

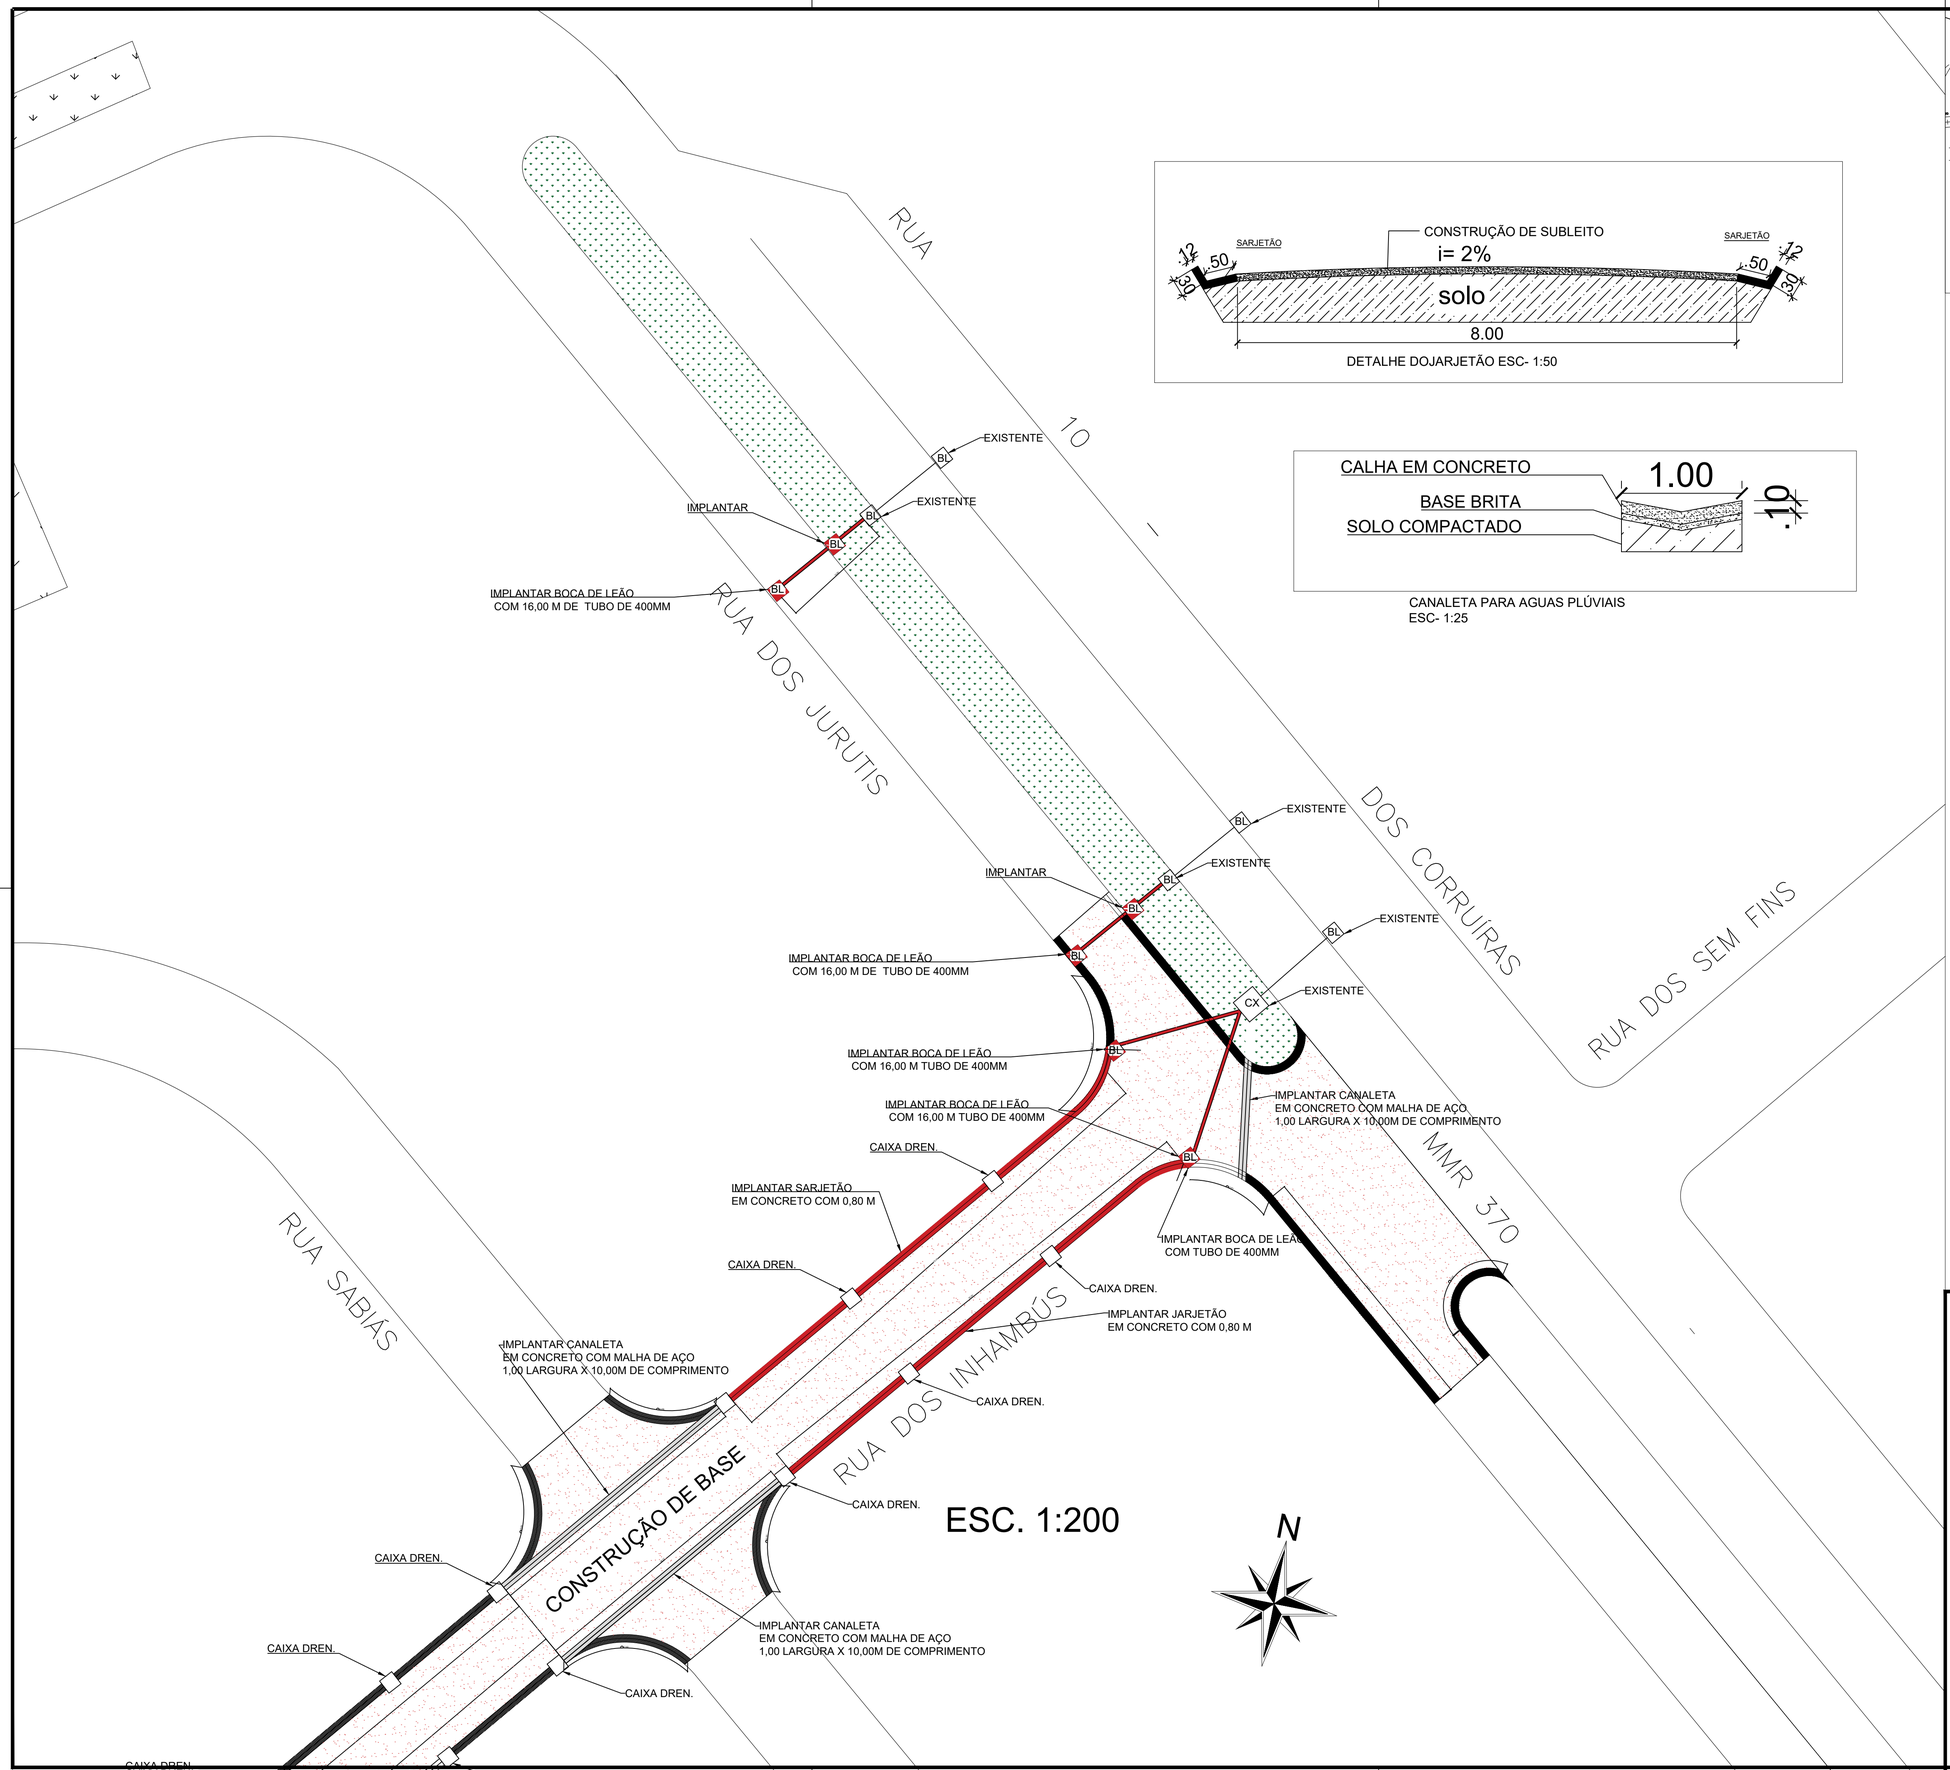


DETALHE DOJARJETÃO ESC- 1:50

CANALETA PARA AGUAS PLÚVIAIS
ESC- 1:25

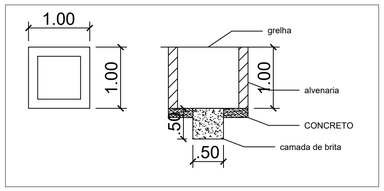

CAIXA DE CAPTAÇÃO DRENANTE
ESC- 1:50

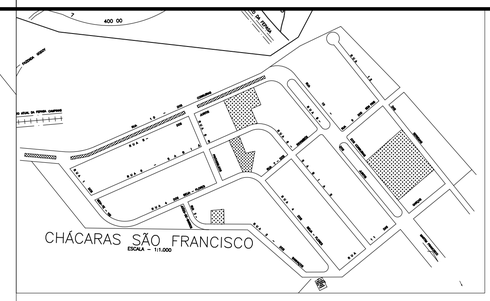

RELAÇÃO DE SERVIÇOS:

- IMPLANTAR SARJETÃO
- IMPLANTAR BOCAS DE LEÃO
- IMPLANTAR CAIXAS DE CONTENÇÃO
- IMPLANTAR GALERIAS DE AGUAS PLUVIAIS
- IMPLANTAR CANALETA DE AGUAS PLUVIAIS
- REGULARIZAR PAVIMENTO

PREFEITURA MUNICIPAL - 2025 A 2028
SECRETARIA DE OBRAS E HABITAÇÃO POPULAR

MOGI MIRIM
O COMEÇO DE TUDO

PROJETO DE AGUA PLÚVIAIS

objeto: CANALIZAÇÃO, CAIXA DE CONTENÇÃO E SARJETÃO

DESENHO TÉCNICO: EMILIO VILELA
Técnico em Edificações CRT/SP N° 068.400.028-88

NUMERO DA ART:

LOCAL:
RUA: DOS INHAMBUS E RUA DOS JURUTIS, CHACARAS SÃO FRANCISCO, MOGI MIRIM SP

PREFEITO MUNICIPAL: PAULO DE OLIVEIRA E SILVA

DATA: 01/2026

ESCALA: INDICADAS

QUADRO DE ÁREAS

RESPONSÁVEL TÉCNICO:
PAULO ROBERTO TRISTAO:01695870883
Assinado de forma digital por PAULO ROBERTO TRISTAO:01695870883
Dados: 2026.02.20 12:16:45 -03'00'
70883
PAULO ROBERTO TRISTÃO
Engenheiro Civil - CREA-SP 0601577191
Secretário de Obras e Habitação Popular

Claudenir Donizeti Zavarize:26490210800
Assinado de forma digital por Claudenir Donizeti Zavarize:26490210800
Dados: 2026.02.20 12:16:45 -03'00'

PREFEITO MUNICIPAL:
PAULO DE OLIVEIRA E SILVA

PLANTA, CORTES, E DETALHES

FOLHA: ÚNICA