


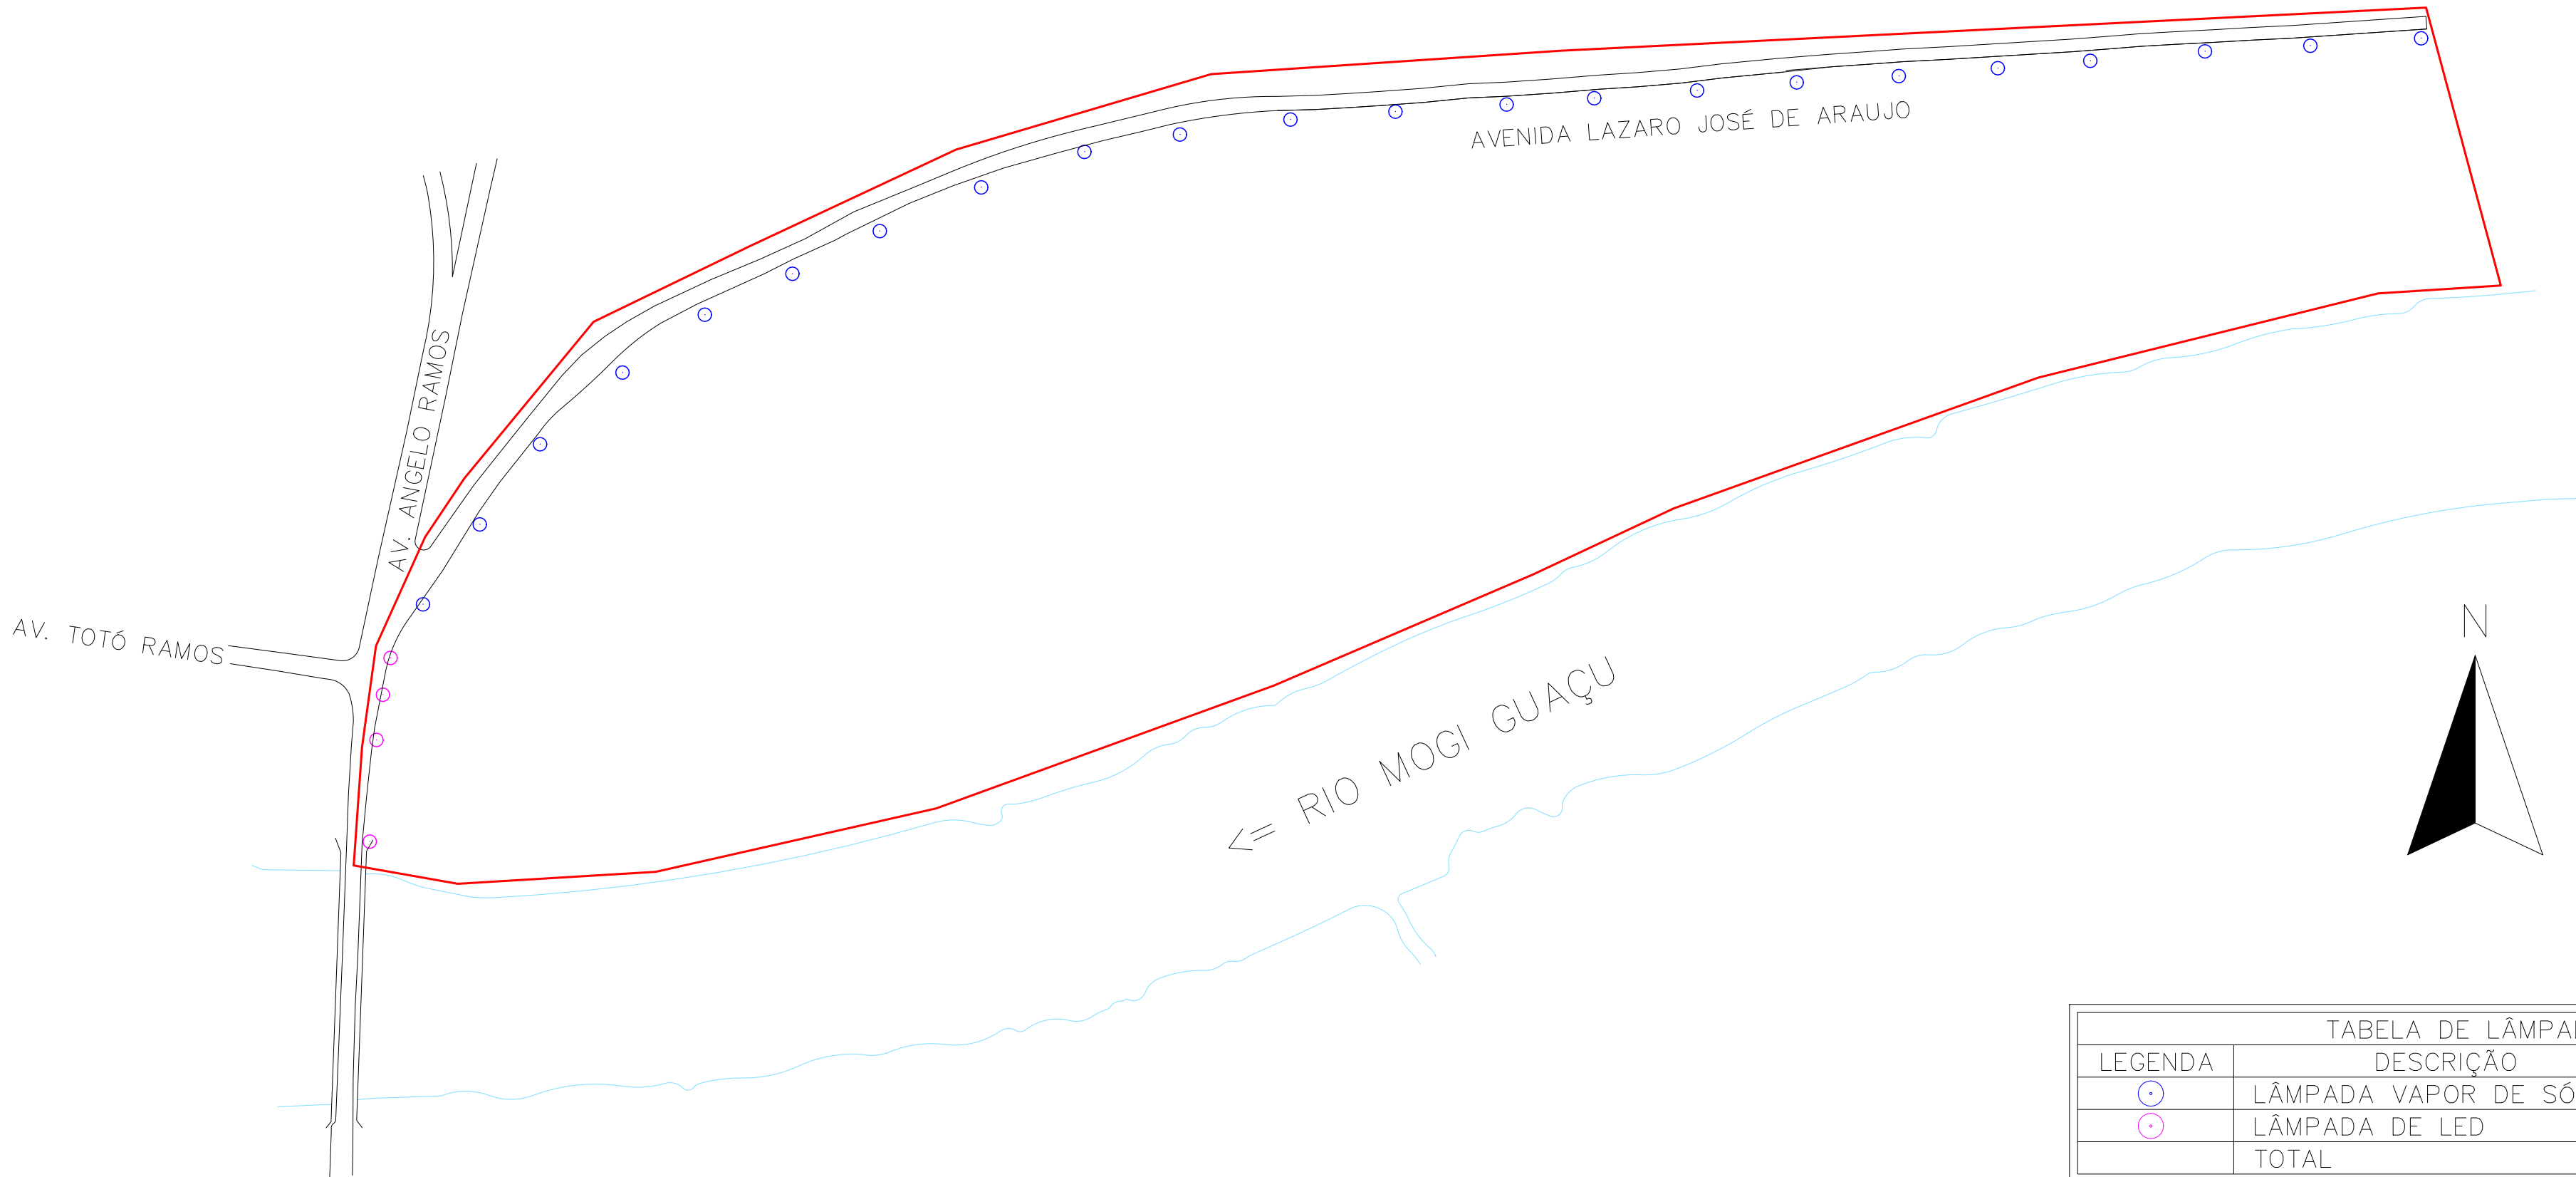

AVENIDA LÁZARO JOSÉ DE ARAÚJO
ESCALA 1:2.000

TABELA DE LÂMPADAS		
LEGENDA	DESCRIÇÃO	QUANTIDADE
	LÂMPADA VAPOR DE SÓDIO	22 unidades
	LÂMPADA DE LED	04 unidades
	TOTAL	26 unidades

PREFEITURA MUNICIPAL DE PORTO FERREIRA – SP		
PROJETO: EFICIÊNCIA ENERGÉTICA		
ITEM: SUBSTITUIÇÃO DE LÂMPADA DE VAPOR DE SÓDIO POR LED		
LOCAL: AVENIDA LÁZARO JOSÉ DE ARAÚJO		
CIDADE: PORTO FERREIRA – SP		25/04/2024
LEGENDA: LÂMPADAS VAPOR DE SÓDIO LÂMPADAS LED	PROPRIETÁRIO: ----- MUNICÍPIO DE PORTO FERREIRA PREFEITO – RÔMULO LUIS DE LIMA RIPA	ESCALA INDICADAS
		QUANTIDADE DE LÂMPADAS 26 UNIDADES
ART: -----	AUTOR DO PROJETO: ----- JOSÉ OLYMPIO RIZZI ENG. ELETRICISTA – CREA/SP 0600846832	FOLHA: ÚNICA