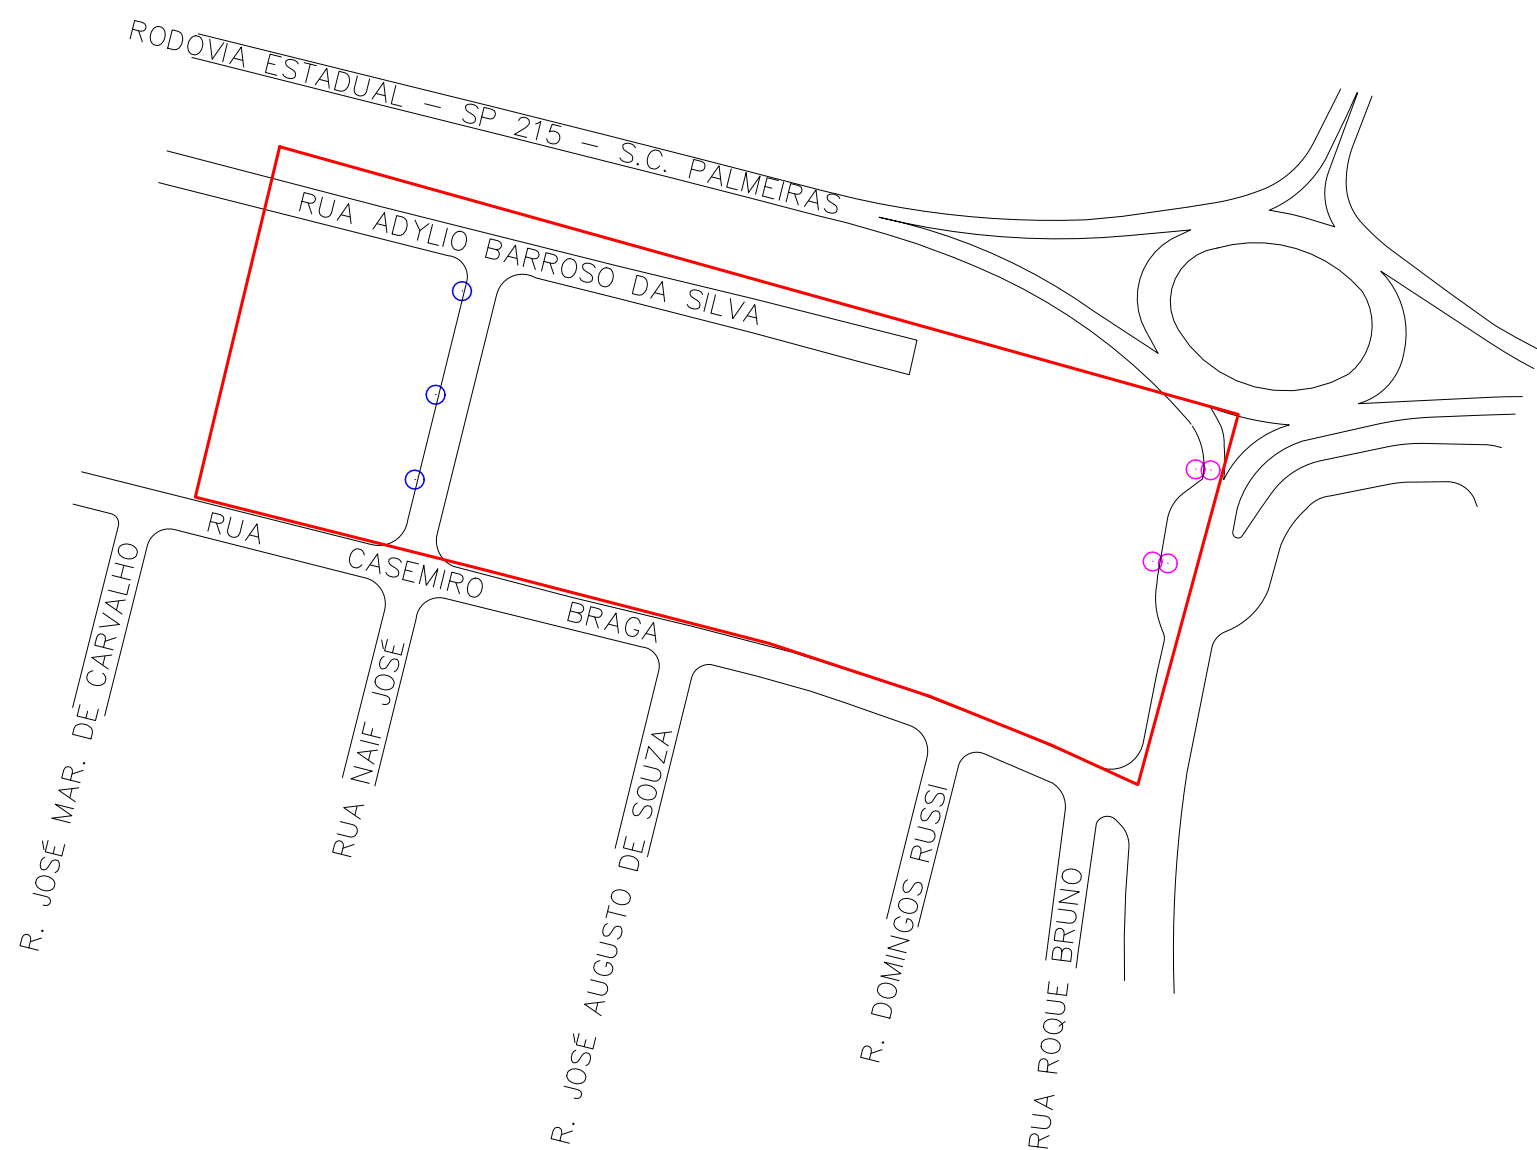


TABELA DE LÂMPADAS		
LEGENDA	DESCRIÇÃO	QUANTIDADE
	LÂMPADA VAPOR DE SÓDIO	03 unidades
	LÂMPADA DE LED	04 unidades
	TOTAL	07 unidades

DESMEMBRAMENTO MILTON MODA
ESCALA 1:2.000

PREFEITURA MUNICIPAL DE PORTO FERREIRA – SP		
PROJETO: EFICIÊNCIA ENERGÉTICA		
ITEM: SUBSTITUIÇÃO DE LÂMPADA DE VAPOR DE SÓDIO POR LED		
LOCAL: DESMEMBRAMENTO MILTON MODA		
CIDADE: PORTO FERREIRA – SP		29/04/2024
LEGENDA: LÂMPADAS VAPOR DE SÓDIO LÂMPADAS LED	PROPRIETÁRIO: ----- MUNICÍPIO DE PORTO FERREIRA PREFEITO – RÔMULO LUIS DE LIMA RIPA	ESCALA INDICADAS
		QUANTIDADE DE LÂMPADAS 07 UNIDADES
ART: -----	AUTOR DO PROJETO: ----- JOSÉ OLYMPIO RIZZI ENG. ELETRICISTA – CREA/SP 0600846832	FOLHA: ÚNICA