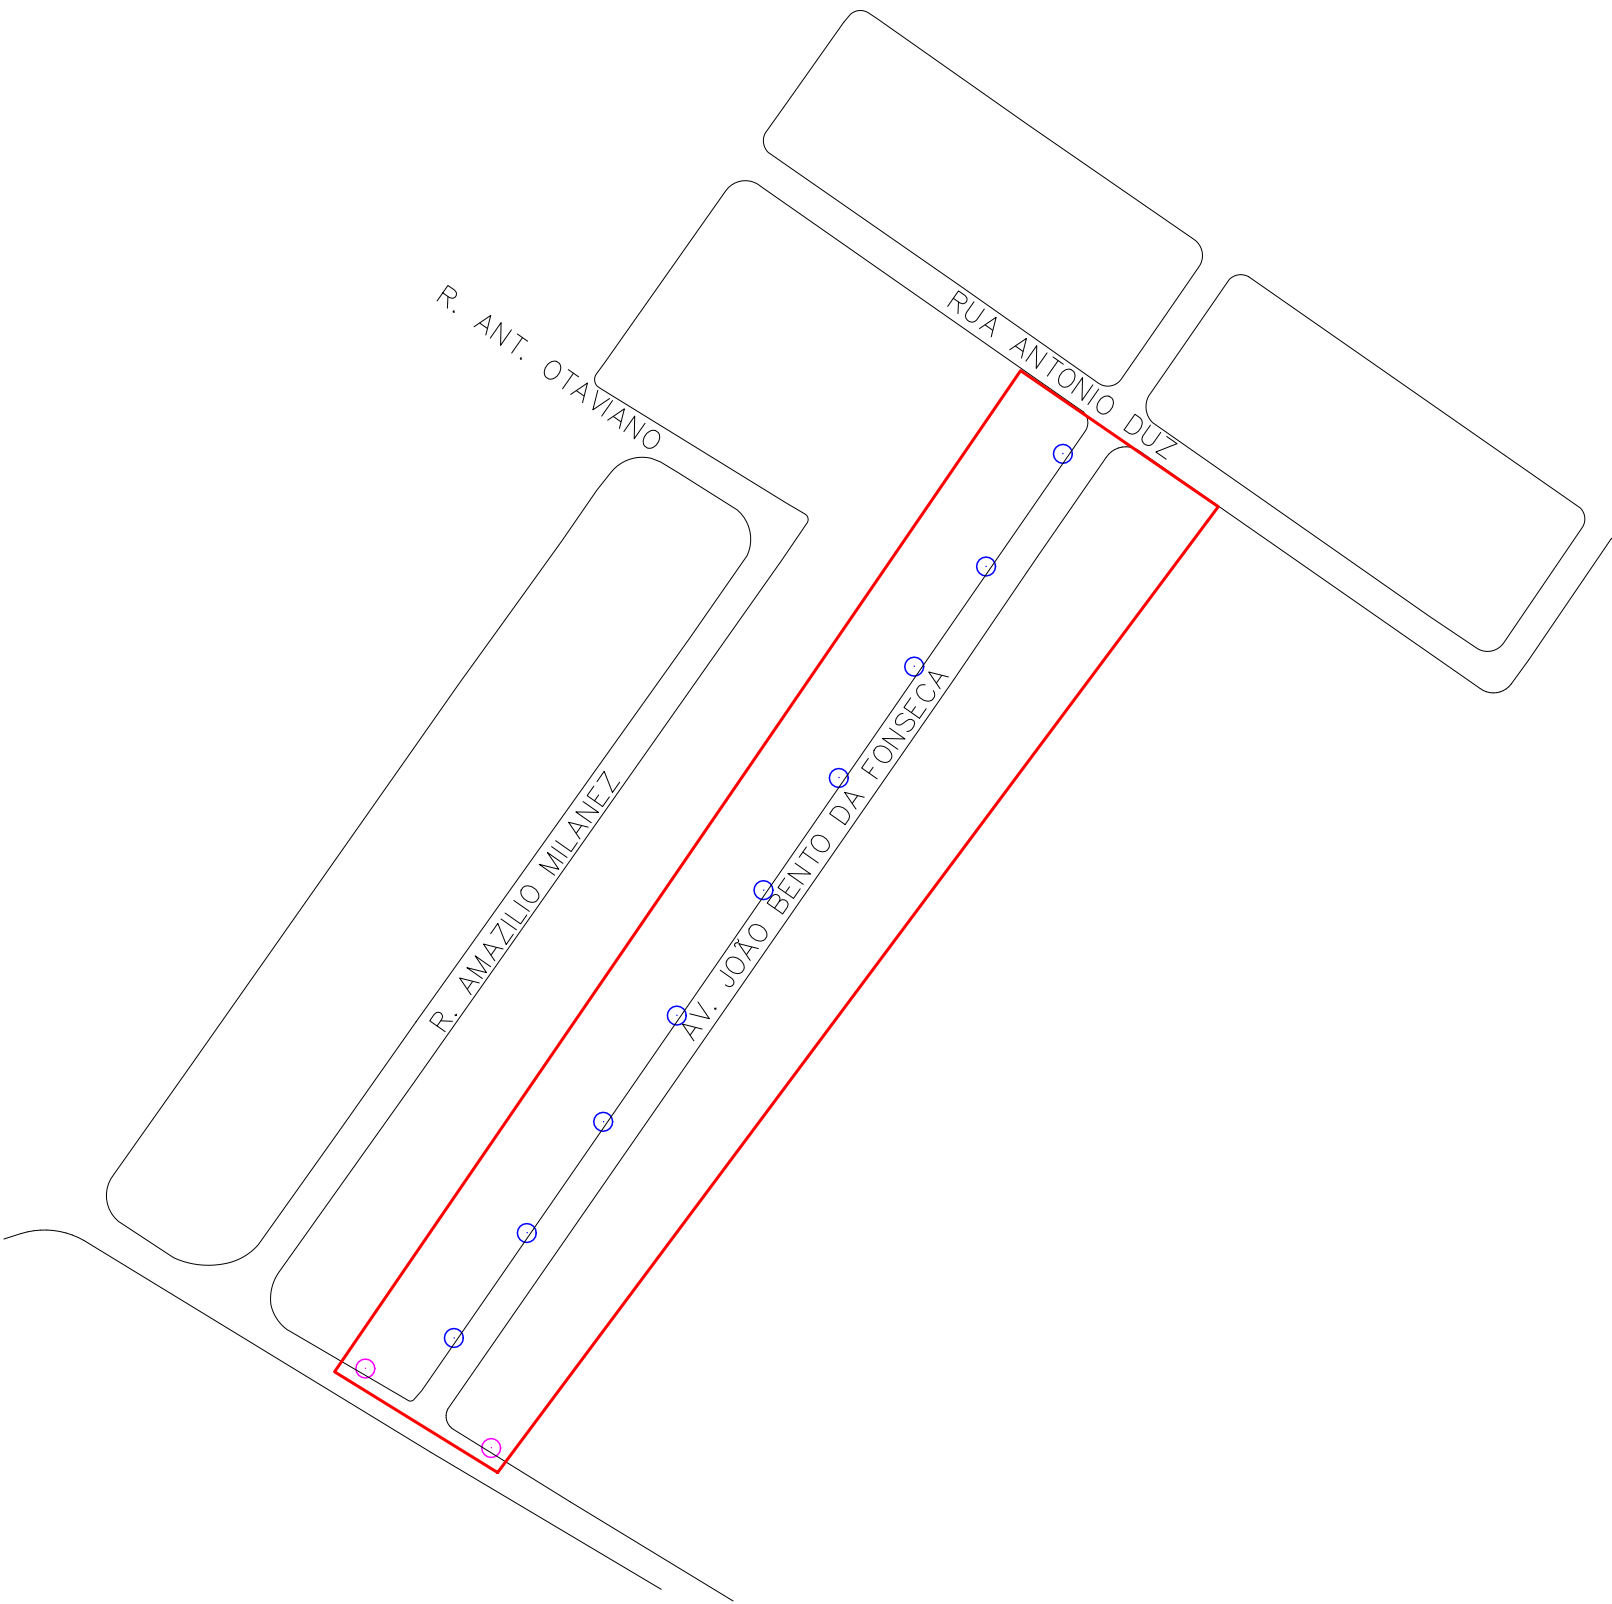


TABELA DE LÂMPADAS		
LEGENDA	DESCRIÇÃO	QUANTIDADE
	LÂMPADA VAPOR DE SÓDIO	9 unidades
	LÂMPADA DE LED	2 unidades
	TOTAL	11 unidades

DESM. JOAO B. DA FONSECA
ESCALA 1:2.000

PREFEITURA MUNICIPAL DE PORTO FERREIRA – SP		
PROJETO: EFICIÊNCIA ENERGÉTICA		
ITEM: SUBSTITUIÇÃO DE LÂMPADA DE VAPOR DE SÓDIO POR LED		
LOCAL: DESM. JOAO B. DA FONSECA		
CIDADE: PORTO FERREIRA – SP		30/04/2024
LEGENDA: LÂMPADAS VAPOR DE SÓDIO LÂMPADAS LED	PROPRIETÁRIO: _____ MUNICÍPIO DE PORTO FERREIRA PREFEITO – RÔMULO LUIS DE LIMA RIPA	ESCALA INDICADAS
		QUANTIDADE DE LÂMPADAS 11 UNIDADES
ART: _____	AUTOR DO PROJETO: _____ JOSÉ OLYMPIO RIZZI ENG. ELETRICISTA – CREA/SP 0600846832	FOLHA: ÚNICA