

VILA SALGUEIRO
ESCALA 1:2.000

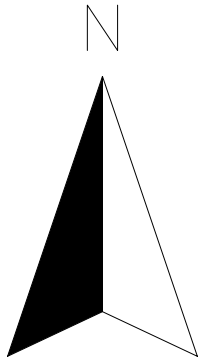
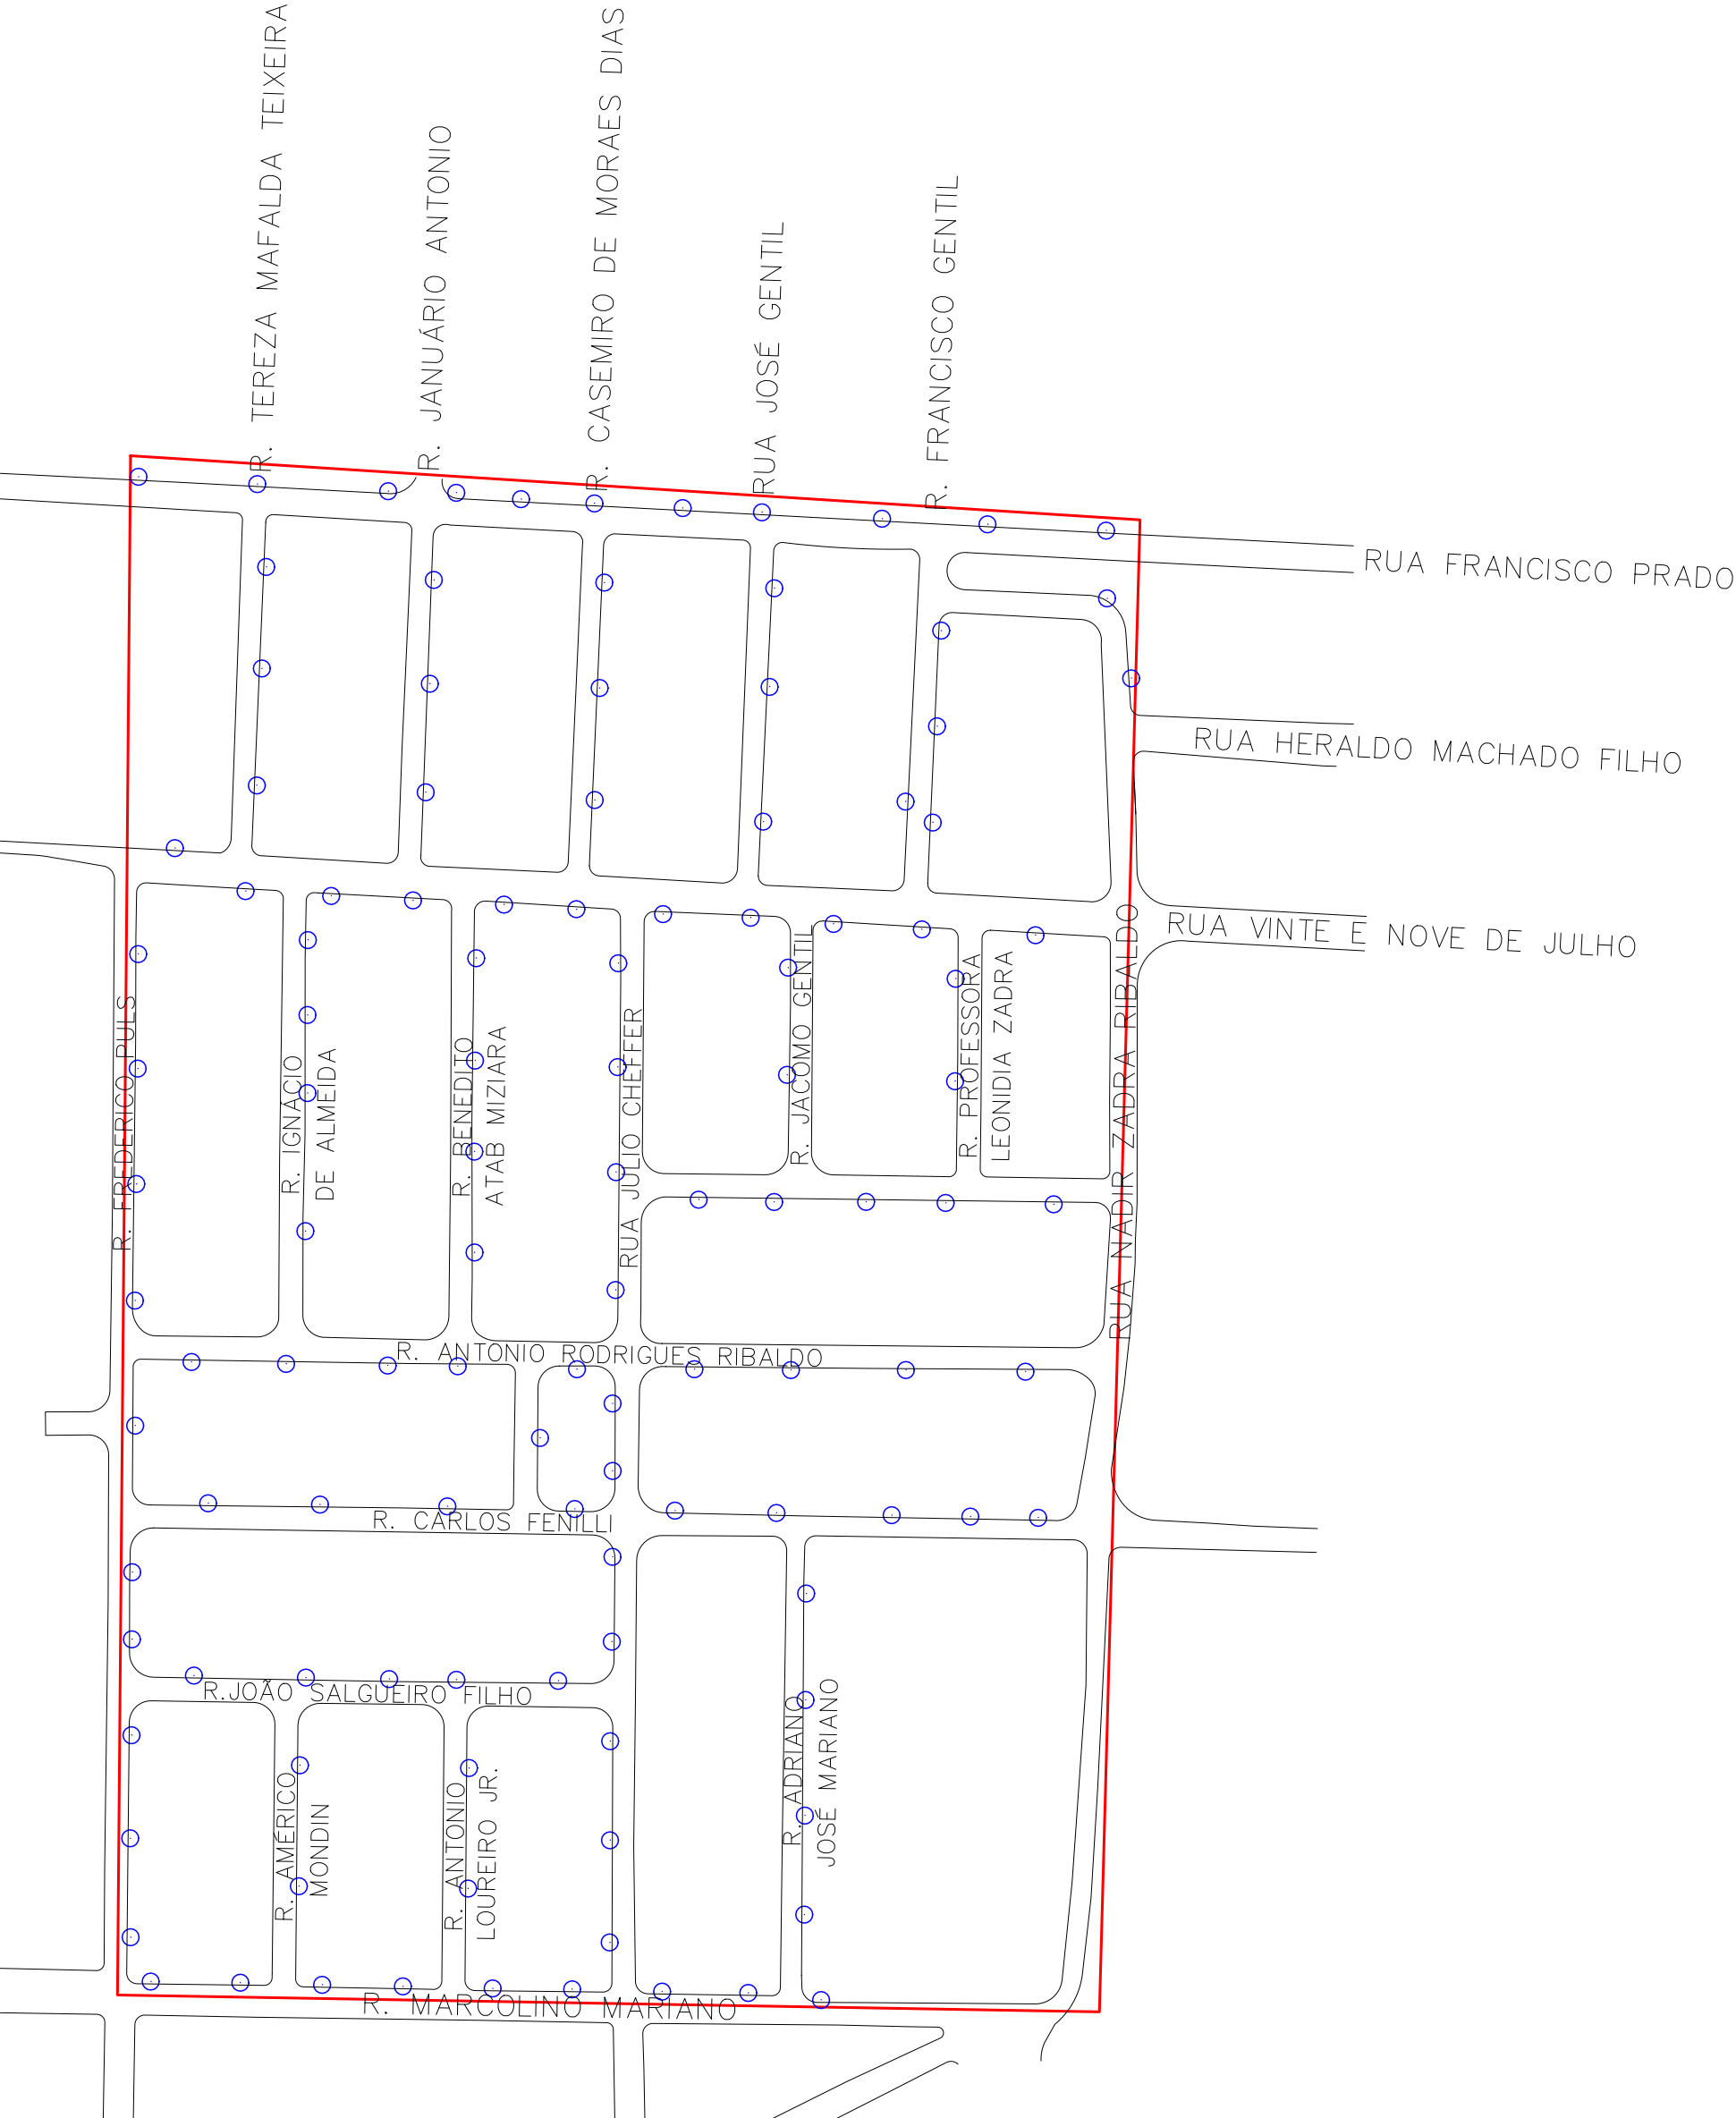


TABELA DE LÂMPADAS		
LEGENDA	DESCRIÇÃO	QUANTIDADE
	LÂMPADA VAPOR DE SÓDIO	119 unidades

PREFEITURA MUNICIPAL DE PORTO FERREIRA – SP		
PROJETO: EFICIÊNCIA ENERGÉTICA		
ITEM: SUBSTITUIÇÃO DE LÂMPADA DE VAPOR DE SÓDIO POR LED		
LOCAL: VILA SALGUEIRO		
CIDADE: PORTO FERREIRA – SP		25/04/2024
LEGENDA: LÂMPADAS VAPOR DE SÓDIO	PROPRIETÁRIO: ----- MUNICÍPIO DE PORTO FERREIRA PREFEITO – RÔMULO LUIS DE LIMA RIPA	ESCALA INDICADAS
		QUANTIDADE DE LÂMPADAS 119 UNIDADES
ART: -----	AUTOR DO PROJETO: ----- JOSÉ OLYMPIO RIZZI ENG. ELETRICISTA – CREA/SP 0600846832	FOLHA: ÚNICA