



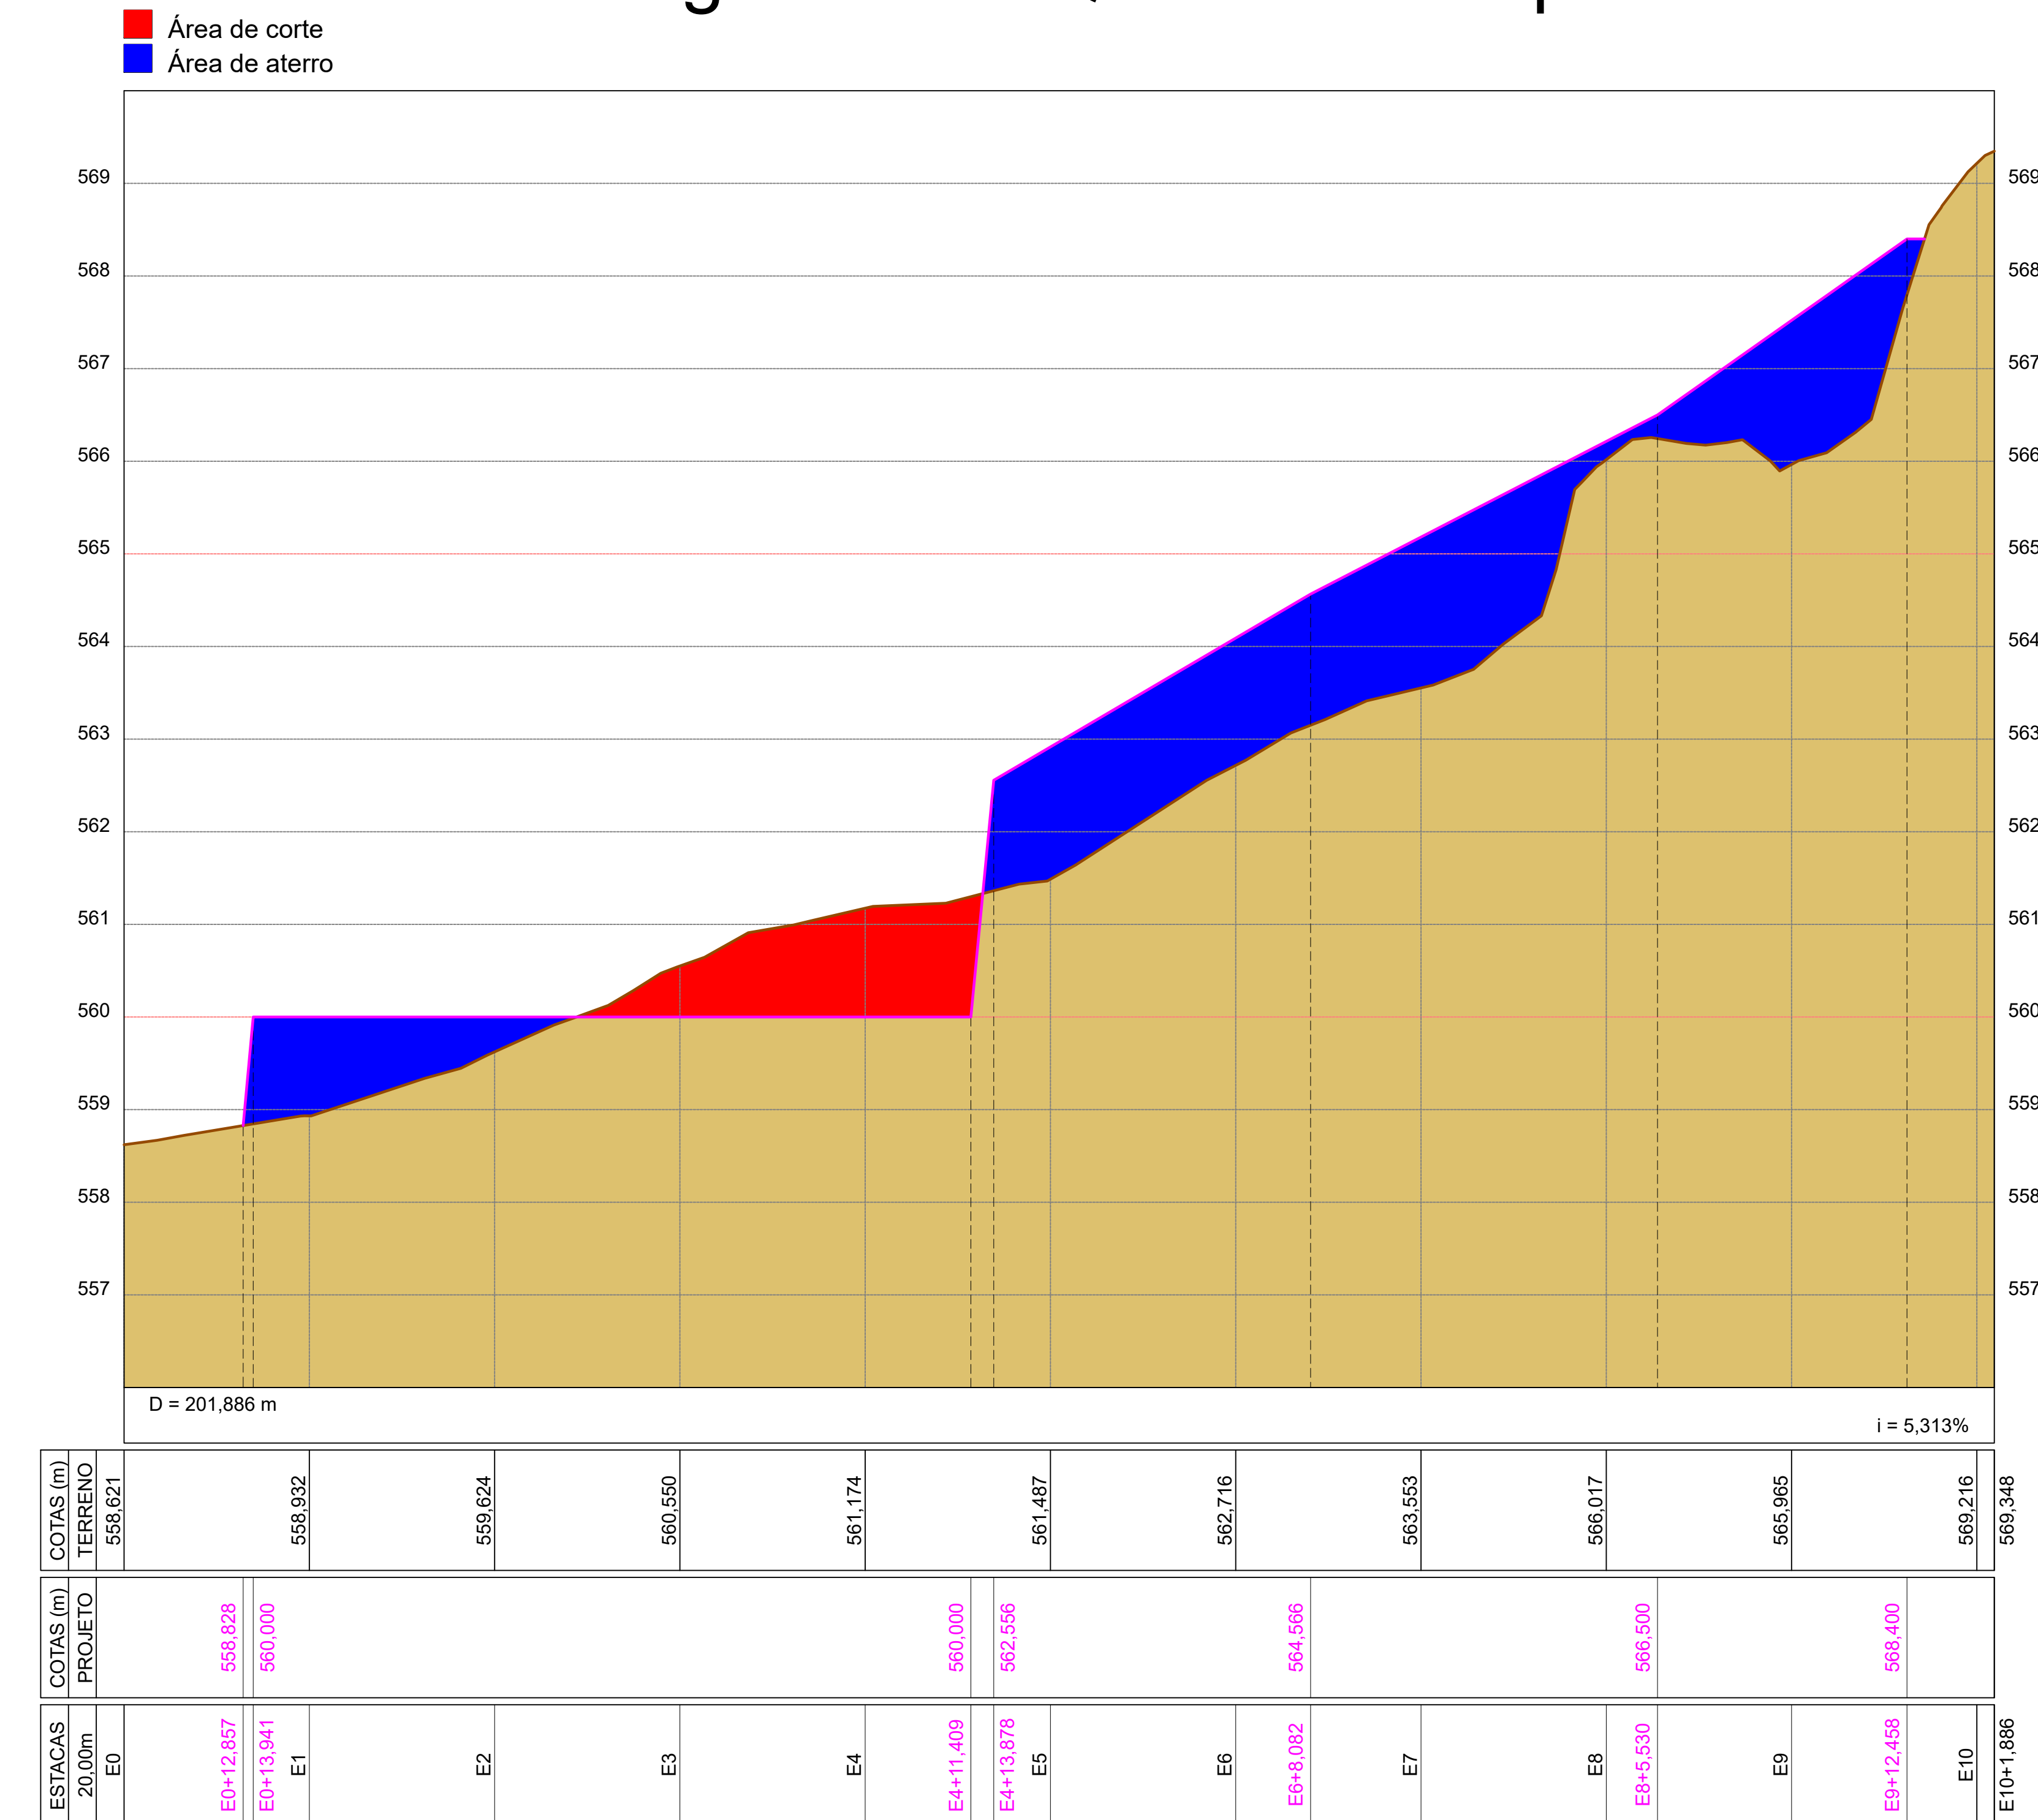

# Perfil Longitudinal - Prédio Escolar

# Perfil Longitudinal - Quadra Poliesportiva

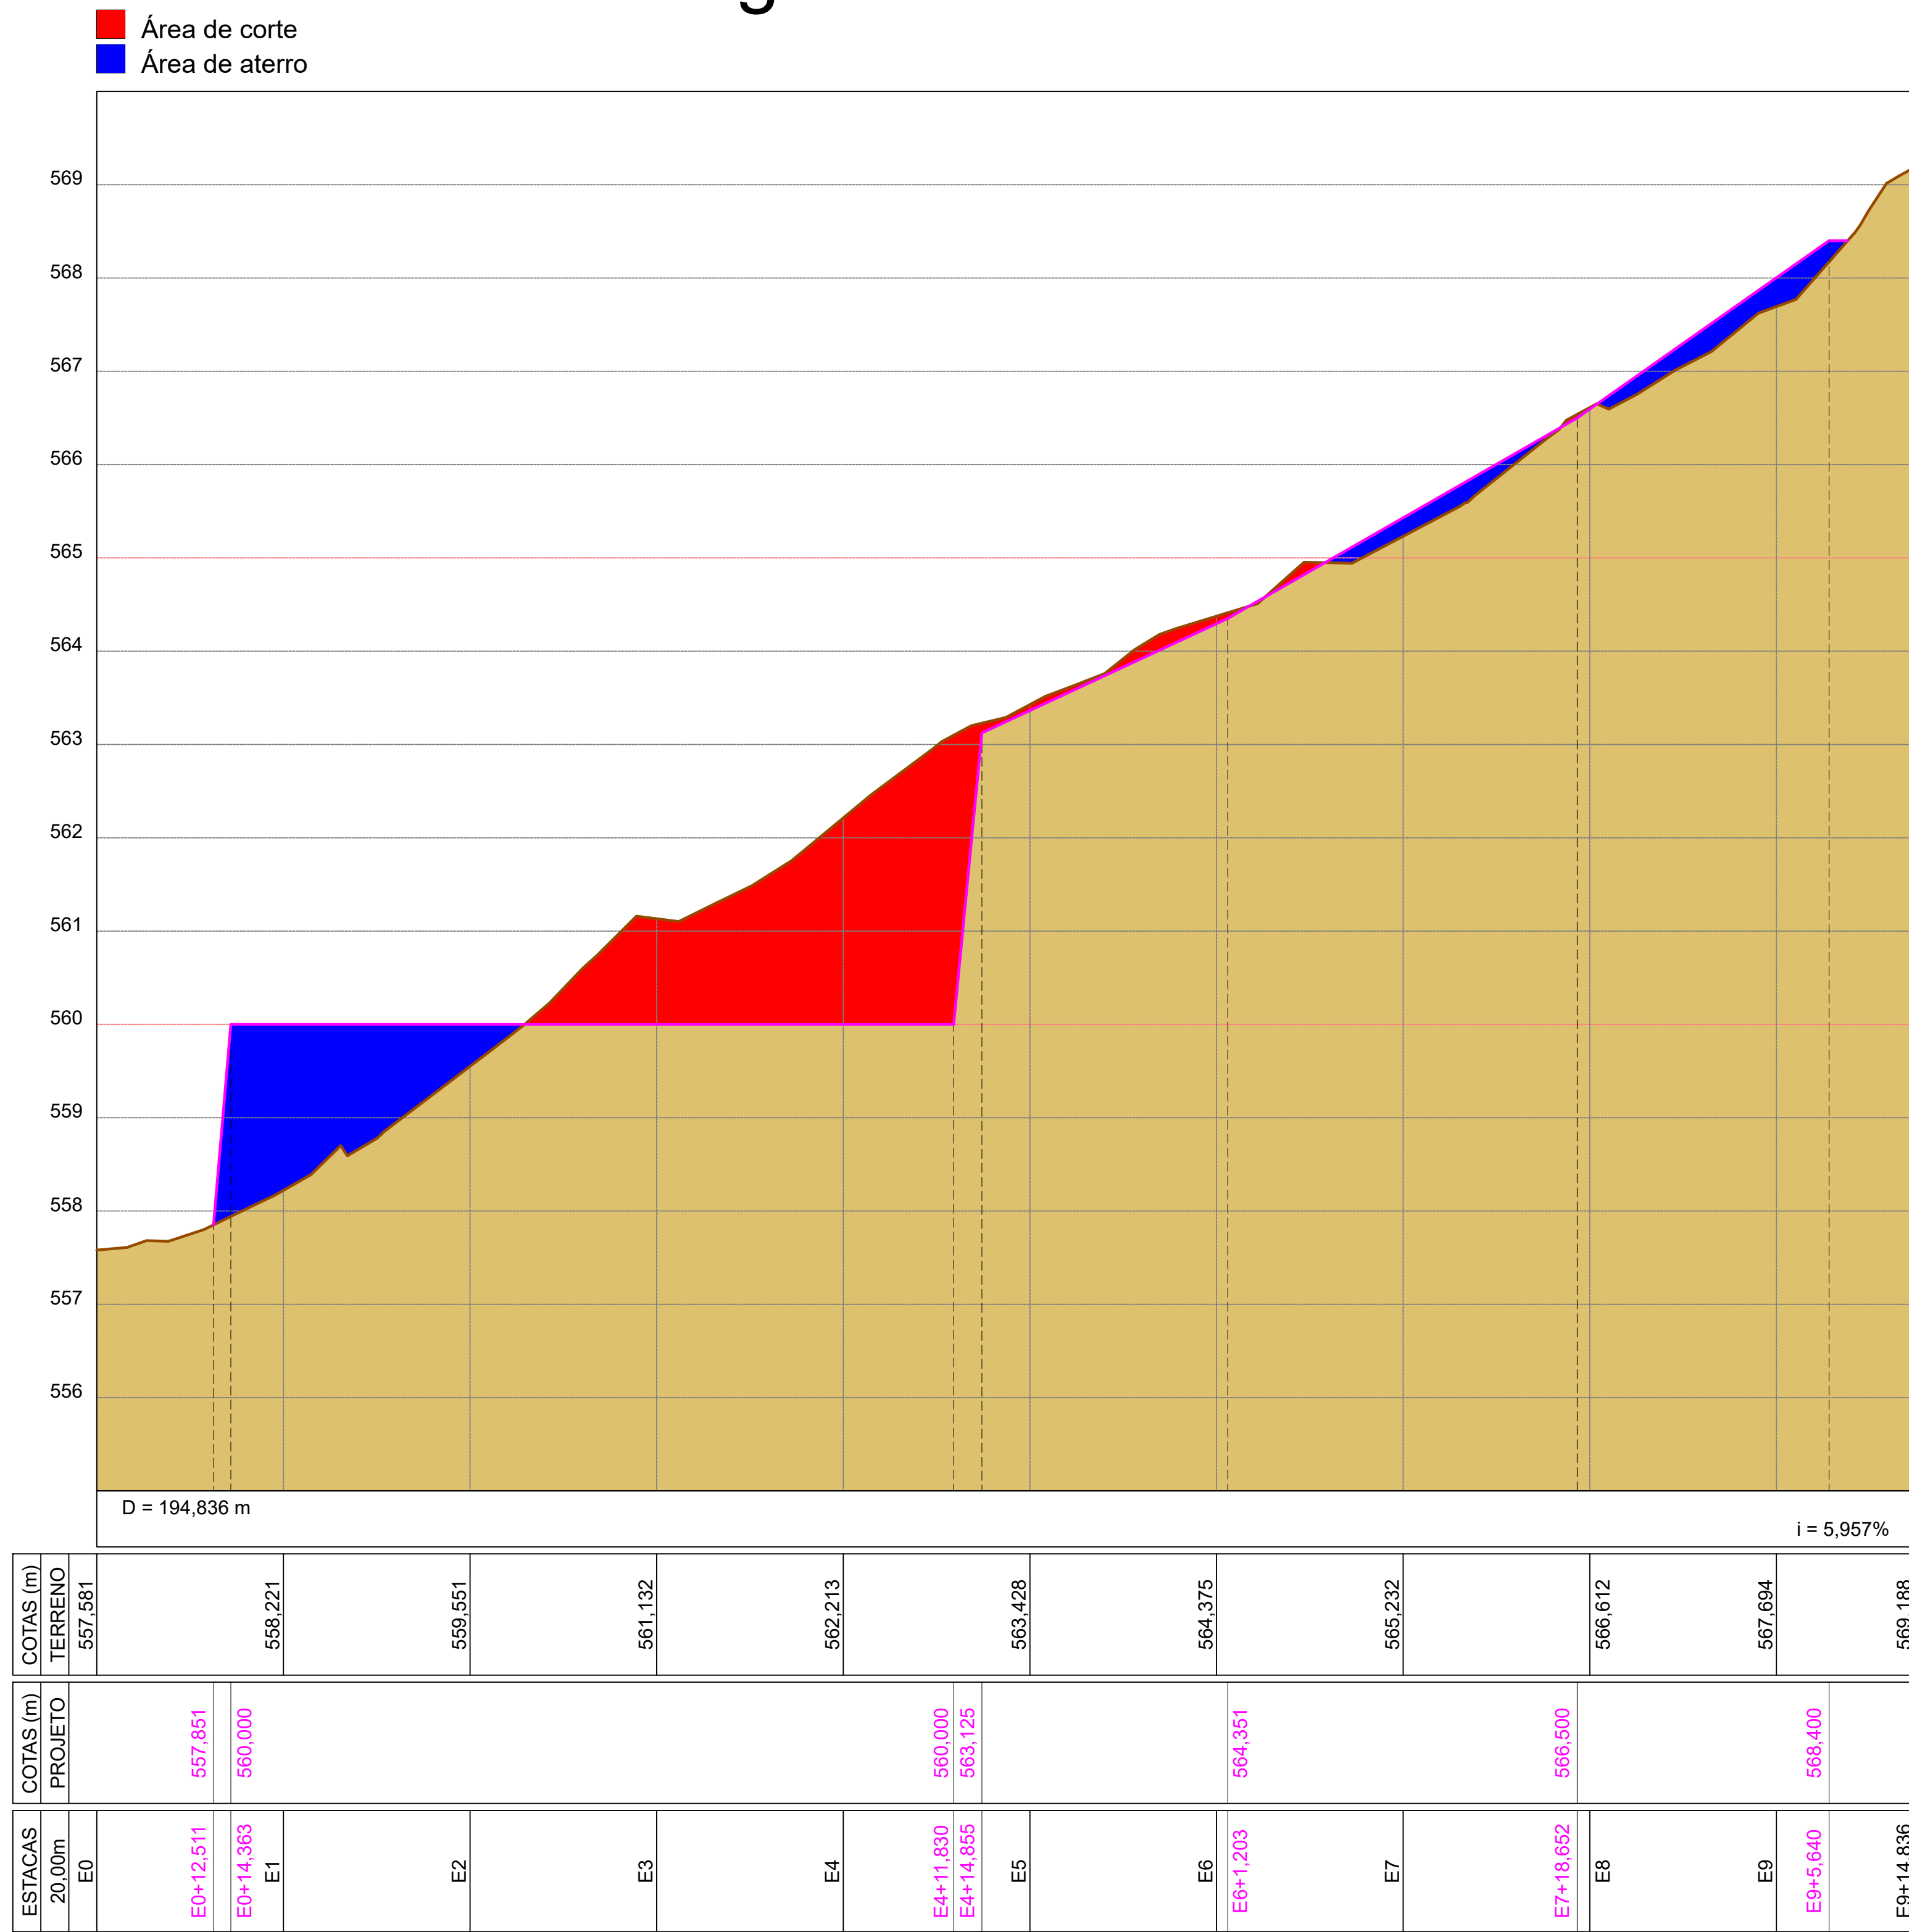


### LEGENDAS

Alinhamento predial	Piço de vista	Curvas de nível	Guia
Arvore isolada	Valores topográficos	Passeio existente	Muro de alvenaria
Passeio a executar	Seção de corte	Seção de aterro	Conexão de alvenaria
Rio de drenagem e esgoto	Canais de drenagem	Boca de soboleio e escoar	Áreas de corte e aterro


### LEGENDAS TOPOGRÁFICAS

ESTR. FERRO	HIDRANTE	POSTE/LUMINÁRIA	MARCO/PIQUETE
BOCA LOBO E LEÃO	PIÇO DE VISTA	ESCALADA	TUBO
MURO	ALINHAMENTO INDEFINIDO	EIXO	GUIA
ALVENARIA	MADREIRA	LAJE OU COBERT	CAIXA DE INSPEÇÃO
TELEFONE PÚBLICO	CURVAS DE NÍVEL	PONTO DE DIVISA	ÁRVORE
CERCA DE MADEIRA	EST. LEVANTAMENTO	CERCA VIVA	CERCA DE ARAME
CAMINHO	BARRANCO	REF. DE NÍVEL	LIM. VEGETAÇÃO
BREJO	CURSO D'ÁGUA	PONTO SONDAGEM	ALTA TENSÃO
PONTE	ROCHA	LAGOA	AREIA

# Perfil Transversal - A

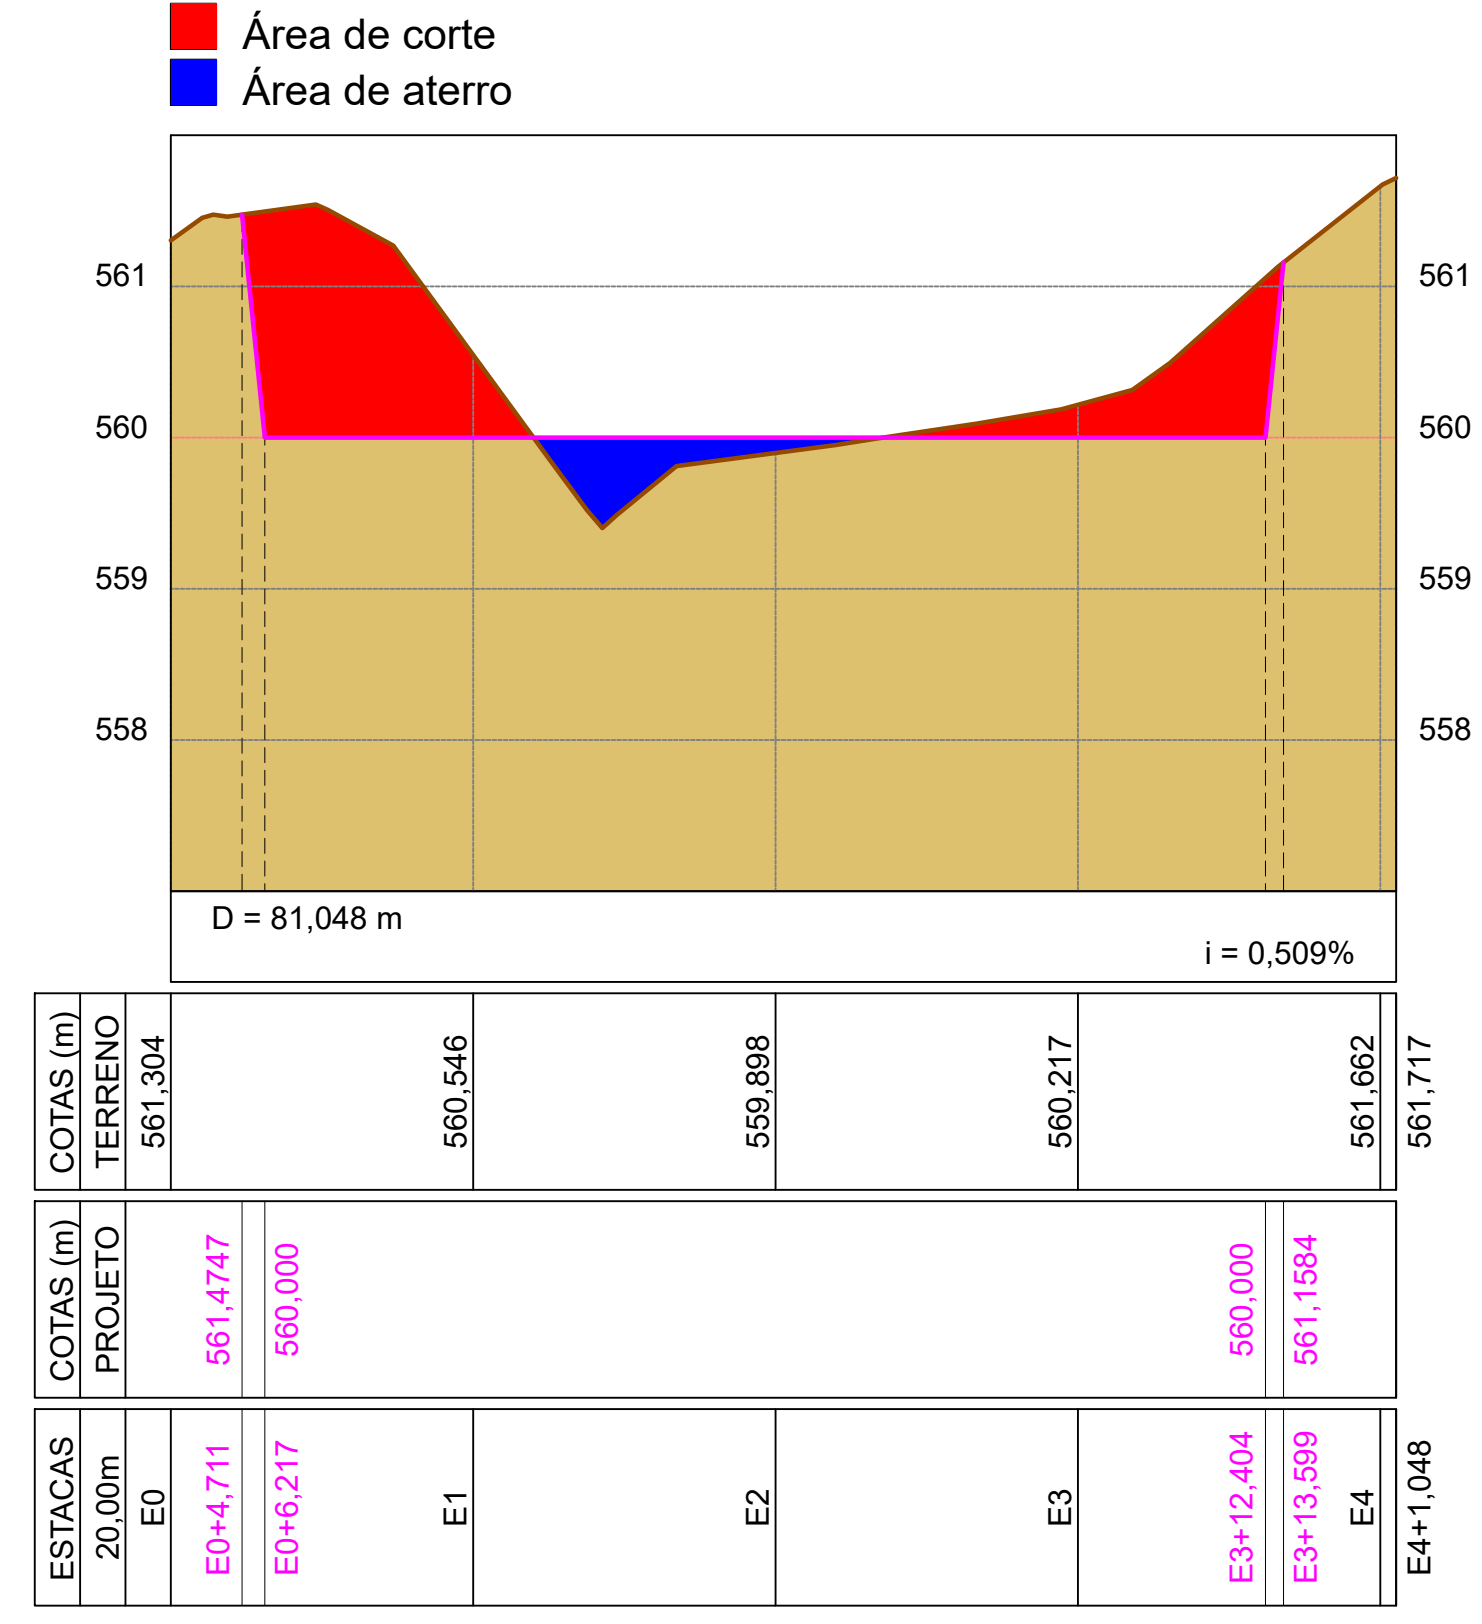


# Perfil Transversal - B

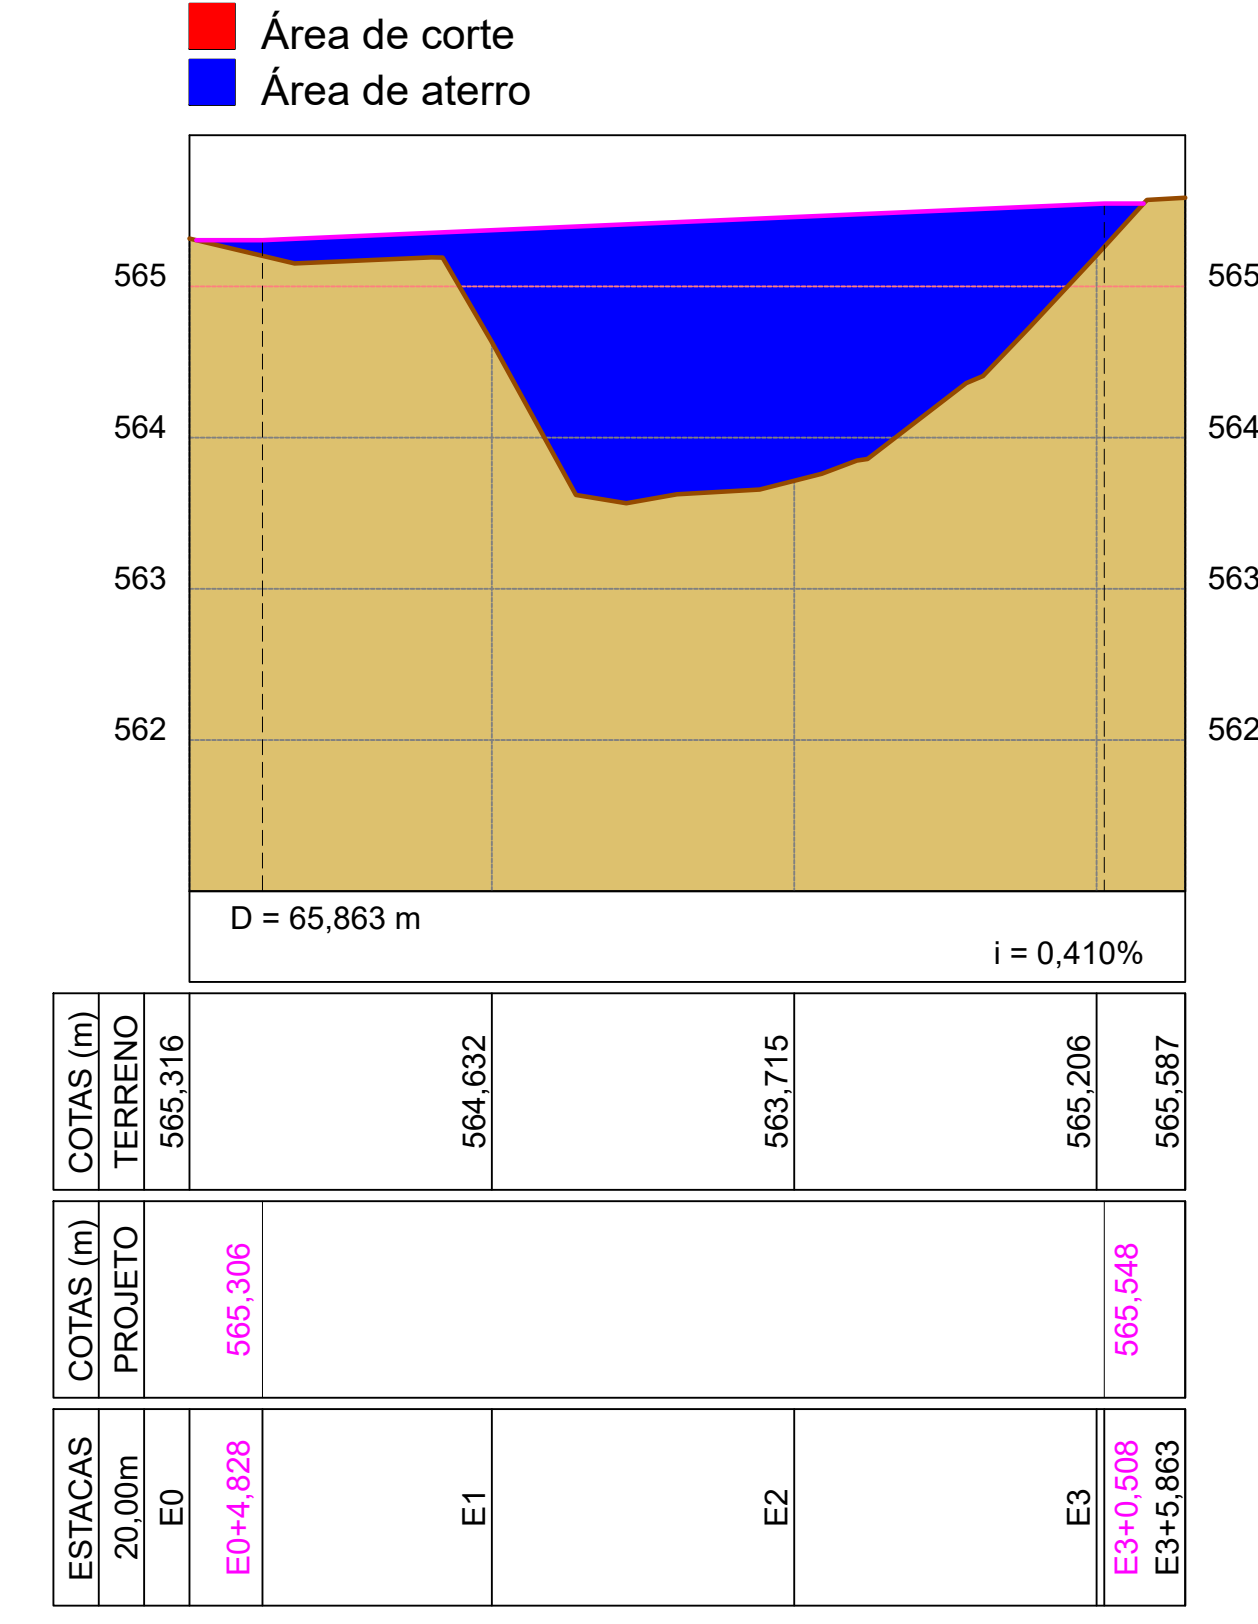

### QUADRO DE ÁREAS

- PASSEIO 01 À EXECUTAR: 520,38 m²
- PASSEIO 02 À EXECUTAR: 171,58 m²
- PASSEIO TOTAL À EXECUTAR: 691,96 m²
- VOLUME ATERRO - PLATÔ 01: 1.355,712 m³
- VOLUME ATERRO - PLATÔ 03: 4.681,995 m³
- VOLUME ATERRO - TOTAL: 6.037,707 m³
- VOLUME CORTE: 3.690,070 m³
- CANALETA DE DRENAGEM 01: 85,000 m
- CANALETA DE DRENAGEM 02: 98,000 m
- CANALETA DE DRENAGEM TOTAL: 183,000 m
- MURO DE FECHAMENTO: 404,270 m
- BOCA DE LOBO/LEÃO À EXECUTAR: 03 unidades

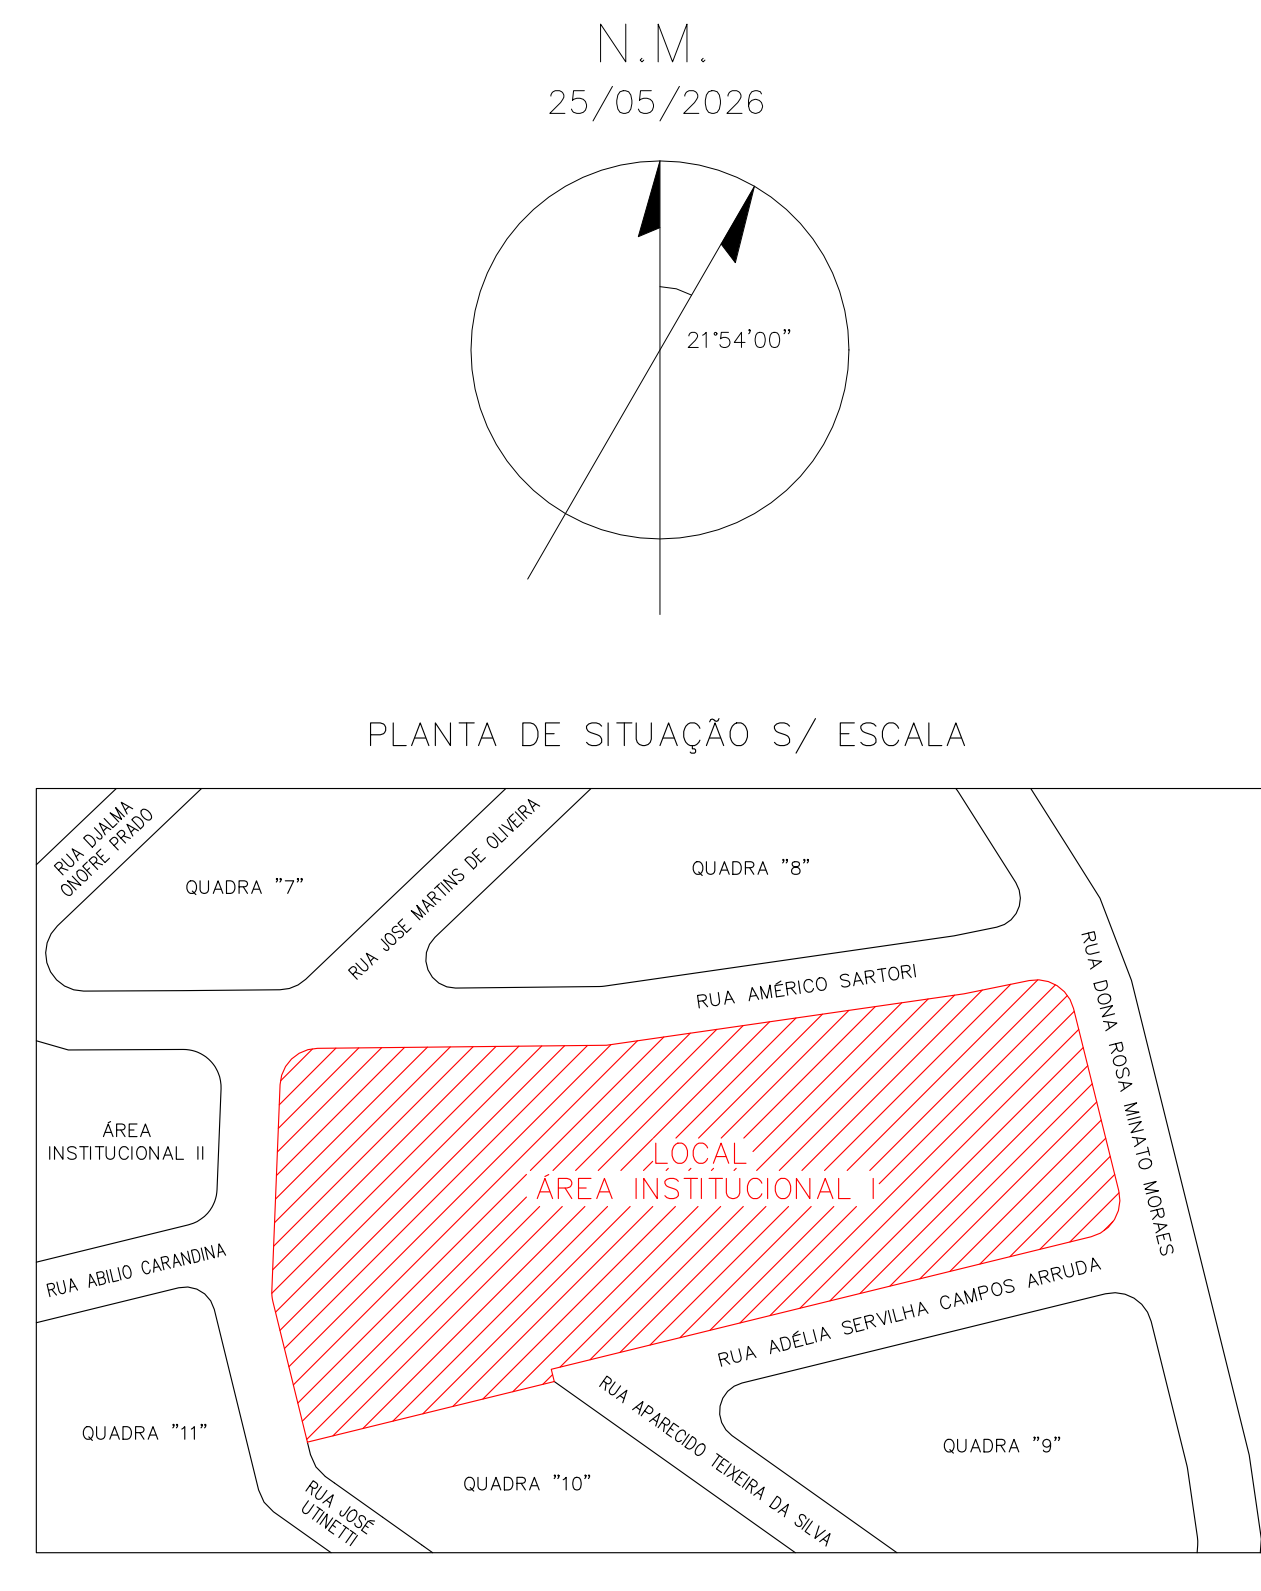

<p>COORDENADA DOS PONTOS DE DIVISA</p> <table border="1"> <tr><th>PONTOS</th><th>E = X</th><th>N = Y</th></tr> <tr><td>01</td><td>245.965,9407</td><td>7.579.645,5593</td></tr> <tr><td>02</td><td>245.975,9255</td><td>7.579.639,4822</td></tr> <tr><td>03</td><td>245.986,4934</td><td>7.579.595,6532</td></tr> <tr><td>04</td><td>245.980,3436</td><td>7.579.584,7424</td></tr> <tr><td>05</td><td>245.865,9816</td><td>7.579.556,1321</td></tr> <tr><td>06</td><td>245.851,5330</td><td>7.579.553,1250</td></tr> <tr><td>07</td><td>245.852,2482</td><td>7.579.550,2115</td></tr> <tr><td>08</td><td>245.793,3359</td><td>7.579.535,7488</td></tr> <tr><td>09</td><td>245.785,4024</td><td>7.579.568,4822</td></tr> </table>	PONTOS	E = X	N = Y	01	245.965,9407	7.579.645,5593	02	245.975,9255	7.579.639,4822	03	245.986,4934	7.579.595,6532	04	245.980,3436	7.579.584,7424	05	245.865,9816	7.579.556,1321	06	245.851,5330	7.579.553,1250	07	245.852,2482	7.579.550,2115	08	245.793,3359	7.579.535,7488	09	245.785,4024	7.579.568,4822	<p>COORDENADA DOS PONTOS DE DIVISA</p> <table border="1"> <tr><th>PONTOS</th><th>E = X</th><th>N = Y</th></tr> <tr><td>10</td><td>245.785,1435</td><td>7.579.569,7261</td></tr> <tr><td>11</td><td>245.785,0342</td><td>7.579.570,8781</td></tr> <tr><td>12</td><td>245.786,8433</td><td>7.579.621,0268</td></tr> <tr><td>13</td><td>245.785,8745</td><td>7.579.629,3144</td></tr> <tr><td>14</td><td>245.864,9608</td><td>7.579.630,3008</td></tr> </table>	PONTOS	E = X	N = Y	10	245.785,1435	7.579.569,7261	11	245.785,0342	7.579.570,8781	12	245.786,8433	7.579.621,0268	13	245.785,8745	7.579.629,3144	14	245.864,9608	7.579.630,3008	<p>R.N.: COTA 100,00 LOCALIZADA PRÓXIMO AO ALINHAMENTO PREDIAL DA RUA DONA ROSA MARIA MORAES</p> <p>SISTEMA DE DRENAGEM E COLETA DE ESGOTO EXTERNA</p> <p>EXISTE SISTEMA DE DRENAGEM EXTERNA NO LOCAL</p> <p>EXISTE SISTEMA DE COLETA DE ESGOTO EXTERNO NO LOCAL</p> <p>COORDENADAS GEORREFERENCIADAS: E1 (x=245.861.469 / y=7.579.556,1321) = 47°29'31" S, 48°00'00" W / UTM = 21°52'03,912" S, 48°00'00" W</p> <p>PROJ. 23N ALTI.0001 969,249 m UTM, SRG482000</p> <p>DESTINAÇÃO DA ÁREA: AS TERREIROS FORMAM PROJETADAS CONFORME ELEMENTOS FÍSICOS EXISTENTES NO LOCAL</p>	<p>QUADRO DE ÁREAS</p> <p>PERÍMETRO (Levanteado).....: 539,46 m</p> <p>TERRENO (Matricula).....: 14.535,44 m²</p> <p>LEVANTADA .....: 14.443,52 m²</p> <p>ÁREA OCUPADA .....: 0,00 m²</p> <p>ÁREA CONSTRUÍDA TOTAL .....: 0,00 m²</p> <p>ÁREA PERMEÁVEL .....: 34.443,68 m²</p> <p>ÁREA SEMI-PERMEÁVEL .....: 0,00 m²</p> <p>ÁREA IMPERMEÁVEL .....: 0,00 m²</p>	<p>RESPONSÁVEL PELA EXECUÇÃO DO LEVANTAMENTO</p> <p>NOME: GABRIEL CLAUDIO GONÇALVES</p> <p>ENGENHEIRO AGRIMENSOR</p> <p>ASSINATURA: _____</p> <p>CREA: 5070775252-SP</p> <p>ART: _____</p> <p>DATA: 29/05/2026</p>	<p>FUNDAÇÃO PARA O DESENVOLVIMENTO DA EDUCAÇÃO – FDE</p> <p>REGIÃO ADMINISTRATIVA CENTRAL</p> <p>MUNICÍPIO / DISTRITO: PÓRTO FERREIRA</p> <p>NOME DA OBRA: CONSTRUÇÃO DA ESCOLA DO SANTA LUZIA</p> <p>ENDREÇO: RUA AMÉRICO SARTORI, 100, PARQUE RESIDENCIAL SANTA LUZIA</p> <p>DATA: JUNHO/2026</p> <p>ESCALA: 1:500</p> <p>TOP: 02/02</p>
PONTOS	E = X	N = Y	
01	245.965,9407	7.579.645,5593	
02	245.975,9255	7.579.639,4822	
03	245.986,4934	7.579.595,6532	
04	245.980,3436	7.579.584,7424	
05	245.865,9816	7.579.556,1321	
06	245.851,5330	7.579.553,1250	
07	245.852,2482	7.579.550,2115	
08	245.793,3359	7.579.535,7488	
09	245.785,4024	7.579.568,4822	
PONTOS	E = X	N = Y	
10	245.785,1435	7.579.569,7261	
11	245.785,0342	7.579.570,8781	
12	245.786,8433	7.579.621,0268	
13	245.785,8745	7.579.629,3144	
14	245.864,9608	7.579.630,3008	



**PREFEITURA DE PORTO FERREIRA**  
**“A CAPITAL NACIONAL DA CERÂMICA ARTÍSTICA E DA DECORAÇÃO”**  
**SECRETARIA DE OBRAS E DESENVOLVIMENTO URBANO**

**Objeto:** CONSTRUÇÃO DE ESCOLA PADRÃO TÉRREO FDE COM 8 SALAS DE AULA E QUADRA POLIESPORTIVA NO BAIRRO PARQUE RESIDENCIAL SANTA LUZIA

**Endereço:** Rua Adélia Servilha Campos Arruda, nº 0, Parque Residencial Santa Luzia, Porto Ferreira - SP

**Local:** Porto Ferreira, 03 de Junho de 2026

**Fonte:** CDHU 199, SINAPI 09/2025, EDIF 07/2025, FDE 10/2025 SEM DESONERAÇÃO

**BDI:** BDI – 23,00% conforme memória de cálculo

**RRT:** 16603340

**CRONOGRAMA FÍSICO - FINANCEIRO**

CODIGO	DESCRIÇÃO ATIVIDADE	MÊS 1	MÊS 2	MÊS 3	MÊS 4	MÊS 5	MÊS 6	MÊS 7	MÊS 8	MÊS 9	MÊS 10	MÊS 11	MÊS 12	TOTAL
<b>CONSTRUÇÃO DE ESCOLA PADRÃO TÉRREO FDE 8 SALAS</b>														
1.	Serviços Preliminares	R\$ 802.073,44	R\$ 4.000,00	R\$ 4.000,00	R\$ 4.000,00	R\$ 4.000,00	R\$ 4.000,00	R\$ 4.000,00	R\$ 4.000,00	R\$ 4.000,00	R\$ 4.000,00	R\$ 4.000,00	R\$ 4.000,00	R\$ 846.073,44
		R\$ 802.073,44	R\$ 806.073,44	R\$ 810.073,44	R\$ 814.073,44	R\$ 818.073,44	R\$ 822.073,44	R\$ 826.073,44	R\$ 830.073,44	R\$ 834.073,44	R\$ 838.073,44	R\$ 842.073,44	R\$ 846.073,44	
2.	Fundações	R\$ 279.905,84	R\$ 279.905,84											R\$ 559.811,67
		R\$ 279.905,84	R\$ 559.811,67											
3.	Impermeabilização			R\$ 78.663,55										R\$ 78.663,55
				R\$ 78.663,55										
4.	Estrutura de Concreto				R\$ 267.608,03	R\$ 89.202,68								R\$ 356.810,70
					R\$ 267.608,03	R\$ 356.810,70								
5.	Alvenaria e Divisórias					R\$ 215.574,61								R\$ 215.574,61
						R\$ 215.574,61								
6.	Forro					R\$ 396.246,83	R\$ 99.061,71							R\$ 495.308,54
						R\$ 396.246,83	R\$ 495.308,54							
7.	Cobertura						R\$ 187.206,06	R\$ 93.603,03	R\$ 187.206,06					R\$ 468.015,16
							R\$ 187.206,06	R\$ 280.809,10	R\$ 468.015,16					
8.	Instalações Hidráulicas			R\$ 153.551,13	R\$ 153.551,13	R\$ 76.775,57		R\$ 230.326,70	R\$ 153.551,13					R\$ 767.755,67
				R\$ 153.551,13	R\$ 307.102,27	R\$ 383.877,84		R\$ 614.204,54	R\$ 767.755,67					
9.	Instalações Elétricas e SPDA		R\$ 137.200,14				R\$ 68.600,07				R\$ 102.900,11	R\$ 102.900,11		R\$ 686.000,70
			R\$ 137.200,14			R\$ 274.400,28	R\$ 343.000,35	R\$ 411.600,42	R\$ 480.200,49		R\$ 583.100,60	R\$ 686.000,70		
10.	Revestimentos						R\$ 61.391,46	R\$ 30.695,73	R\$ 214.870,12					R\$ 306.957,31
							R\$ 61.391,46	R\$ 92.087,19	R\$ 306.957,31					
11.	Pisos						R\$ 235.981,54	R\$ 235.981,54		R\$ 314.642,05				R\$ 786.605,13
							R\$ 235.981,54	R\$ 471.963,08		R\$ 786.605,13				
12.	Esquadrias									R\$ 116.984,74	R\$ 194.974,56	R\$ 467.938,95		R\$ 779.898,25
										R\$ 116.984,74	R\$ 311.959,30	R\$ 779.898,25		
13.	Pintura												R\$ 196.230,30	R\$ 280.329,00
													R\$ 84.098,70	R\$ 280.329,00
14.	Vidros												R\$ 68.086,72	R\$ 68.086,72
													R\$ 68.086,72	R\$ 68.086,72
15.	Sinalização												R\$ 64.141,08	R\$ 64.141,08
													R\$ 64.141,08	R\$ 64.141,08
16.	Bancadas e Prateleiras							R\$ 52.226,83	R\$ 52.226,83			R\$ 26.113,42		R\$ 130.567,08
								R\$ 52.226,83	R\$ 104.453,66			R\$ 130.567,08		
17.	Segurança Contra Incêndio											R\$ 25.702,24	R\$ 117.087,97	R\$ 142.790,21
												R\$ 25.702,24	R\$ 142.790,21	R\$ 142.790,21
18.	Paisagismo												R\$ 121.327,41	R\$ 121.327,41
													R\$ 121.327,41	R\$ 121.327,41
19.	Fechamento, Escadas e Rampas	R\$ 115.000,00	R\$ 180.000,00	R\$ 68.101,21				R\$ 114.500,56	R\$ 114.500,56	R\$ 353.859,58				R\$ 945.961,91
		R\$ 115.000,00	R\$ 295.000,00	R\$ 363.101,21				R\$ 477.601,77	R\$ 592.102,33	R\$ 945.961,91				
20.	Equipamentos												R\$ 209.394,69	R\$ 209.394,69
													R\$ 209.394,69	R\$ 209.394,69
21.	Abriço para Lixo											R\$ 14.195,44		R\$ 14.195,44
												R\$ 14.195,44		
22.	Rede GLP						R\$ 15.443,58		R\$ 15.443,58					R\$ 30.887,15
							R\$ 15.443,58		R\$ 30.887,15					
23.	Serviços Complementares										R\$ 49.250,03		R\$ 49.250,03	R\$ 98.500,06
											R\$ 49.250,03		R\$ 98.500,06	

TOTAL MENSAL	R\$ 1.196.979,28	R\$ 601.105,98	R\$ 304.315,89	R\$ 425.159,16	R\$ 918.999,82	R\$ 248.496,82	R\$ 923.537,50	R\$ 952.776,86	R\$ 976.692,43	R\$ 351.124,70	R\$ 724.948,85	R\$ 829.518,20	R\$ 8.453.655,48
TOTAL MENSAL %	14,16%	7,11%	3,60%	5,03%	10,87%	2,94%	10,92%	11,27%	11,55%	4,15%	8,58%	9,81%	
TOTAL ACUMULADO	R\$ 1.196.979,28	R\$ 1.798.085,25	R\$ 2.102.401,14	R\$ 2.527.560,30	R\$ 3.446.560,13	R\$ 3.695.056,94	R\$ 4.618.594,44	R\$ 5.571.371,30	R\$ 6.548.063,73	R\$ 6.899.188,43	R\$ 7.624.137,28	R\$ 8.453.655,48	
TOTAL ACUMULADO %	14,16%	21,27%	24,87%	29,90%	40,77%	43,71%	54,63%	65,90%	77,46%	81,61%	90,19%	100,00%	

**CONSTRUÇÃO DE QUADRA COBERTA**

24.	Fundações (brocas e viga baldrame)	R\$ 75.998,38	R\$ 75.998,38										R\$ 151.996,75
		R\$ 75.998,38	R\$ 151.996,75										
25.	Supraestrutura			R\$ 13.222,37	R\$ 52.889,46	R\$ 66.111,83							R\$ 132.223,66
				R\$ 13.222,37	R\$ 66.111,83	R\$ 132.223,66							
26.	Alvenaria e divisórias					R\$ 32.365,18	R\$ 48.547,76						R\$ 80.912,94
						R\$ 32.365,18	R\$ 80.912,94						
27.	Impermeabilizações			R\$ 15.953,35									R\$ 15.953,35
				R\$ 15.953,35									
28.	Cobertura						R\$ 359.965,41	R\$ 179.982,70	R\$ 359.965,41				R\$ 899.913,52
							R\$ 359.965,41	R\$ 539.948,11	R\$ 899.913,52				
29.	Revestimentos					R\$ 18.761,27	R\$ 46.903,18	R\$ 121.948,27					R\$ 187.612,72
						R\$ 18.761,27	R\$ 65.664,45	R\$ 187.612,72					
30.	Portas e esquadrias					R\$ 2.060,03	R\$ 6.180,08	R\$ 10.300,13	R\$ 10.300,13	R\$ 10.300,13	R\$ 2.060,03		R\$ 41.200,51
						R\$ 2.060,03	R\$ 8.240,10	R\$ 18.540,23	R\$ 28.840,36	R\$ 39.140,48	R\$ 41.200,51		
31.	Pisos							R\$ 8.379,22	R\$ 8.379,22	R\$ 11.172,30			R\$ 27.930,74
								R\$ 8.379,22	R\$ 16.758,44	R\$ 27.930,74			
32.	Pinturas e acabamentos									R\$ 8.944,82	R\$ 26.834,45	R\$ 53.668,89	R\$ 89.448,15
										R\$ 8.944,82	R\$ 35.779,26	R\$ 89.448,15	
33.	Instalações hidráulicas				R\$ 6.435,99	R\$ 12.871,98	R\$ 25.743,96	R\$ 25.743,96	R\$ 25.743,96	R\$ 25.743,96	R\$ 6.435,99		R\$ 128.719,82
					R\$ 6.435,99	R\$ 19.307,97	R\$ 45.051,94	R\$ 70.795,90	R\$ 96.539,87	R\$ 122.283,83	R\$ 128.719,82		
34.	Instalações elétricas e spda				R\$ 13.541,40	R\$ 13.541,40	R\$ 13.541,40	R\$ 13.541,40	R\$ 27.082,79	R\$ 27.082,79	R\$ 27.082,79		R\$ 135.413,95
					R\$ 13.541,40	R\$ 27.082,79	R\$ 40.624,19	R\$ 54.165,58	R\$ 81.248,37	R\$ 108.331,16	R\$ 135.413,95		
35.	Estrutura		R\$ 53.106,04	R\$ 79.659,05									R\$ 132.765,09
			R\$ 53.106,04	R\$ 132.765,09									
36.	Acabamentos									R\$ 10.715,15	R\$ 14.286,86	R\$ 10.715,15	R\$ 35.717,15
										R\$ 10.715,15	R\$ 25.002,01	R\$ 35.717,15	
37.	Acessorios											R\$ 18.714,24	R\$ 37.428,48
												R\$ 18.714,24	R\$ 37.428,48
38.	Arquibancadas	R\$ 6.262,55	R\$ 13.046,98	R\$ 6.784,43									R\$ 26.093,95
		R\$ 6.262,55	R\$ 19.309,52	R\$ 26.093,95									
<b>TOTAL MENSAL</b>	<b>R\$ 82.260,92</b>	<b>R\$ 142.151,39</b>	<b>R\$ 115.619,20</b>	<b>R\$ 52.889,46</b>	<b>R\$ 118.454,39</b>	<b>R\$ 95.782,44</b>	<b>R\$ 452.334,02</b>	<b>R\$ 359.895,68</b>	<b>R\$ 431.471,51</b>	<b>R\$ 93.959,14</b>	<b>R\$ 95.414,35</b>	<b>R\$ 83.098,28</b>	<b>R\$ 2.123.330,78</b>
<b>TOTAL MENSAL %</b>	<b>3,87%</b>	<b>6,69%</b>	<b>5,45%</b>	<b>2,49%</b>	<b>5,58%</b>	<b>4,51%</b>	<b>21,30%</b>	<b>16,95%</b>	<b>20,32%</b>	<b>4,43%</b>	<b>4,49%</b>	<b>3,91%</b>	
<b>TOTAL ACUMULADO</b>	<b>R\$ 82.260,92</b>	<b>R\$ 224.412,31</b>	<b>R\$ 340.031,51</b>	<b>R\$ 392.920,97</b>	<b>R\$ 511.375,36</b>	<b>R\$ 607.157,80</b>	<b>R\$ 1.059.491,82</b>	<b>R\$ 1.419.387,50</b>	<b>R\$ 1.850.859,02</b>	<b>R\$ 1.944.818,15</b>	<b>R\$ 2.040.232,51</b>	<b>R\$ 2.123.330,78</b>	
<b>TOTAL ACUMULADO %</b>	<b>3,87%</b>	<b>10,57%</b>	<b>16,01%</b>	<b>18,50%</b>	<b>24,08%</b>	<b>28,59%</b>	<b>49,90%</b>	<b>66,85%</b>	<b>87,17%</b>	<b>91,59%</b>	<b>96,09%</b>	<b>100,00%</b>	

**COMPLEMENTO CONSTRUÇÃO DE ESCOLA**

39.	Serviços Complementares	R\$ 28.302,52	R\$ 28.302,52	R\$ 28.302,52	R\$ 28.302,52	R\$ 28.302,52	R\$ 28.302,52	R\$ 28.302,52	R\$ 28.302,52	R\$ 28.302,52	R\$ 28.302,52	R\$ 28.302,52	R\$ 28.302,47	R\$ 339.630,19
		R\$ 28.302,52	R\$ 56.605,04	R\$ 84.907,56	R\$ 113.210,08	R\$ 141.512,60	R\$ 169.815,12	R\$ 198.117,64	R\$ 226.420,16	R\$ 254.722,68	R\$ 283.025,20	R\$ 311.327,72	R\$ 339.630,19	
<b>TOTAL MENSAL</b>	<b>R\$ 28.302,52</b>	<b>R\$ 28.302,52</b>	<b>R\$ 28.302,52</b>	<b>R\$ 28.302,52</b>	<b>R\$ 28.302,52</b>	<b>R\$ 28.302,52</b>	<b>R\$ 28.302,52</b>	<b>R\$ 28.302,52</b>	<b>R\$ 28.302,52</b>	<b>R\$ 28.302,52</b>	<b>R\$ 28.302,52</b>	<b>R\$ 28.302,52</b>	<b>R\$ 28.302,47</b>	<b>R\$ 339.630,19</b>
<b>TOTAL MENSAL %</b>	<b>8,33%</b>	<b>8,33%</b>	<b>8,33%</b>	<b>8,33%</b>	<b>8,33%</b>	<b>8,33%</b>	<b>8,33%</b>	<b>8,33%</b>	<b>8,33%</b>	<b>8,33%</b>	<b>8,33%</b>	<b>8,33%</b>	<b>8,33%</b>	<b>8,33%</b>
<b>TOTAL ACUMULADO</b>	<b>R\$ 28.302,52</b>	<b>R\$ 56.605,04</b>	<b>R\$ 84.907,56</b>	<b>R\$ 113.210,08</b>	<b>R\$ 141.512,60</b>	<b>R\$ 169.815,12</b>	<b>R\$ 198.117,64</b>	<b>R\$ 226.420,16</b>	<b>R\$ 254.722,68</b>	<b>R\$ 283.025,20</b>	<b>R\$ 311.327,72</b>	<b>R\$ 339.630,19</b>	<b>R\$ 339.630,19</b>	
<b>TOTAL ACUMULADO %</b>	<b>8,33%</b>	<b>16,67%</b>	<b>25,00%</b>	<b>33,33%</b>	<b>41,67%</b>	<b>50,00%</b>	<b>58,33%</b>	<b>66,67%</b>	<b>75,00%</b>	<b>83,33%</b>	<b>91,67%</b>	<b>100,00%</b>		

**ESCOLA 8 SALAS + QUADRA COBERTA + COMPLEMENTO**

<b>TOTAL MENSAL</b>	<b>R\$ 1.307.542,72</b>	<b>R\$ 771.559,88</b>	<b>R\$ 448.237,61</b>	<b>R\$ 506.351,14</b>	<b>R\$ 1.065.756,74</b>	<b>R\$ 372.581,77</b>	<b>R\$ 1.404.174,04</b>	<b>R\$ 1.340.975,06</b>	<b>R\$ 1.436.466,47</b>	<b>R\$ 473.386,36</b>	<b>R\$ 848.665,72</b>	<b>R\$ 940.918,95</b>	<b>R\$ 10.916.616,45</b>
<b>TOTAL MENSAL %</b>	<b>11,98%</b>	<b>7,07%</b>	<b>4,11%</b>	<b>4,64%</b>	<b>9,76%</b>	<b>3,41%</b>	<b>12,86%</b>	<b>12,28%</b>	<b>13,16%</b>	<b>4,34%</b>	<b>7,77%</b>	<b>8,62%</b>	
<b>TOTAL ACUMULADO</b>	<b>R\$ 1.279.240,20</b>	<b>R\$ 2.022.497,56</b>	<b>R\$ 2.442.432,65</b>	<b>R\$ 2.920.481,27</b>	<b>R\$ 3.957.935,49</b>	<b>R\$ 4.302.214,74</b>	<b>R\$ 5.678.086,26</b>	<b>R\$ 6.990.758,80</b>	<b>R\$ 8.398.922,75</b>	<b>R\$ 8.844.006,58</b>	<b>R\$ 9.664.369,78</b>	<b>R\$ 10.576.986,26</b>	
<b>TOTAL ACUMULADO %</b>	<b>11,98%</b>	<b>19,05%</b>	<b>23,15%</b>	<b>27,79%</b>	<b>37,55%</b>	<b>40,97%</b>	<b>53,83%</b>	<b>66,11%</b>	<b>79,27%</b>	<b>83,61%</b>	<b>91,38%</b>	<b>100,00%</b>	

André Luis Anção Braga  
Prefeito Municipal

Jordi Leonardo D. Puglieri  
Engº Civil CREA/SP 5069946263

Julia de Melo Amaral  
Arquiteta e Urbanista CAU nº A271351-9



**PREFEITURA DE PORTO FERREIRA**  
**“A CAPITAL NACIONAL DA CERÂMICA ARTÍSTICA E DA DECORAÇÃO”**  
**SECRETARIA DE OBRAS E DESENVOLVIMENTO URBANO**

**Objeto:** CONSTRUÇÃO DE ESCOLA PADRÃO TÉRREO FDE COM 8 SALAS DE AULA E QUADRA POLIESPORTIVA NO BAIRRO PARQUE RESIDENCIAL SANTA LUZIA

**Endereço:** Rua Adélia Servilha Campos Arruda, nº 0, Parque Residencial Santa Luzia, Porto Ferreira - SP

**Local:** Porto Ferreira, 03 de Junho de 2026

**RRT:** 16603340

**DEMONSTRATIVO CÁLCULO BDI**

1.	Taxa de administração central	AC=	4,00%
2.	Taxa de seguro e garantia	S=	0,80%
3.	Taxa de riscos	R=	1,27%
5.	Taxa de despesas financeiras	DF=	1,23%
6.	Taxa de lucro/remuneração	L=	8,08%
7.	PIS, COFINS	I=	3,65%
9.	ISSQN	I=	2,00%
10.	Cont. Prev. s/Rec. Bruta (Lei 128444/13 - Desoneração)	I=	0,00%

$$\text{BDI} = \frac{(1 + AC + S + R) \times (1 + DF) \times (1 + L)}{(1 - I)} - 1$$

**BDI = 23,00%**

\_\_\_\_\_  
**André Luis Anção Braga**  
Prefeito Municipal

\_\_\_\_\_  
**Jordi Leonardo Donizeti Puglieri**  
CREA: 5069946263  
Chefe de Divisão do DOP

\_\_\_\_\_  
**Julia de Melo Amaral**  
CAU nº A271351-9  
Arquiteta e Urbanista