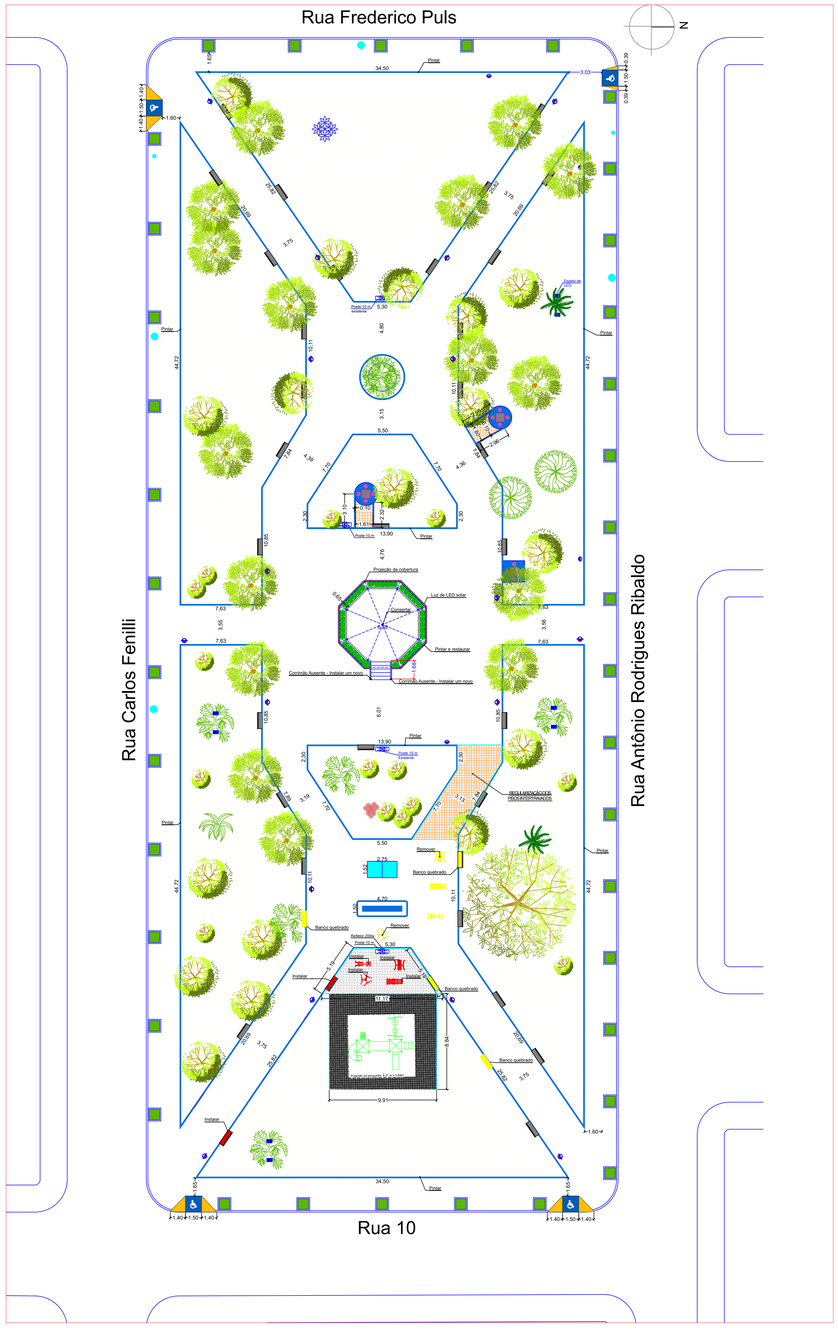

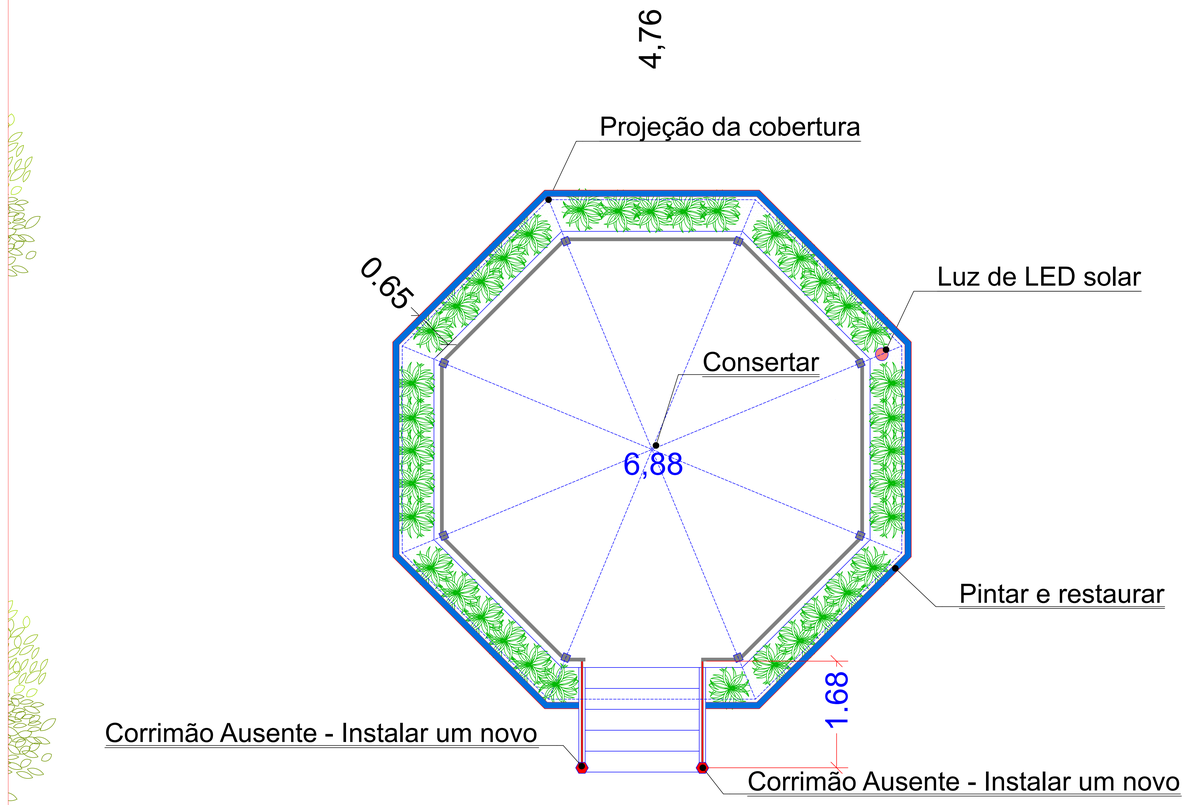

LEGENDA

- Intertravados a serem executados
- Pintura dos canteiros
- Banco quebrado a ser removido e instalado um novo
- Banco em concreto a ser instalado
- Aparelho academia ar livre - em substituição ao quebrado
- Aparelho academia ar livre - Remover
- Piso de borracha
- Piso de concreto

PREFEITURA MUNICIPAL DE PORTO FERREIRA
"A Capital Nacional da Cerâmica Artística e da Decoração"
SECRETARIA DE OBRAS E PLANEJAMENTO URBANO

PLANTA BAIXA

PRANCHA 01/03

OBJETO: Manutenção, Conservação e Reparação da Praça Mariano Sanches
LOCAL: Praça Mariano Sanches (Vila Salgueiro)
PROPRIETÁRIO: Prefeitura Municipal de Porto Ferreira

CNPJ: 45.339.363/0001-94

Situação
Sem escala



Localização
Sem escala



Proprietário(s)
Prefeitura Municipal de Porto Ferreira

Autor do Projeto
BRUNO PACANHELA ESCHER
CREA-SP nº 5071822552

Observações:

OUTUBRO de 2026

1 PLANTA BAIXA - REVITALIZAÇÃO PLAYGROUND
Escala 1:300