




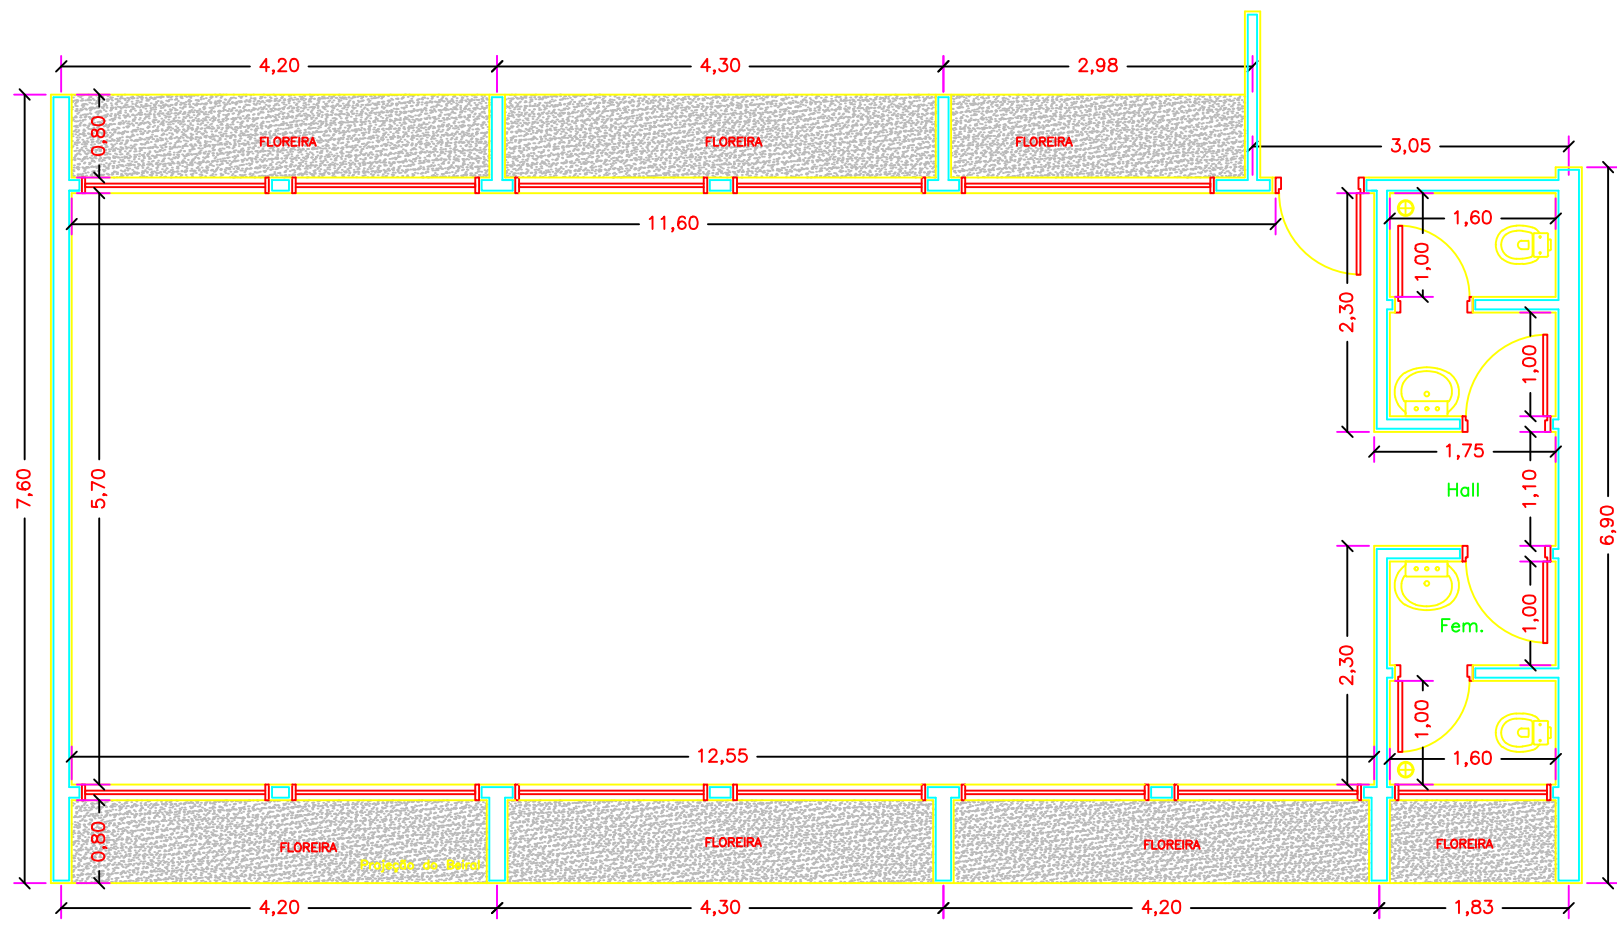


PLANTA BAIXA
ESCALA = 1/50

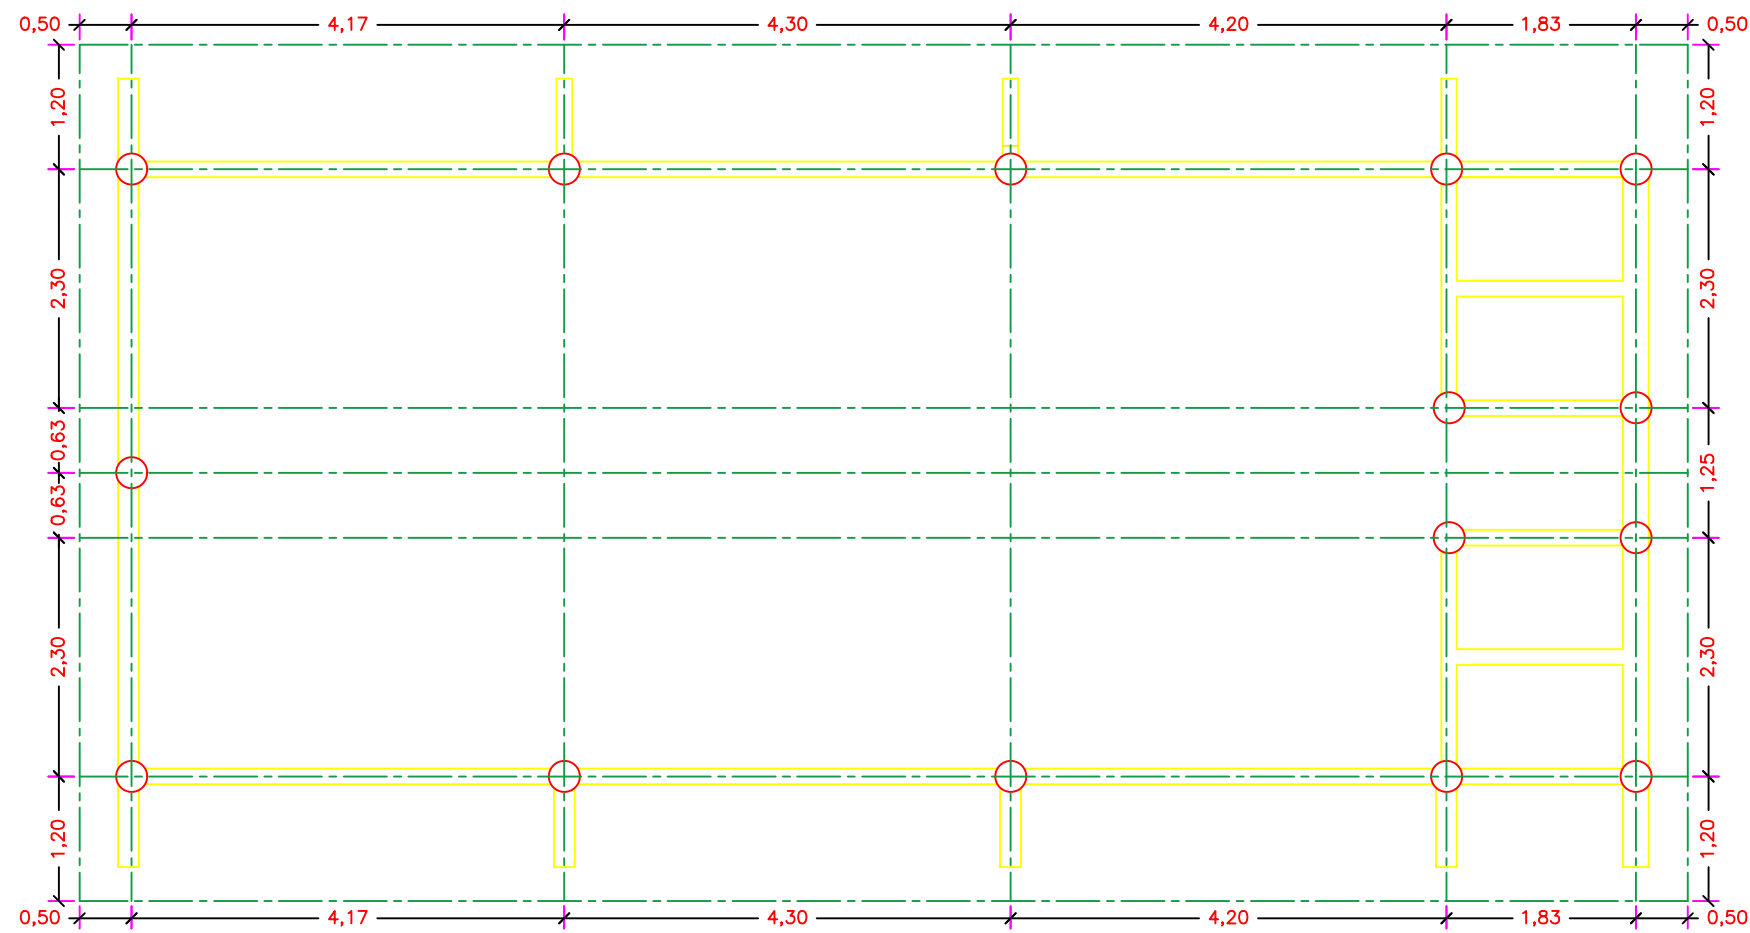


GABARITO
ESCALA = 1/50

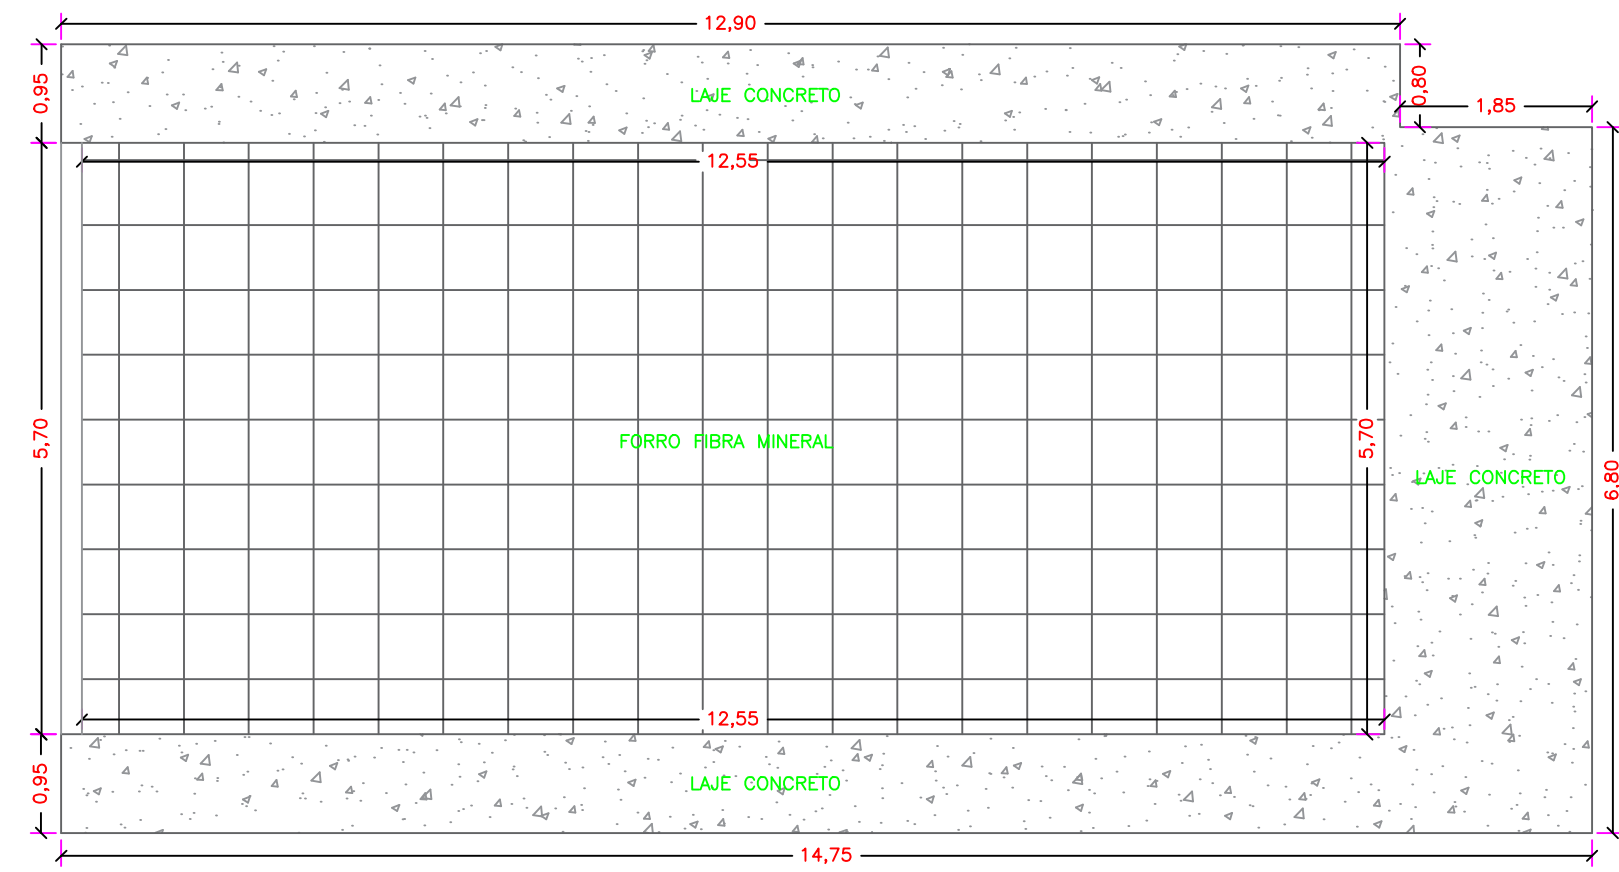


LAJE E FORRO
ESCALA = 1/50

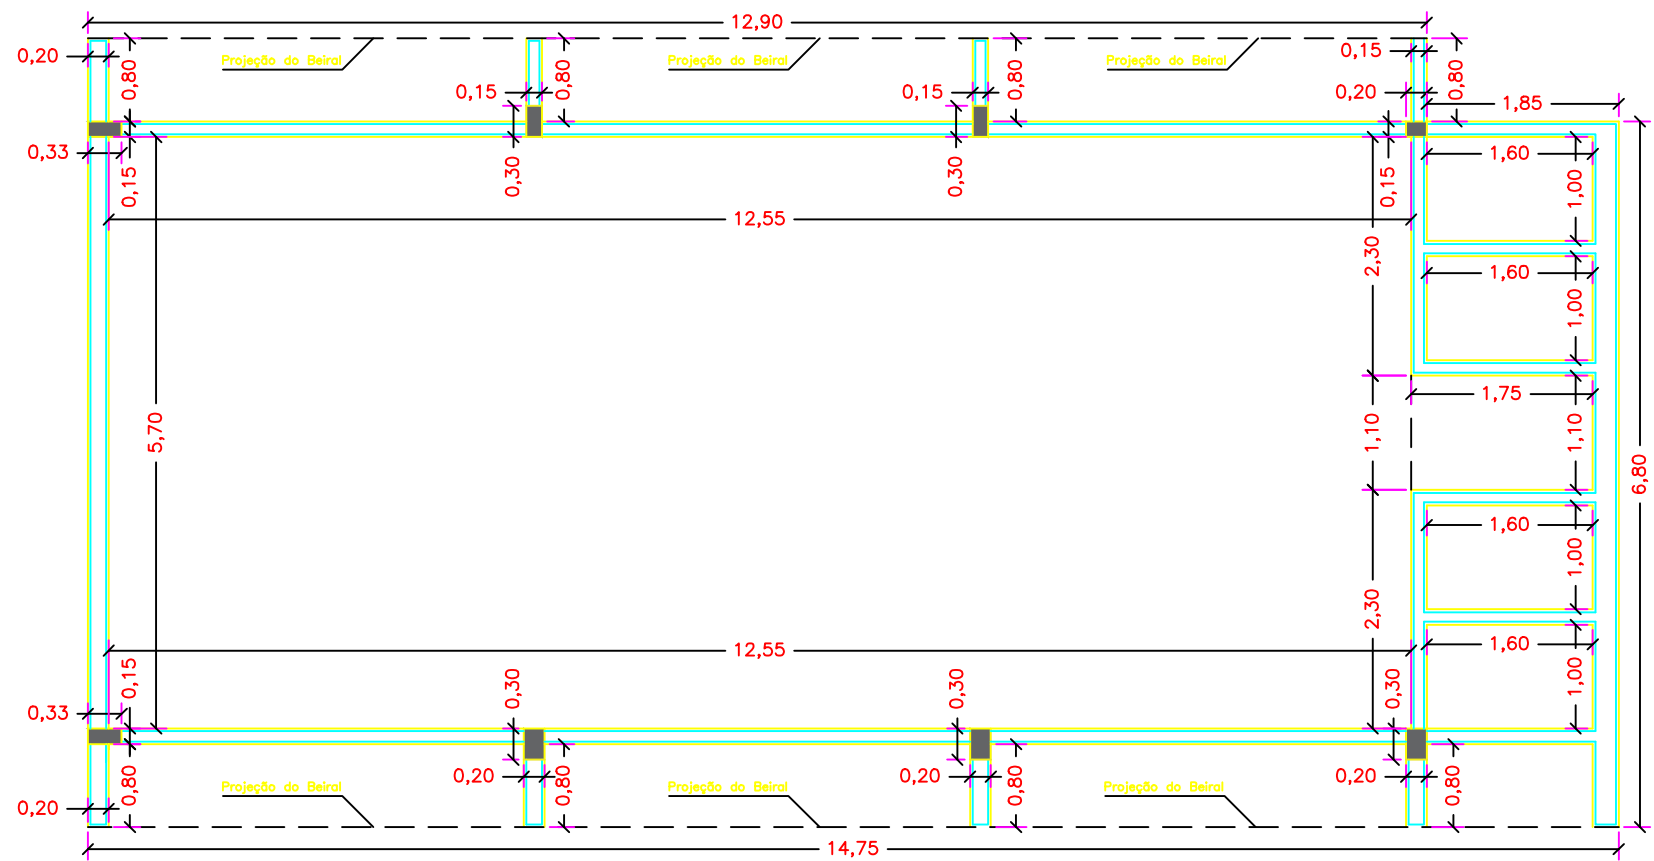


LOCAÇÃO ESTRUTURA COBERTURA
ESCALA = 1/50

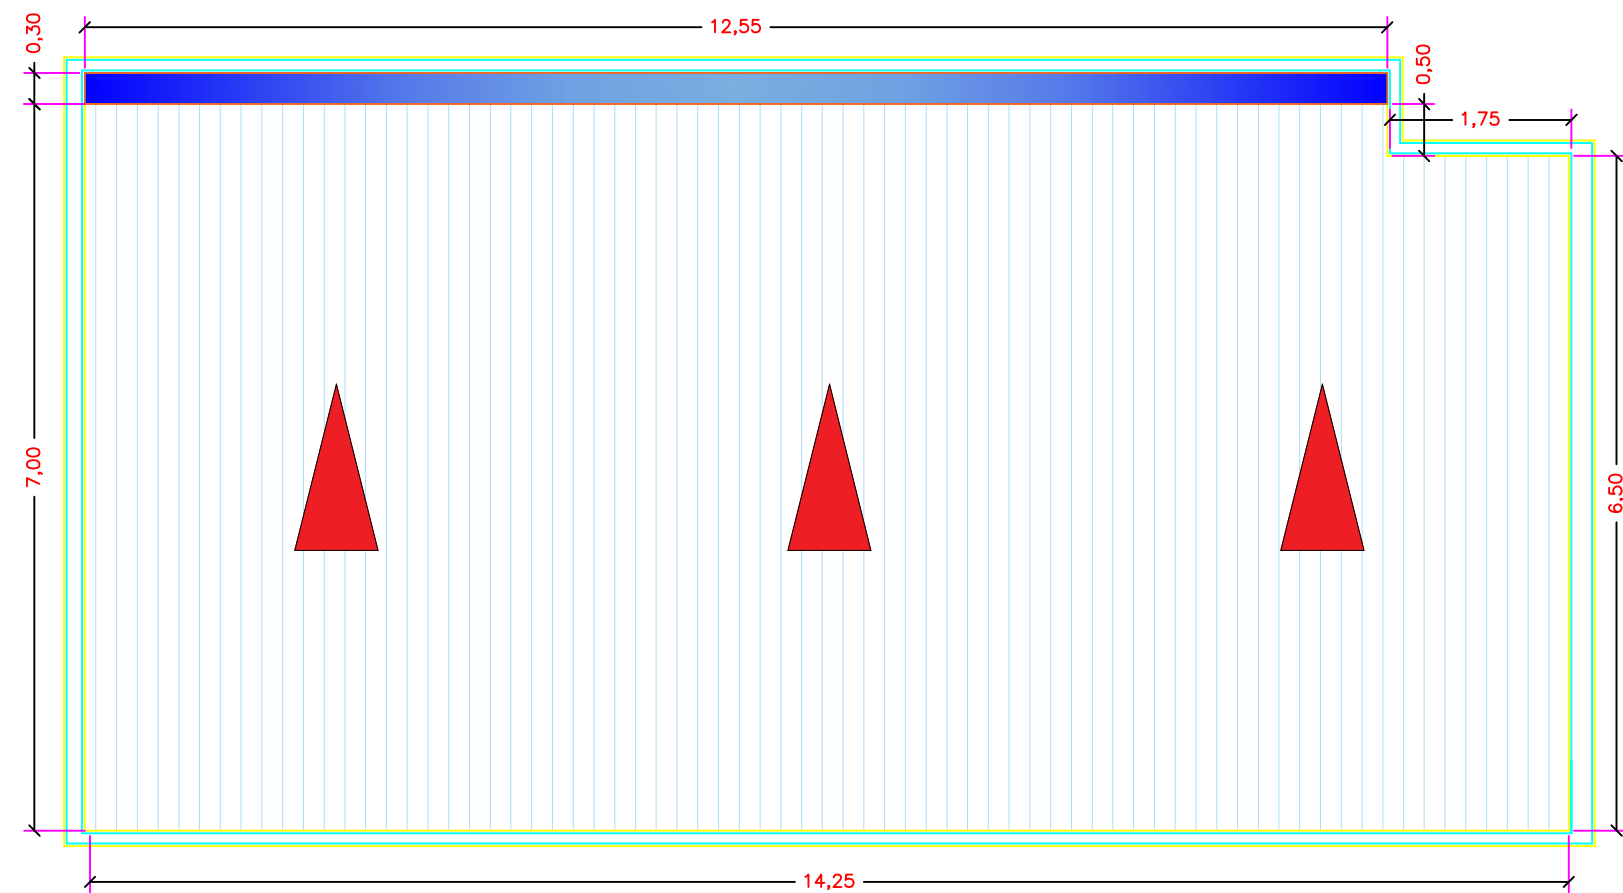

PLANTA DA COBERTURA
ESCALA = 1/50

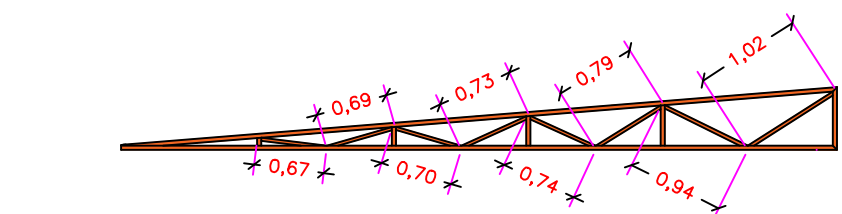

ESTRUTURA DA COBERTURA
ESCALA = 1/50

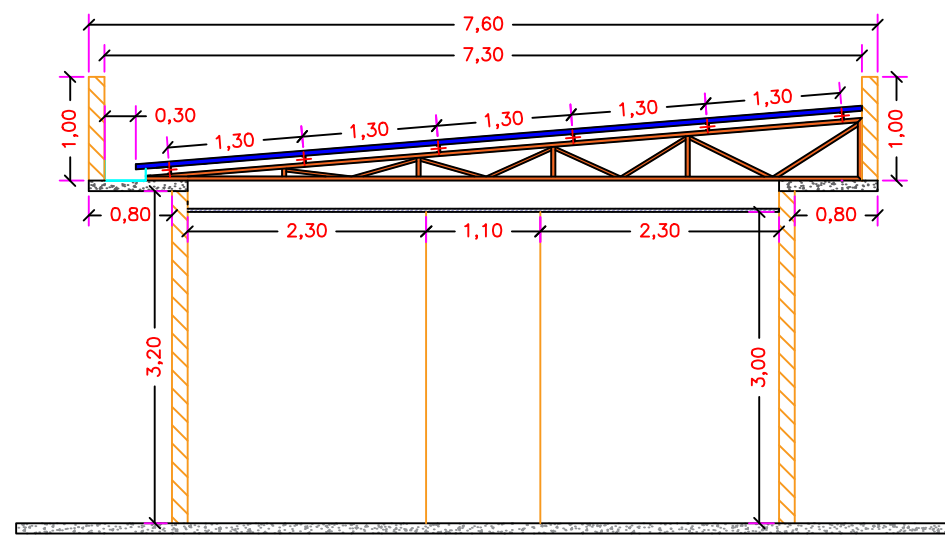

CORTE AA
ESCALA = 1/50

PREFEITURA MUNICIPAL DE TAIÚVA

DEPARTAMENTO DE ENGENHARIA
RUA 21 DE ABRIL, Nº 234 - CENTRO - TELEFONE: (16) 3246-1207

PROJETO/OBRA: **PROJETO AMPLIAÇÃO UNIDADE BÁSICA DE SAÚDE - UBS** Nº DA UNIDADE: **01**

TÍTULO: **PROJETO EXECUTIVO**

ASSUNTO: **INSTALAÇÕES**

LOCAL/MUNICÍPIO: **AVENIDA ANTONIO SIMÕES, S/N, CENTRO - TAIÚVA**

ÁREAS:

TERRENO	1.200,00m2
CONSTRUÇÃO	510,00m2
AMPLIAÇÃO	110,00m2

ESCALA NOMINAL	1/50
ESCALA GRÁFICA	0 0,50 1,00 1,50m
DATA	MAIO/2024
PROJETO/DES.	AYMAR

ASSINATURAS:

PROJETO - RESP. TEC.	A.U.T. 822122013133357
AYMAR APP PENEDO JR	CREA 507.584.421-0
OBRA - RESP. TEC.	A.U.T.
	CREA

OBSERVAÇÕES:

FOLHA
02/02

PREFEITURA MUNICIPAL DE TAIÚVA/S.P.
ADMINISTRAÇÃO 2021 - 2024