
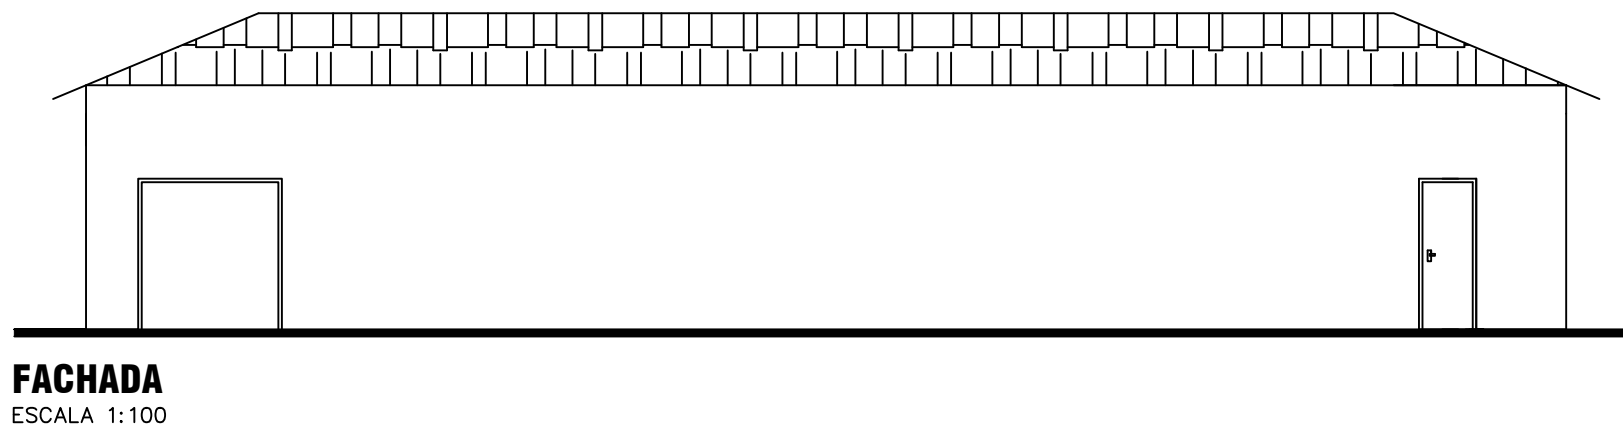
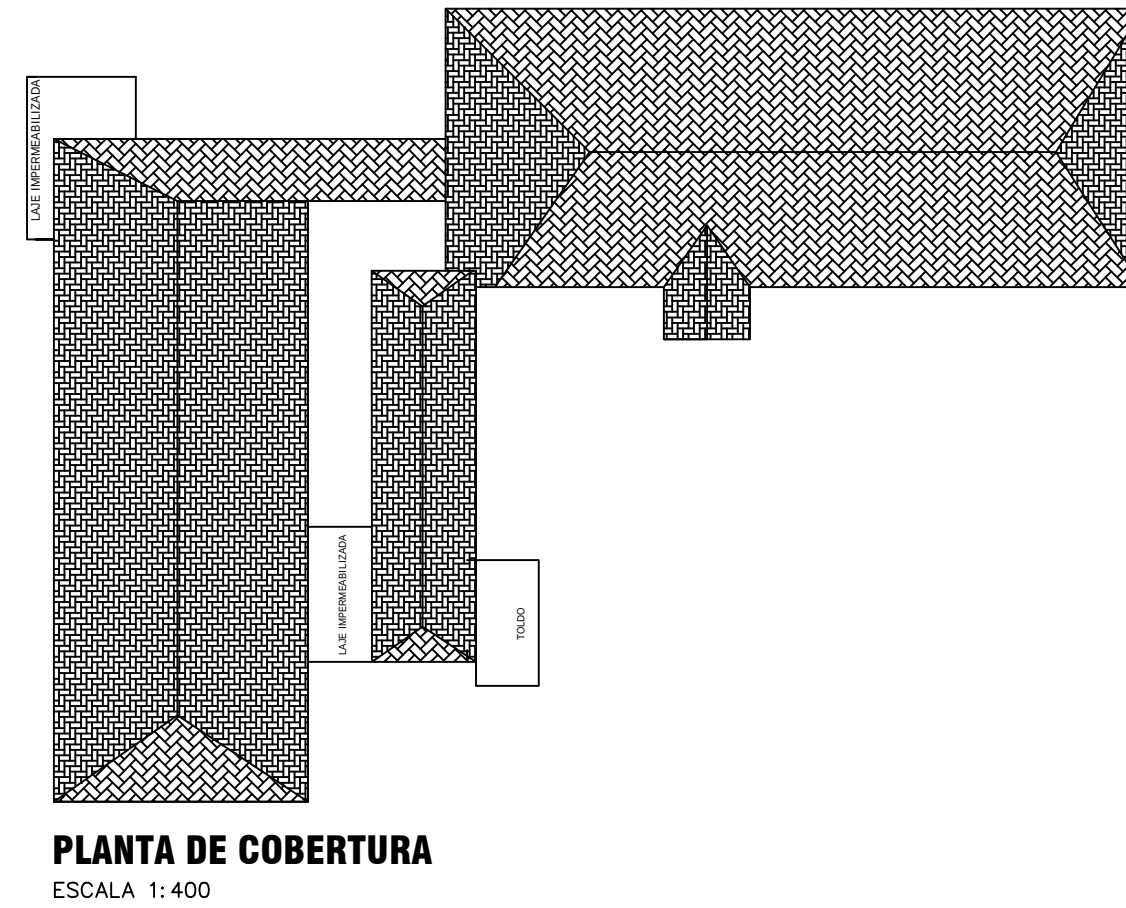
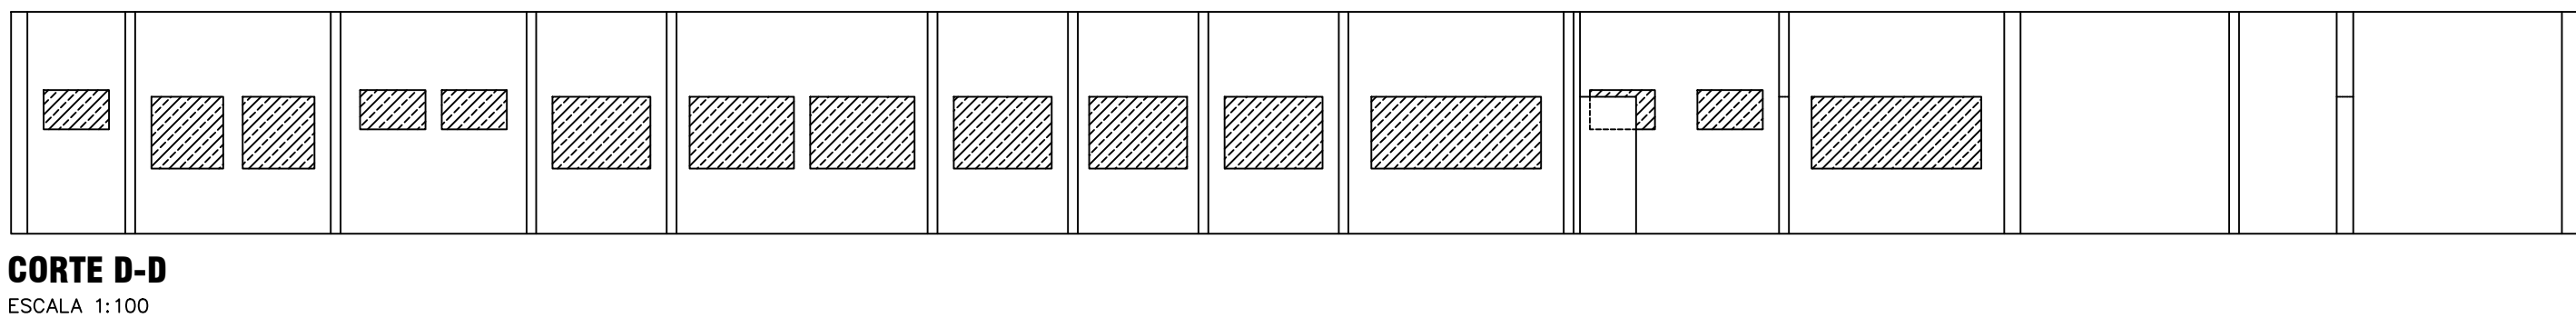
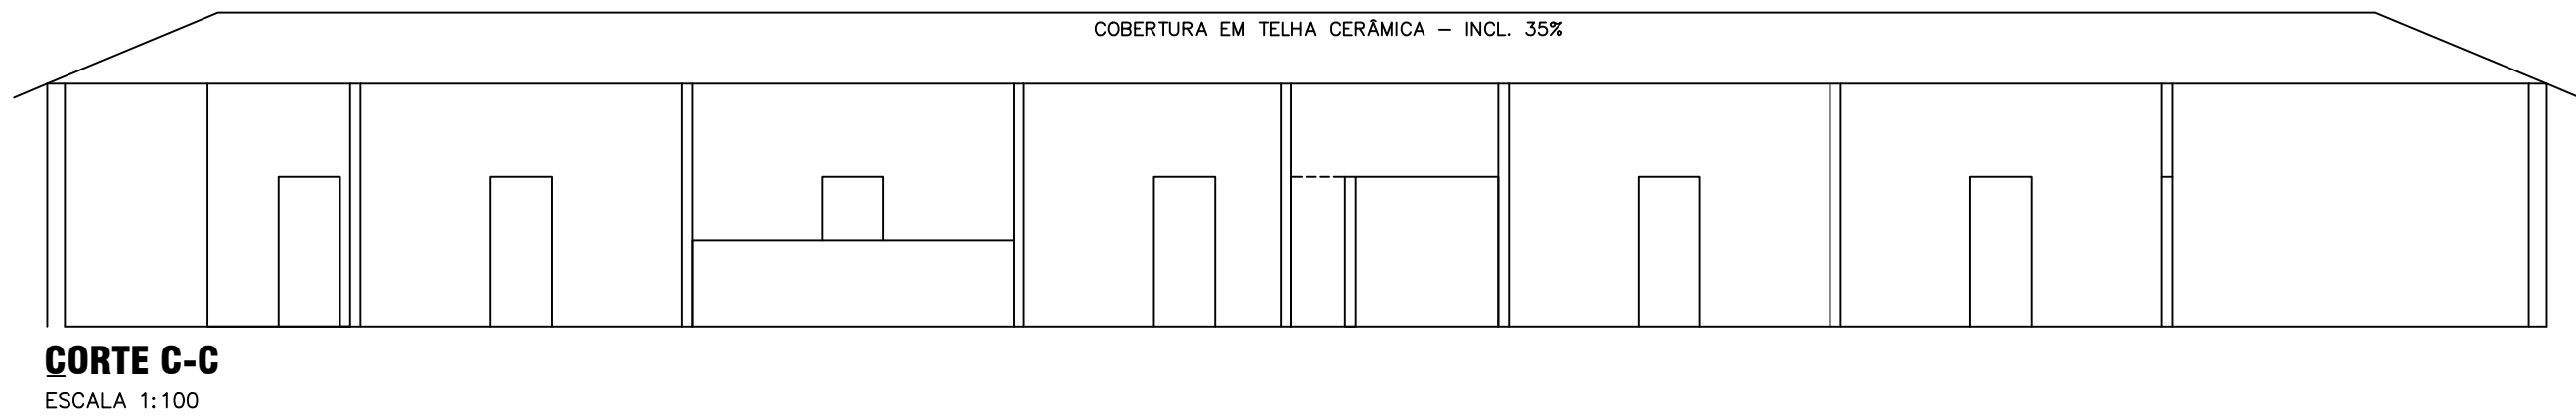
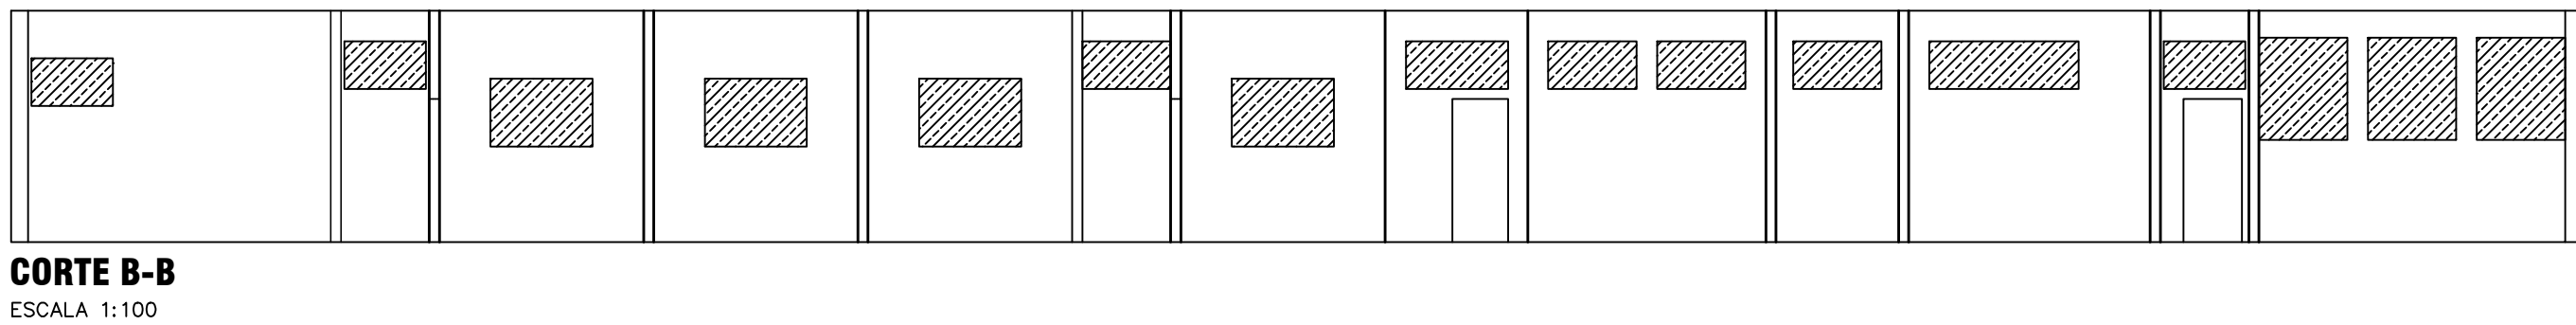
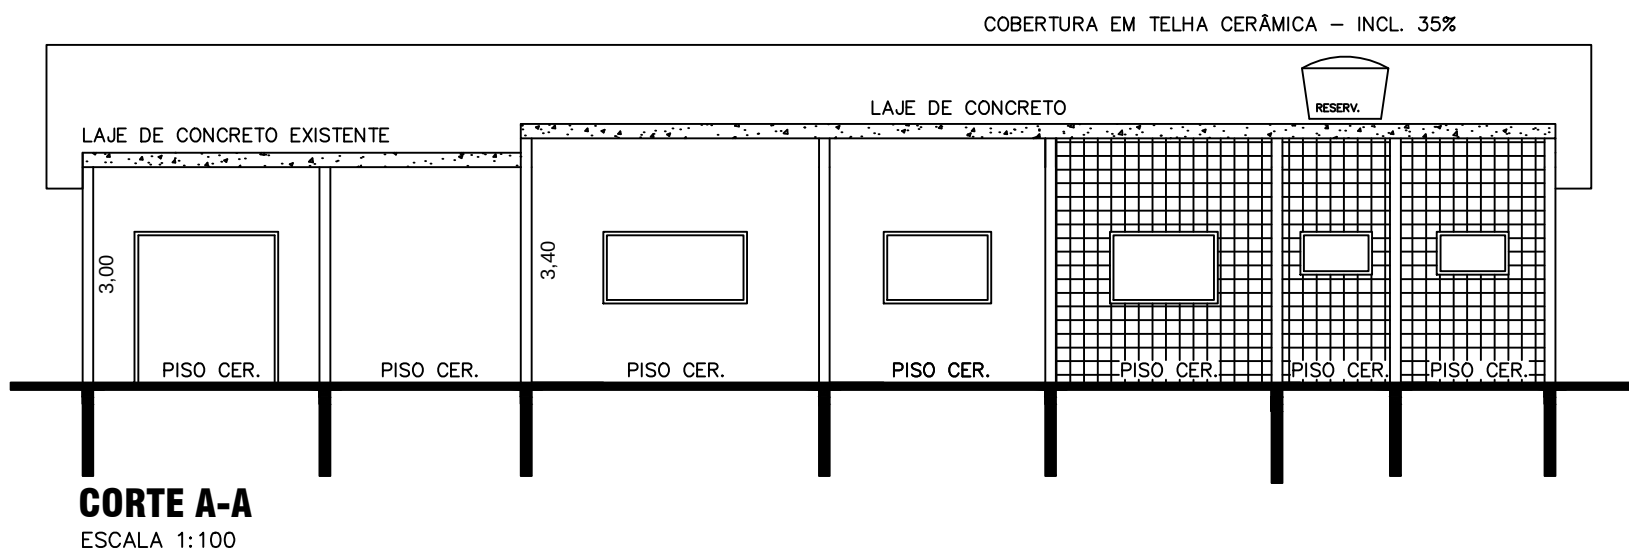


ESQUEMA ISOMETRICO DA REDE DE INCENDIO EXTERNO 76 METROS  
SEM ESCALA  
TUBULAÇÃO CONTÍNUA (AÉREO) = FERRO GALVANIZADO  
TUBULAÇÃO TRACEJADA (ENTERRADO) = PVC ENVELOPADO OU FERRO GALVANIZADO  
VERIFICAR MEDIDAS IN LOCO  
VER DETALHAMENTO DAS ALTURAS DOS HIDRANTES  
REGISTRO DE GAVETA  
VÁLVULA DE RETENÇÃO  
CONJUNTO MOTO BOMBA C/ ACIONAMENTO POR BOTOEIRAS  
TUBULAÇÃO Fº Gº Ø 65 mm  
Ø CANALIZAÇÃO = 65 mm  
Ø MANGUEIRAS = 65 mm - 45 METROS  
Ø MANGUEIRAS = 40 mm - 15 METROS  
Ø ESGUICHO = 40 mm  
COMPRIMENTO TOTAL = 60 METROS

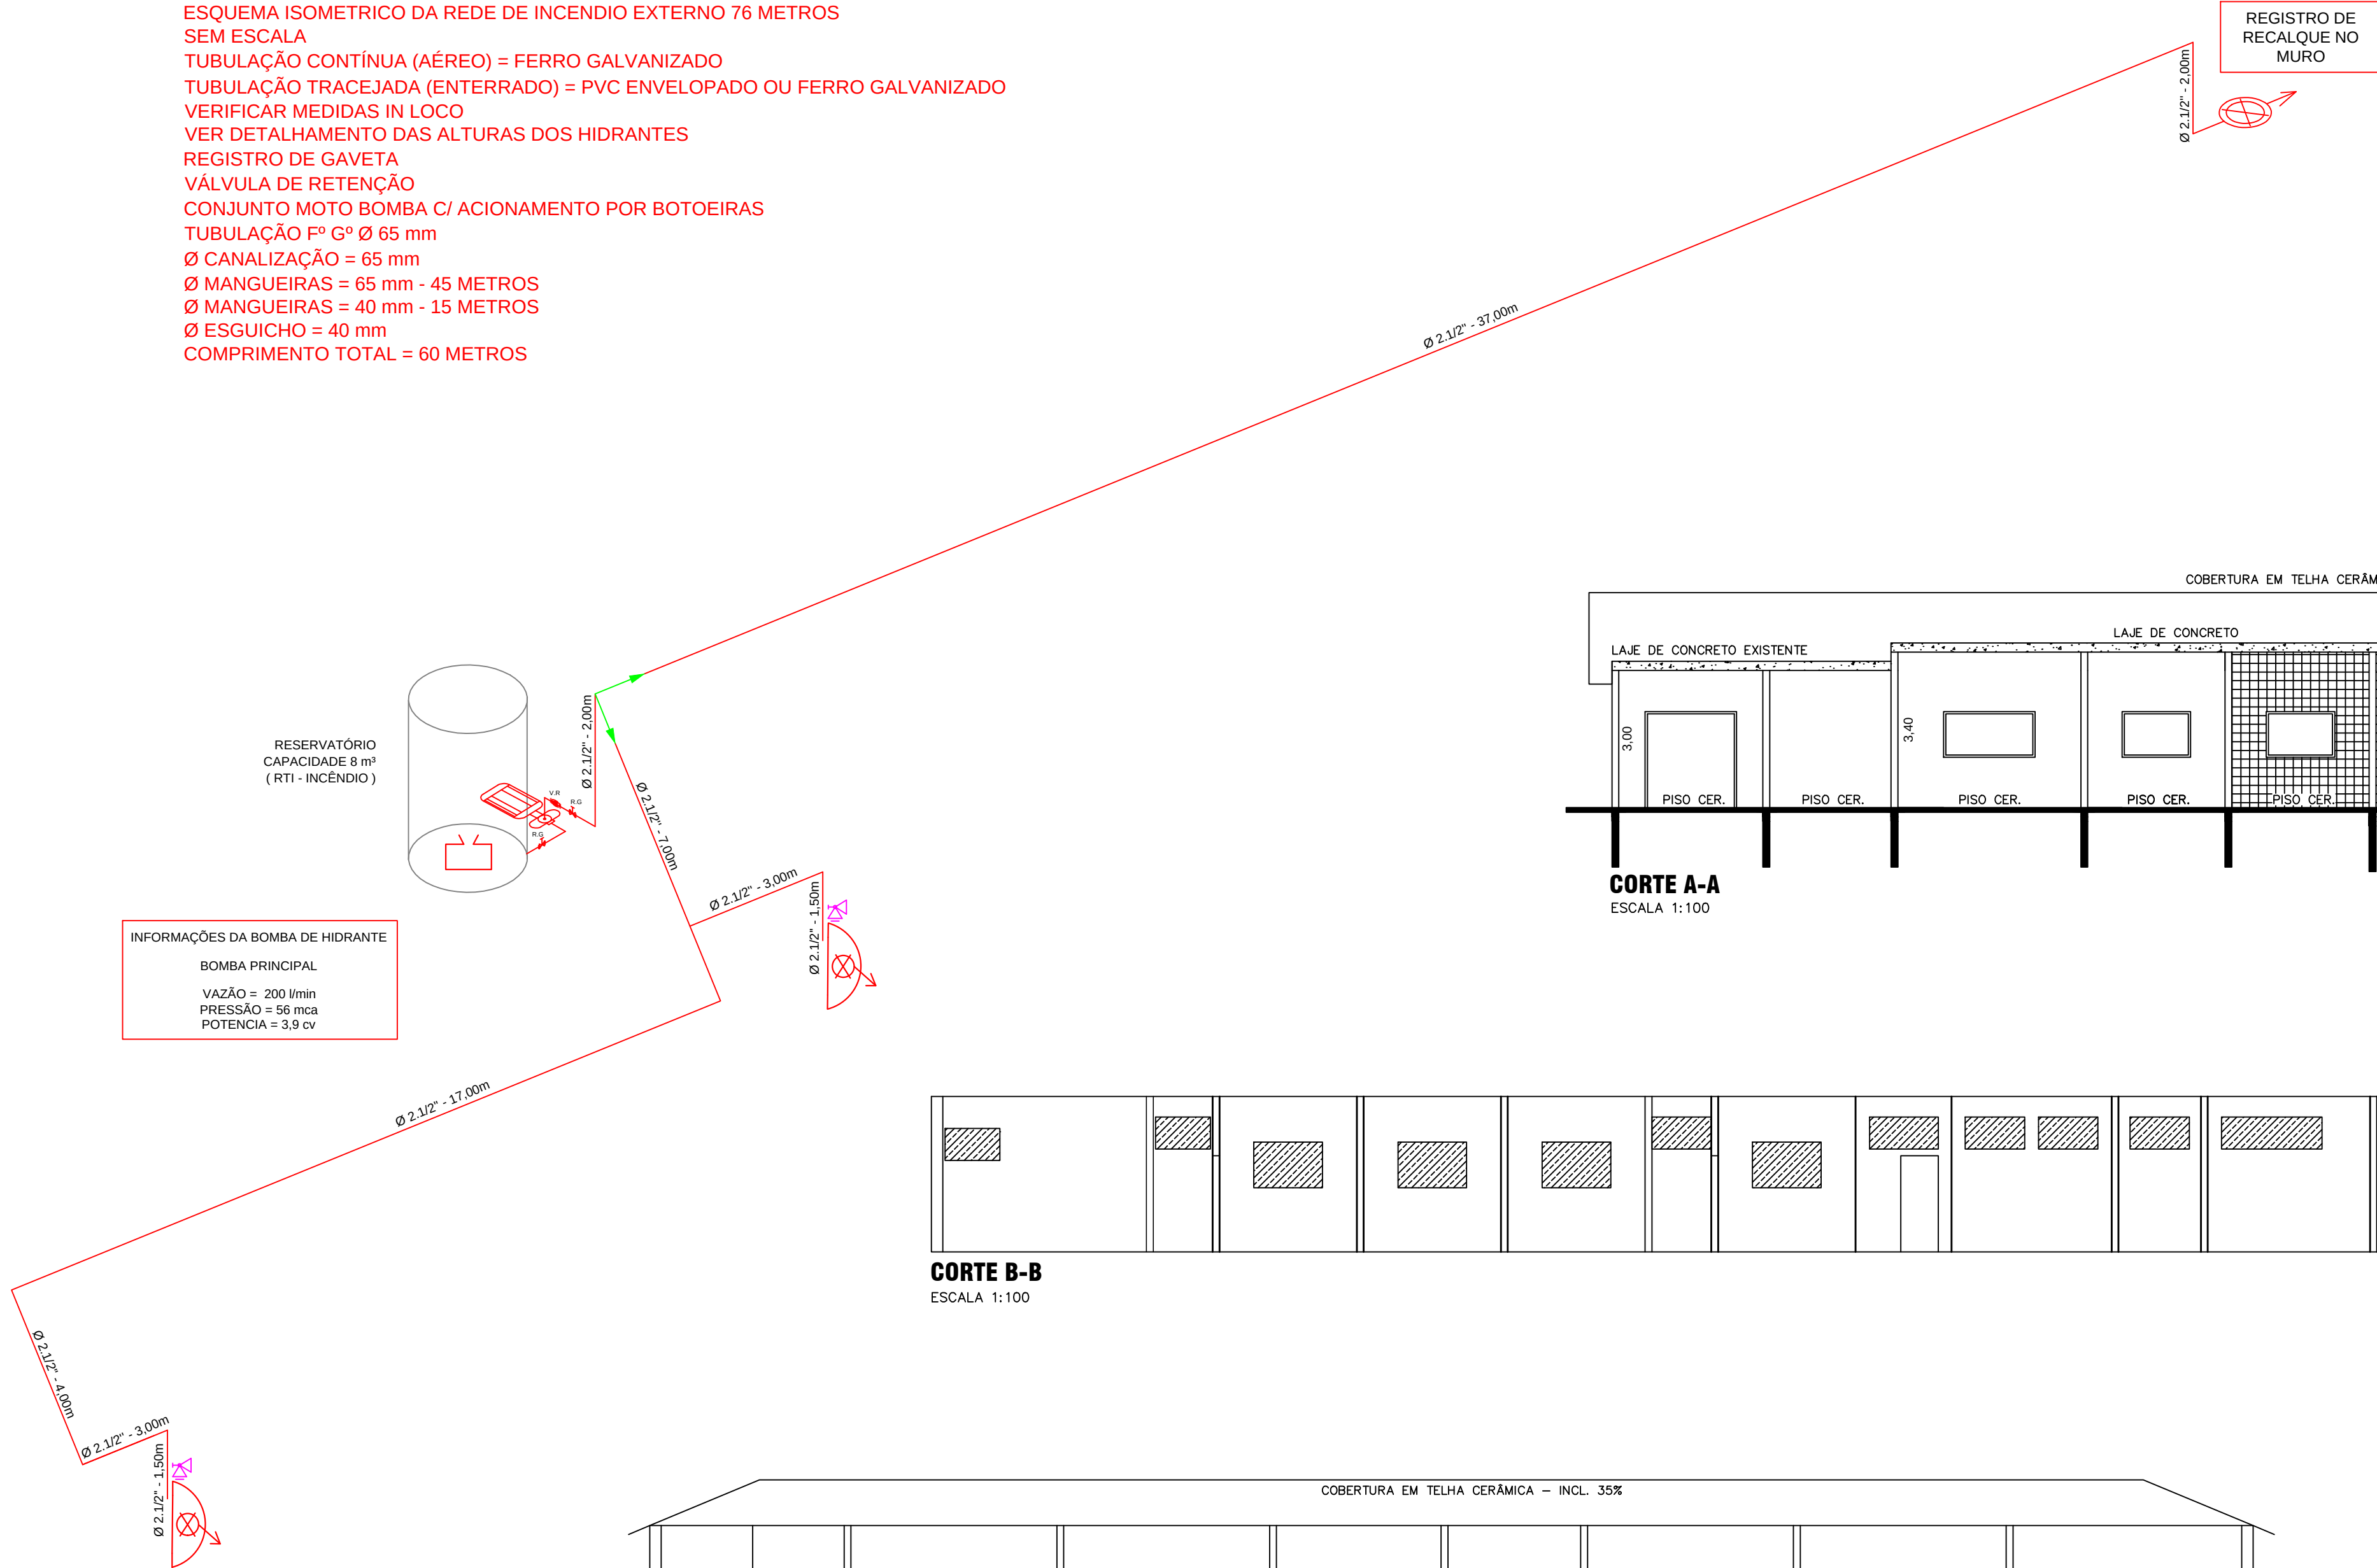

|   |                                                                                    |              |     |
|---|------------------------------------------------------------------------------------|--------------|-----|
| CLIENTE : PREFEITURA DO MUNICIPIO DE TAIÚVA   |                                                                                    | REVISÃO: R0  |     |
| OBRA: HOSPITAL SANTO ANTONIO<br>Praça Pedro Luiz Pedrinho Furlan, nº. 17 - Centro, Taiúva/SP.                                                  |                                                                                    | TIPO: INC    |     |
| TÍTULO: PROJETO DE PREVENÇÃO E COMBATE A INCÊNDIO<br>Detalhes                                                                                  |                                                                                    | FOLHA: 02/03 |     |
| PROPRIETÁRIO: PREFEITURA DO MUNICIPIO DE TAIÚVA<br>CNPJ Nº.: 45.339.611/0001-05                                                                | RESPONSÁVEL TÉCNICO : ENG. CIVIL BRENO RODRIGUES PRIOLI<br>CREA Nº.: 5070813163 SP |              |     |
| RP ENGENHARIA E CONSULTORIA LTDA<br><br>Rua Oscar de Campos Pinto, nº 385 - Jd. California<br>Monte Azul Paulista / SP - Cel.: (17) 99119-1382 |                                                                                    | PROJETO      | HMM |
|   |                                                                                    | VERIFICADO   | HMM |
|   |                                                                                    | APROVADO     | HMM |
| ART: 28027230231602000   | Nº DE PROJETO: 001/2023                                                            |              |     |
| DIREITOS AUTORAIS RESERVADOS. PROIBIDA SUA REPRODUÇÃO TOTAL OU PARCIAL SEM PREVIA AUTORIZAÇÃO.                                                 |                                                                                    |              |     |