Rua Sete de Setembro, 398 - Centro - Santa Rosa de Viterbo - Estado de São Paulo
Caixa Postal 91 - PABX (16) 3954-8800 - Fax(16) 3954-8811 - CEP 14270-000
CNPJ 45.368.545/0001-93
URL: http:\\www.santarosa.sp.gov.br - e-mail: prefeitura@santarosa.sp.gov.br

ANEXO III

PROJETO COMPLETO:

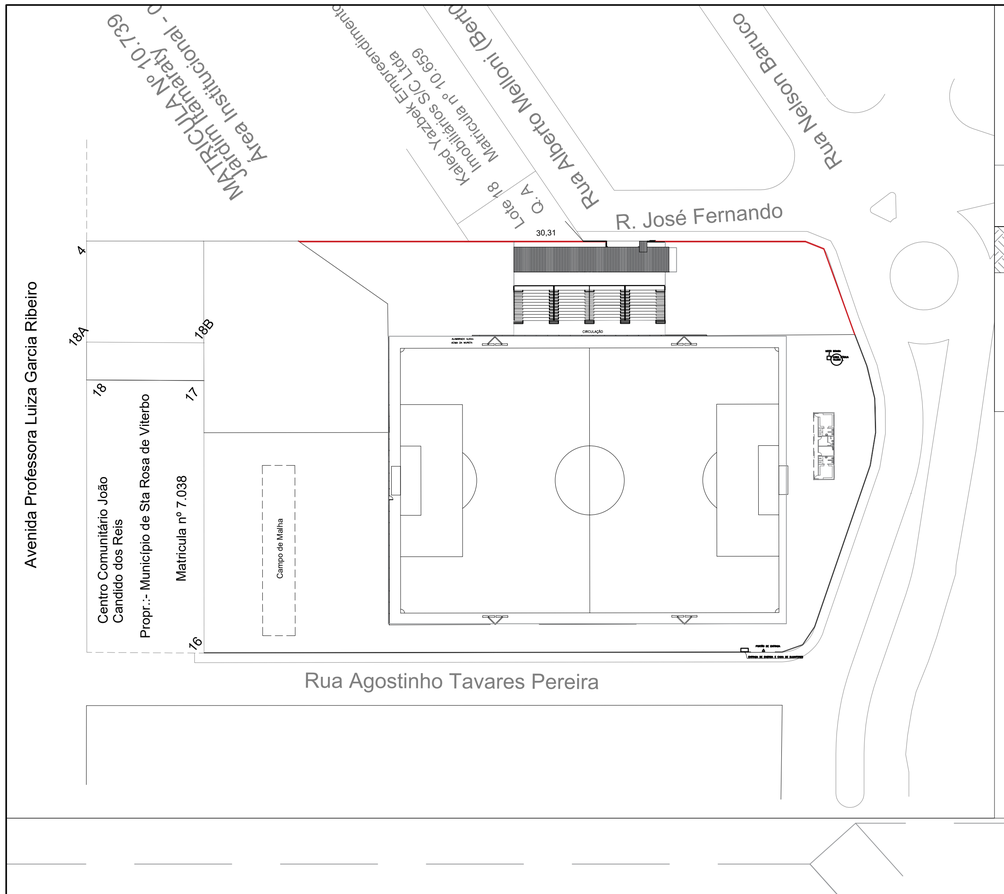

01 PLANTA BAIXA
ESCALA : 1/100

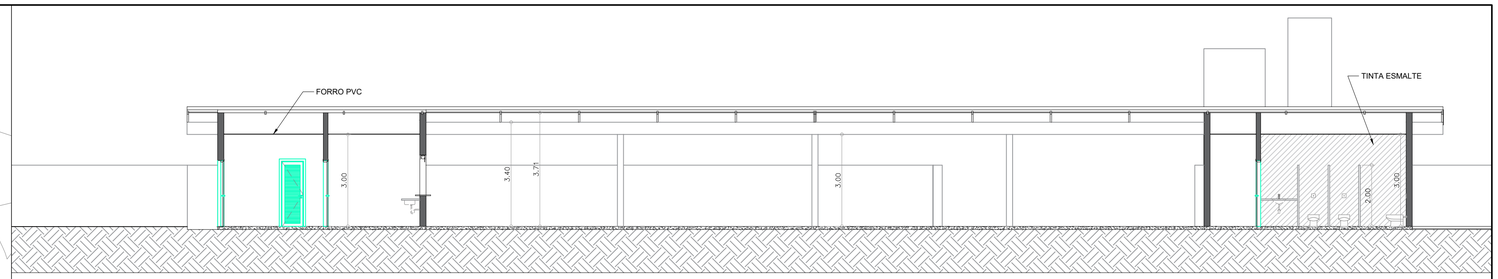

03 PLANTA CORTE AA
ESCALA : 1/100





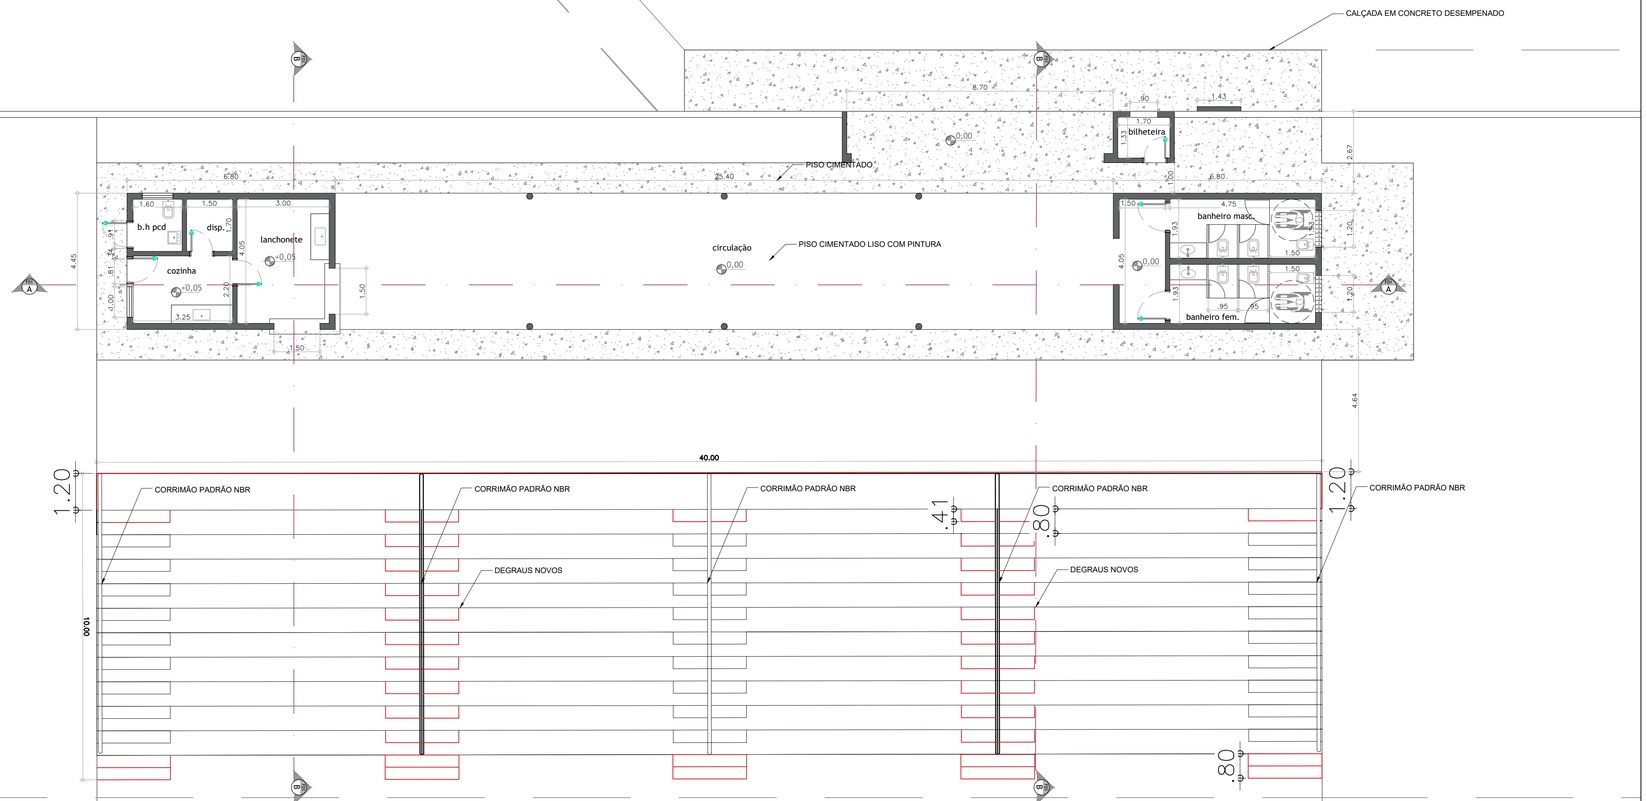

PREFEITURA MUNICIPAL DE SANTA ROSA DE VITERBO – SP DEPARTAMENTO MUNICIPAL DE OBRAS PÚBLICAS	
PLANTA BAIXA E DETALHES	FL 01/03
REFORMA CAMPO KLEBER: EDIFICAÇÃO DE APOIO OBJETO	
PREFEITURA MUNICIPAL DE SANTA ROSA DE VITERBO PROPRIETÁRIO	
AGOSTINHO TAVARES PEREIRA N°06 LOCAL	
SANTA ROSA DE VITERBO–S.P. CIDADE	INDICADA ESCALA

PREFEITO MUNICIPAL	OMAR NAGIB MOUSSA PREFEITO MUNICIPAL
AUTOR DO PROJETO	
CREA: A131457-2	KAUÊ PEREIRA LONGO SALVADOR ARQ. URB
RRT:XXXXXXXXXXX	
RESPONSÁVEL TÉCNICO	
CREA: A131457-2	KAUÊ PEREIRA LONGO SALVADOR ARQ. URB
RRT:XXXXXXXXXXX	

ÁREAS (m²)	ESCALA: INDICADA
ÁREA TOTAL DE CONSTRUÇÃO 272,33 m²	DATA: MARÇO/2026

Assinado por 1 pessoa. Para verificar a validade das assinaturas, acesse https://santarosa.1doc.com.br/verificacao/32FA-0664-3E7B-13DF.

S1a INTERRUPTOR SIMPLES A 1,10m DO PISO COM TOMADA
TOMADA MEDIA 127 Vac Fase+T A 1,10M DO PISO
QUADRO DE DISTRIBUICAO DE LUZ, FORCA E PROTECOES
PLAFON LAMPADA TB DUAS UNIDADES LED
PLAFON QUADRADO LED
REFLETOR DE LED

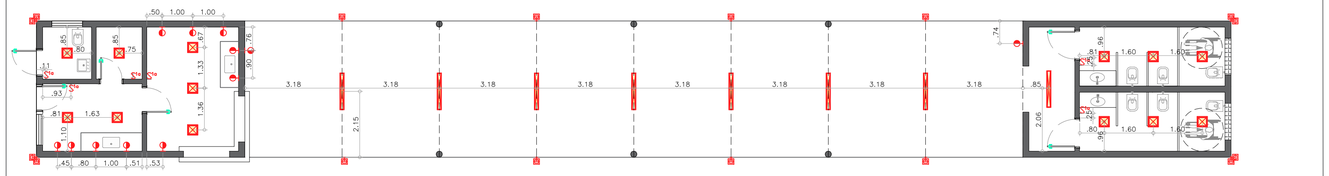

06 PLANTA PONTOS ELÉTRICOS
ESCALA : 1/100

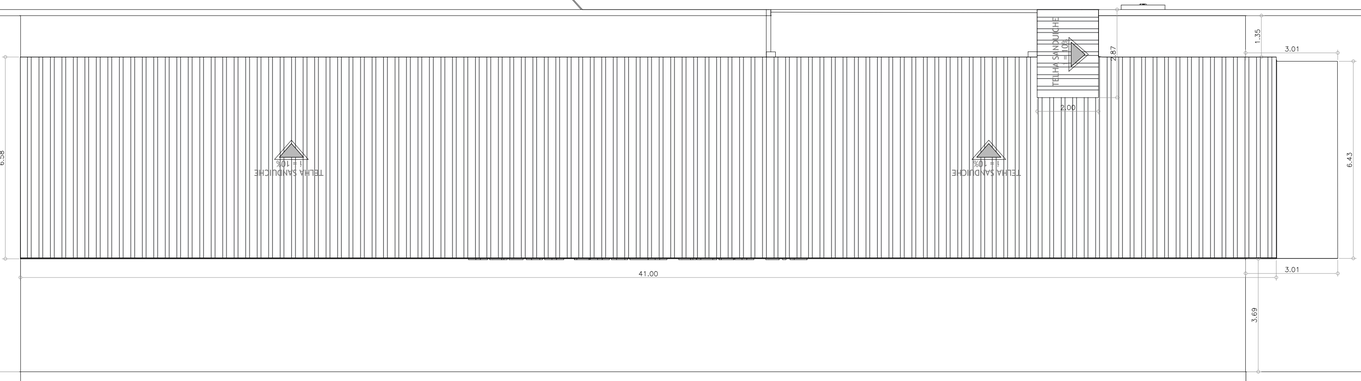

02 PLANTA COBERTURA
ESCALA : 1/100

PREFEITURA MUNICIPAL DE
SANTA ROSA DE VITERBO – SP
DEPARTAMENTO MUNICIPAL DE OBRAS PÚBLICAS

PLANTA BAIXA E DETALHES — FL 02/03

REFORMA CAMPO KLEBER: EDIFICAÇÃO DE APOIO
OBJETO

PREFEITURA MUNICIPAL DE SANTA ROSA DE VITERBO
PROPRIETÁRIO

AGOSTINHO TAVARES PEREIRA N°06
LOCAL

SANTA ROSA DE VITERBO–S.P. — INDICADA
CIDADE — ESCALA

PREFEITO MUNICIPAL	OMAR NAGIB MOUSSA PREFEITO MUNICIPAL
AUTOR DO PROJETO	
CREA: A131457-2 RRT:XXXXXXXXXXX	KAUÊ PEREIRA LONGO SALVADOR ARQ. URB
RESPONSÁVEL TECNICO	
CREA: A131457-2 RRT:XXXXXXXXXXX	KAUÊ PEREIRA LONGO SALVADOR ARQ. URB

ÁREAS (m²)

ÁREA TOTAL DE CONSTRUÇÃO 272,33 m²

ESCALA: INDICADA

DATA: MARÇO/2026

Assinado por 1 pessoa. Para verificar a validade das assinaturas, acesse https://santarosa.1doc.com.br/verificacao/32FA-0664-3E7B-13DE

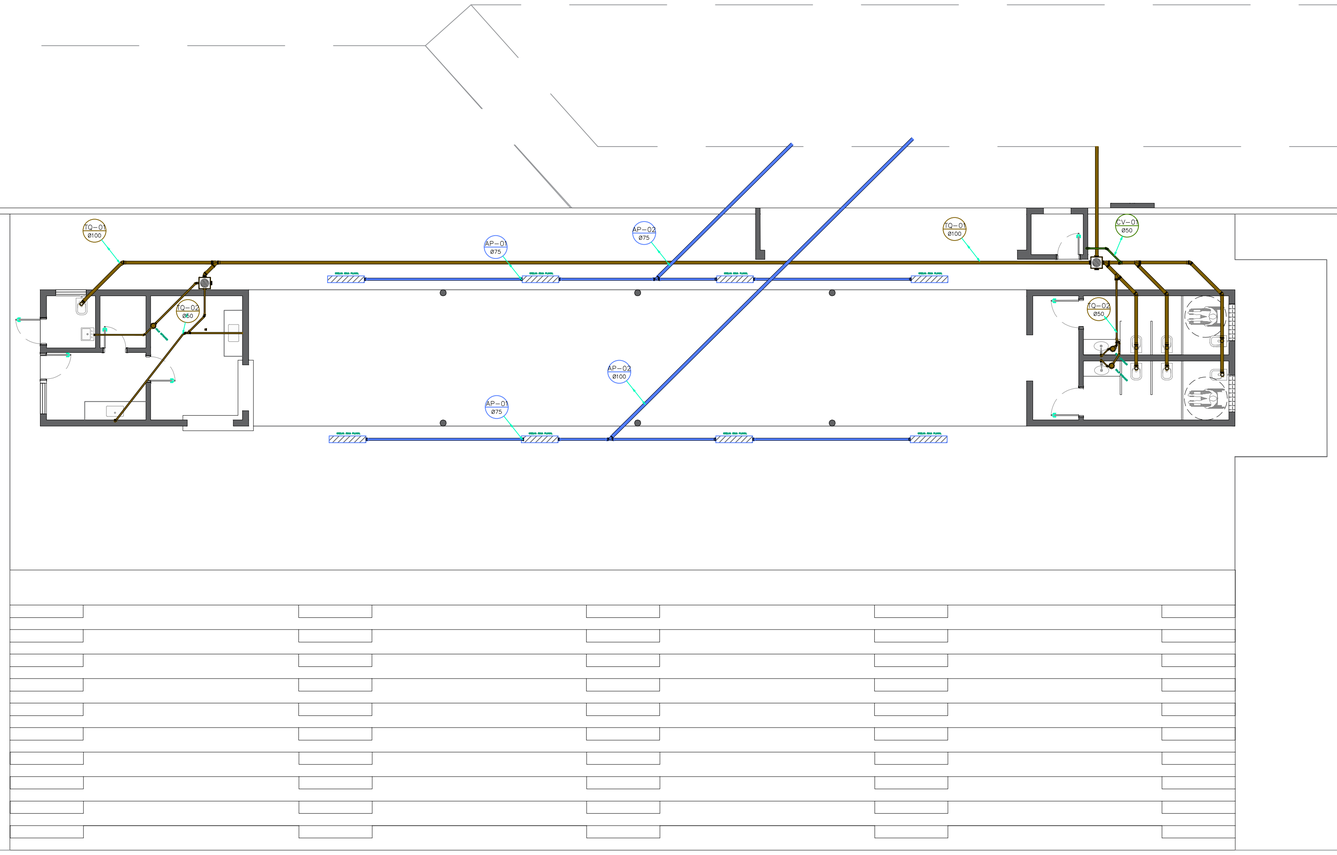

07 PLANTA HIDRAULICA (ESGOTO/DRENAGEM)
ESCALA : 1/100

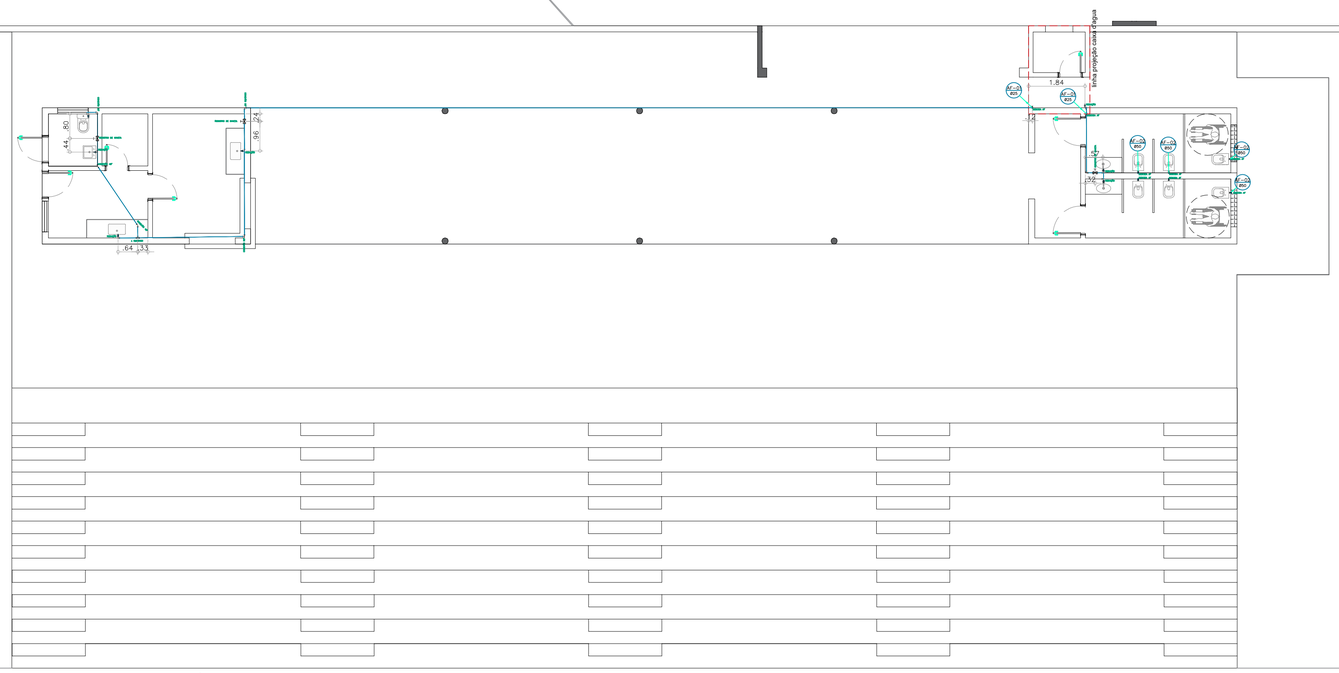

08 PLANTA HIDRAULICA (ÁGUA FRIA)

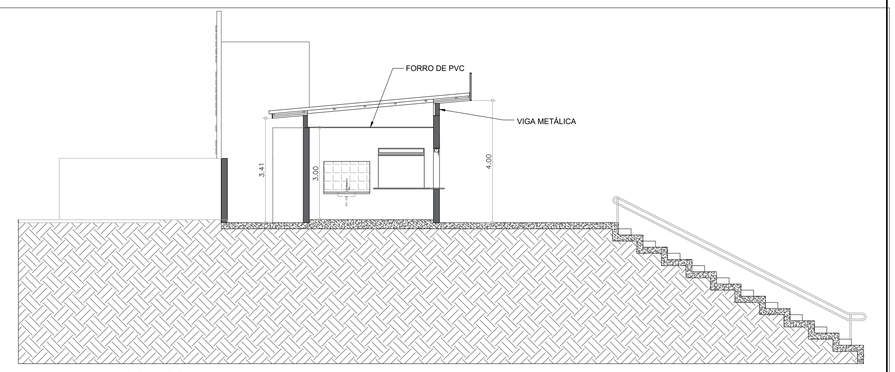

04 PLANTA CORTE BB
ESCALA : 1/100

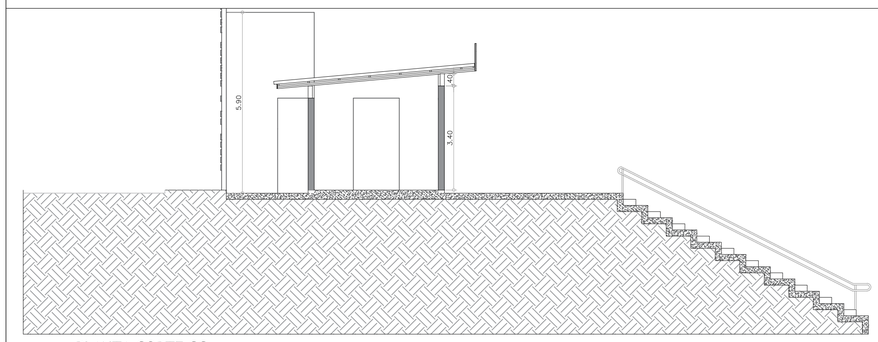

05 PLANTA CORTE CC
ESCALA : 1/100

LEGENDA

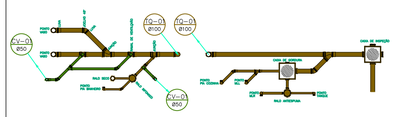

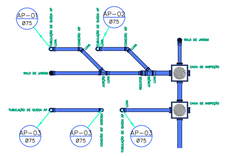



PREFEITURA MUNICIPAL DE
SANTA ROSA DE VITERBO – SP
DEPARTAMENTO MUNICIPAL DE OBRAS PÚBLICAS

PLANTA BAIXA E DETALHES — FL 03/03

REFORMA CAMPO KLEBER: EDIFICAÇÃO DE APOIO
OBJETO

PREFEITURA MUNICIPAL DE SANTA ROSA DE VITERBO
PROPRIETÁRIO

AGOSTINHO TAVARES PEREIRA N°06
LOCAL

SANTA ROSA DE VITERBO–S.P. — CIDADE
INDICADA — ESCALA

PREFEITO MUNICIPAL	OMAR NAGIB MOUSSA PREFEITO MUNICIPAL
AUTOR DO PROJETO	
CREA: A131457–2	KAUÊ PEREIRA LONGO SALVADOR ARQ. URB
RRT:XXXXXXXXXXX	
RESPONSÁVEL TÉCNICO	
CREA: A131457–2	KAUÊ PEREIRA LONGO SALVADOR ARQ. URB
RRT:XXXXXXXXXXX	

ÁREAS (m²)

ÁREA TOTAL DE CONSTRUÇÃO 272,33 m²

ESCALA: INDICADA

DATA: MARÇO/2026

Assinado por 1 pessoa. Para verificar a validade das assinaturas, acesse https://saotarosa.1doc.com.br/verificacao/32FA-0664-3E7B-13DE

Prefeitura Municipal de Santa Rosa de Viterbo

Rua Sete de Setembro, 398 - Centro - Santa Rosa de Viterbo - Estado de São Paulo
Caixa Postal 91 - PABX (16) 3954-8800 - CEP 14270-000 - CNPJ 45.368.545/0001-93
URL: http:\\www.santarosa.sp.gov.br - e-mail: prefeitura@santarosa.sp.gov.br

RELATÓRIO FOTOGRÁFICO

OBJETO: REFORMA CAMPO KLEBER: EDIFICAÇÃO DE APOIO
LOCAL: RUA AGOSTINHO TAVARES PEREIRA N°06
BAIRRO: LILIANA URTIAGA ANDREAZZA
CIDADE: SANTA ROSA DE VITERBO – SP

FOTOS INTERNAS DO LOCAL



Assinado por 1 pessoa. Para verificar a validade das assinaturas, acesse https://santarosa.1doc.com.br/verificacao/32FA-0664-3F7B-13DF.

Prefeitura Municipal de Santa Rosa de Viterbo

Rua Sete de Setembro, 398 - Centro - Santa Rosa de Viterbo - Estado de São Paulo
Caixa Postal 91 - PABX (16) 3954-8800 - CEP 14270-000 - CNPJ 45.368.545/0001-93
URL: http:\\www.santarosa.sp.gov.br - e-mail: prefeitura@santarosa.sp.gov.br





Assinado por 1 pessoa. Para verificar a validade das assinaturas, acesse https://santarosa.1doc.com.br/verificacao/32FA-0664-3F7B-13DF.



Assinado por 1 pessoa. Para verificar a validade das assinaturas, acesse https://santarosa.1doc.com.br/verificacao/32FA-0664-3F7B-13DF.



Santa Rosa de Viterbo 01 de JULHO de 2026.

KAUÊ PEREIRA LONGO SALVADOR
CAU: 131457-2
ARQUITETO E URBANISTA

Assinado por 1 pessoa. Para verificar a validade das assinaturas, acesse https://santarosa.1doc.com.br/verificacao/32FA-0664-3F7B-13DF.

VERIFICAÇÃO DAS ASSINATURAS

Código para verificação: 32FA-0664-3F7B-13DF

Este documento foi assinado digitalmente pelos seguintes signatários nas datas indicadas:

KAUE PEREIRA LONGO SALVADOR (CPF 419.XXX.XXX-55) em 13/11/2026 09:44:47 GMT-03:00
Papel: Parte
Emitido por: Sub-Autoridade Certificadora 1Doc (Assinatura 1Doc)

Para verificar a validade das assinaturas, acesse a Central de Verificação por meio do link:

https://santarosa.1doc.com.br/verificacao/32FA-0664-3F7B-13DF