PREFEITURA MUNICIPAL DE BARRINHA

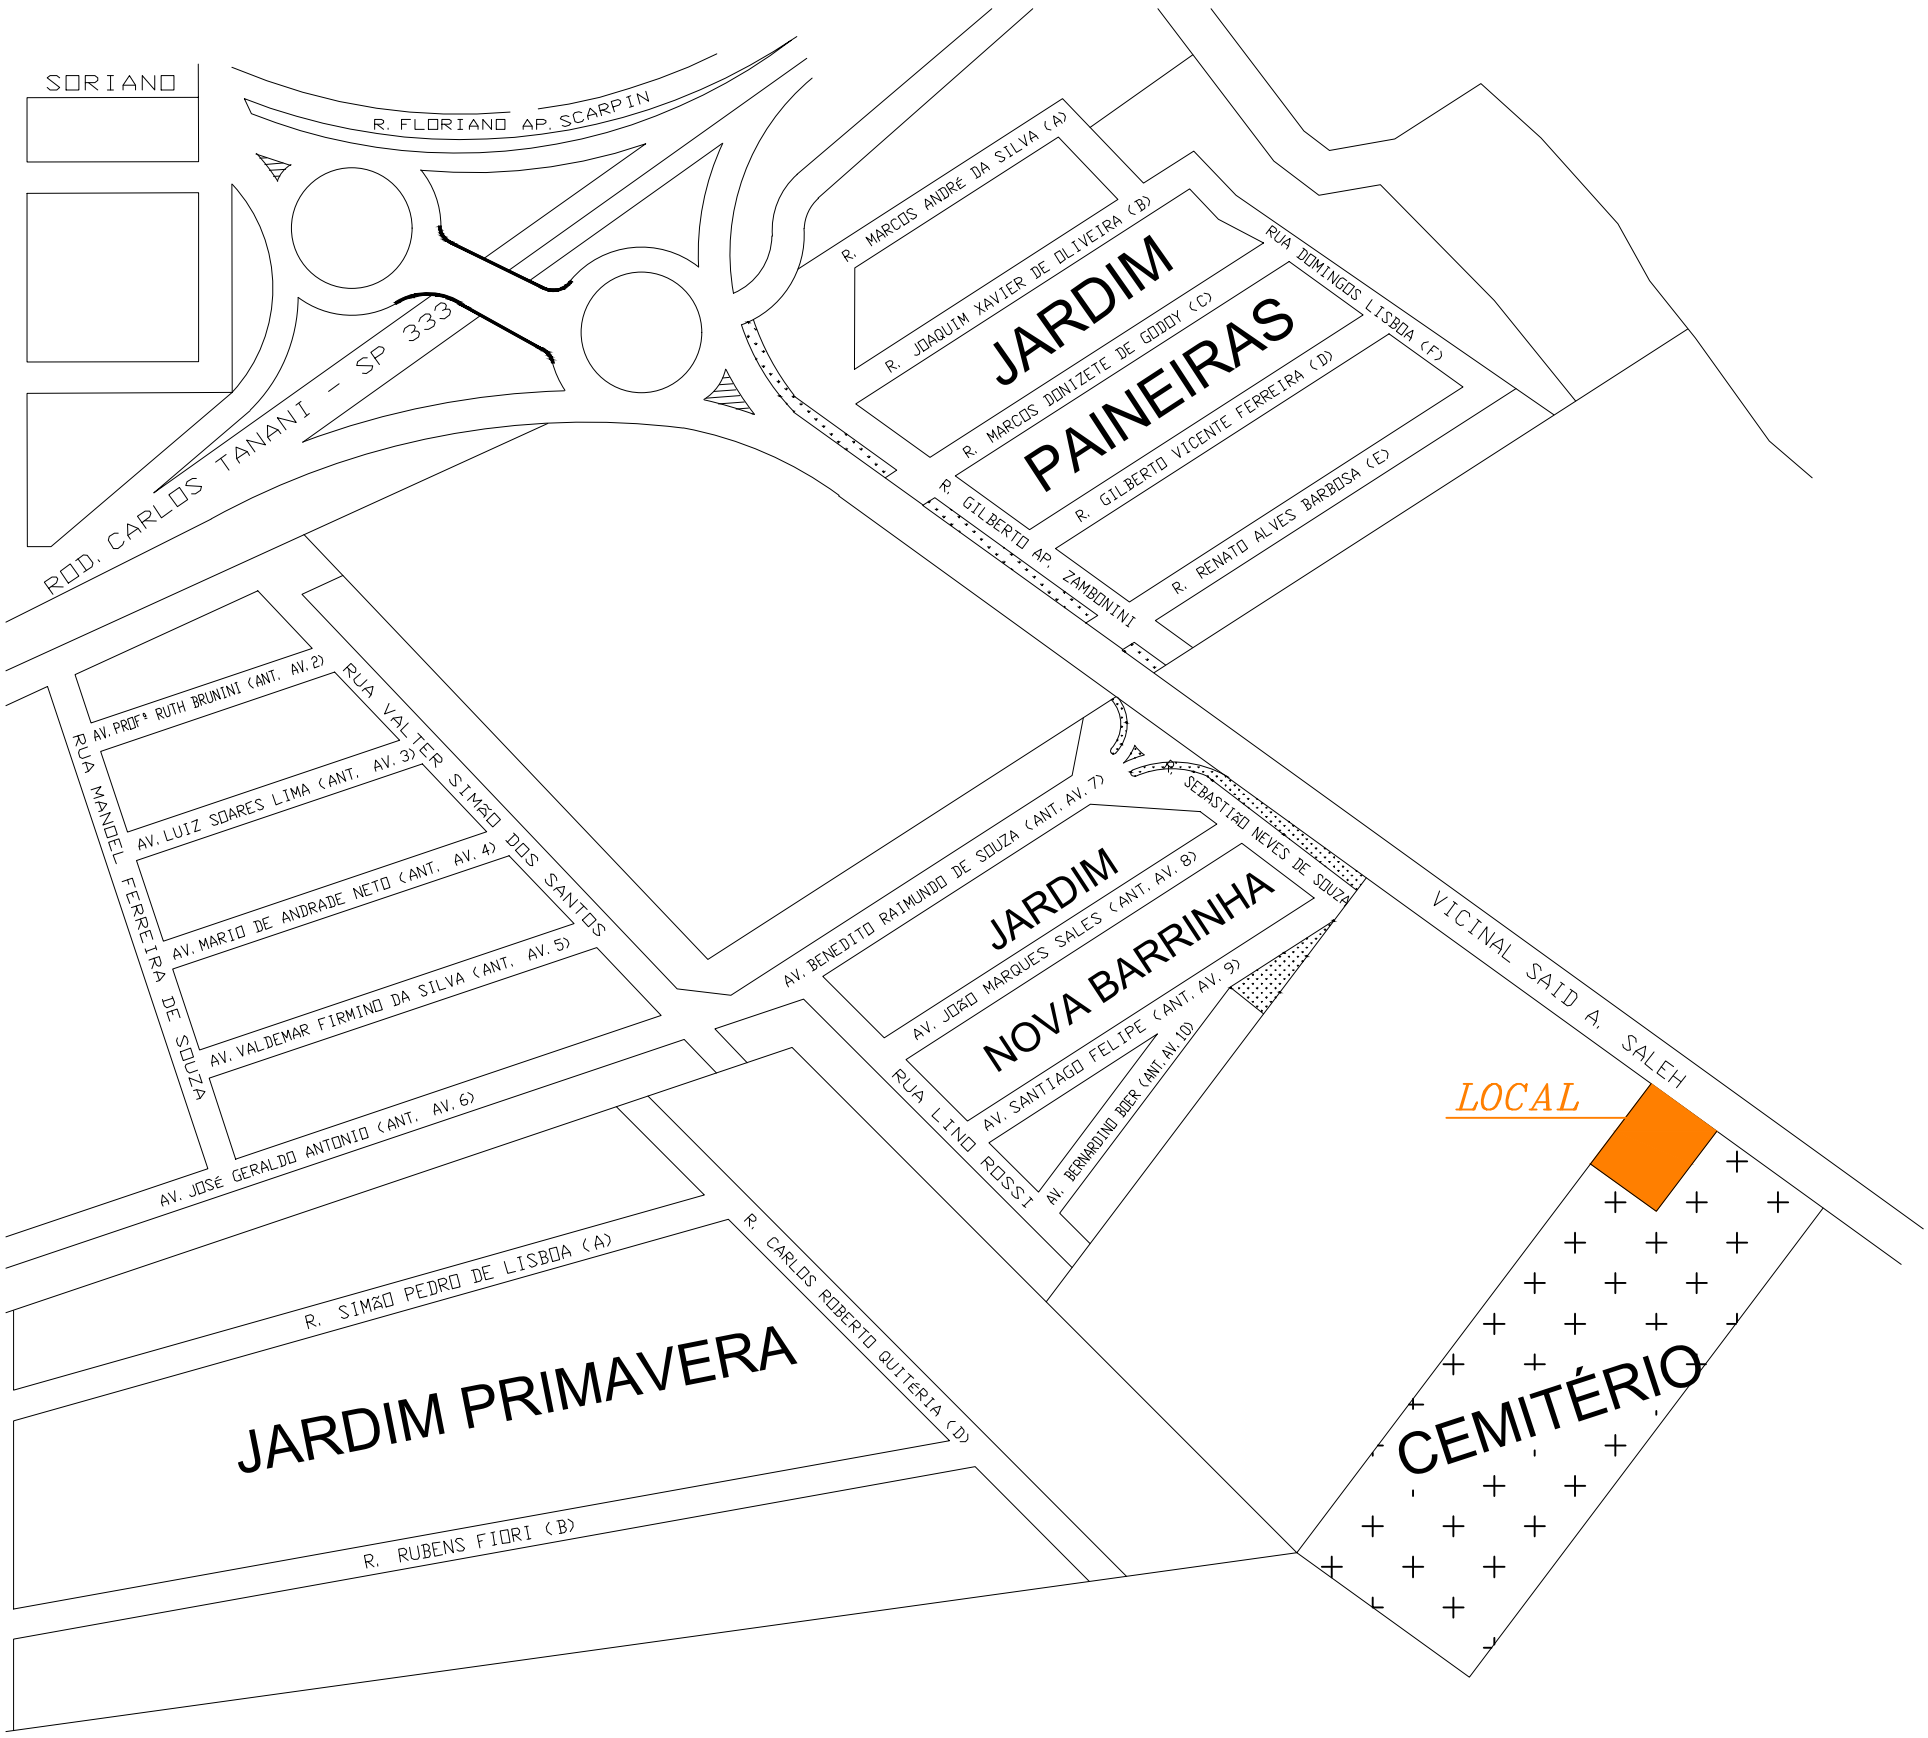

TITULO	BAIRRO	CIDADE
CROQUI DE LOCALIZAÇÃO	JARDIM NOVA BARRINHA	BARRINHA - SP

OBJ.	DATA
CONSTRUÇÃO DE VELÓRIO MUNICIPAL	10/2023

LOCAL
VICINAL SAID AHMED SALEH

Mario Luiz Miguel
Engenheiro Civil
CREA: 0601013760

ENGENHEIRO CIVIL RESPONSÁVEL