


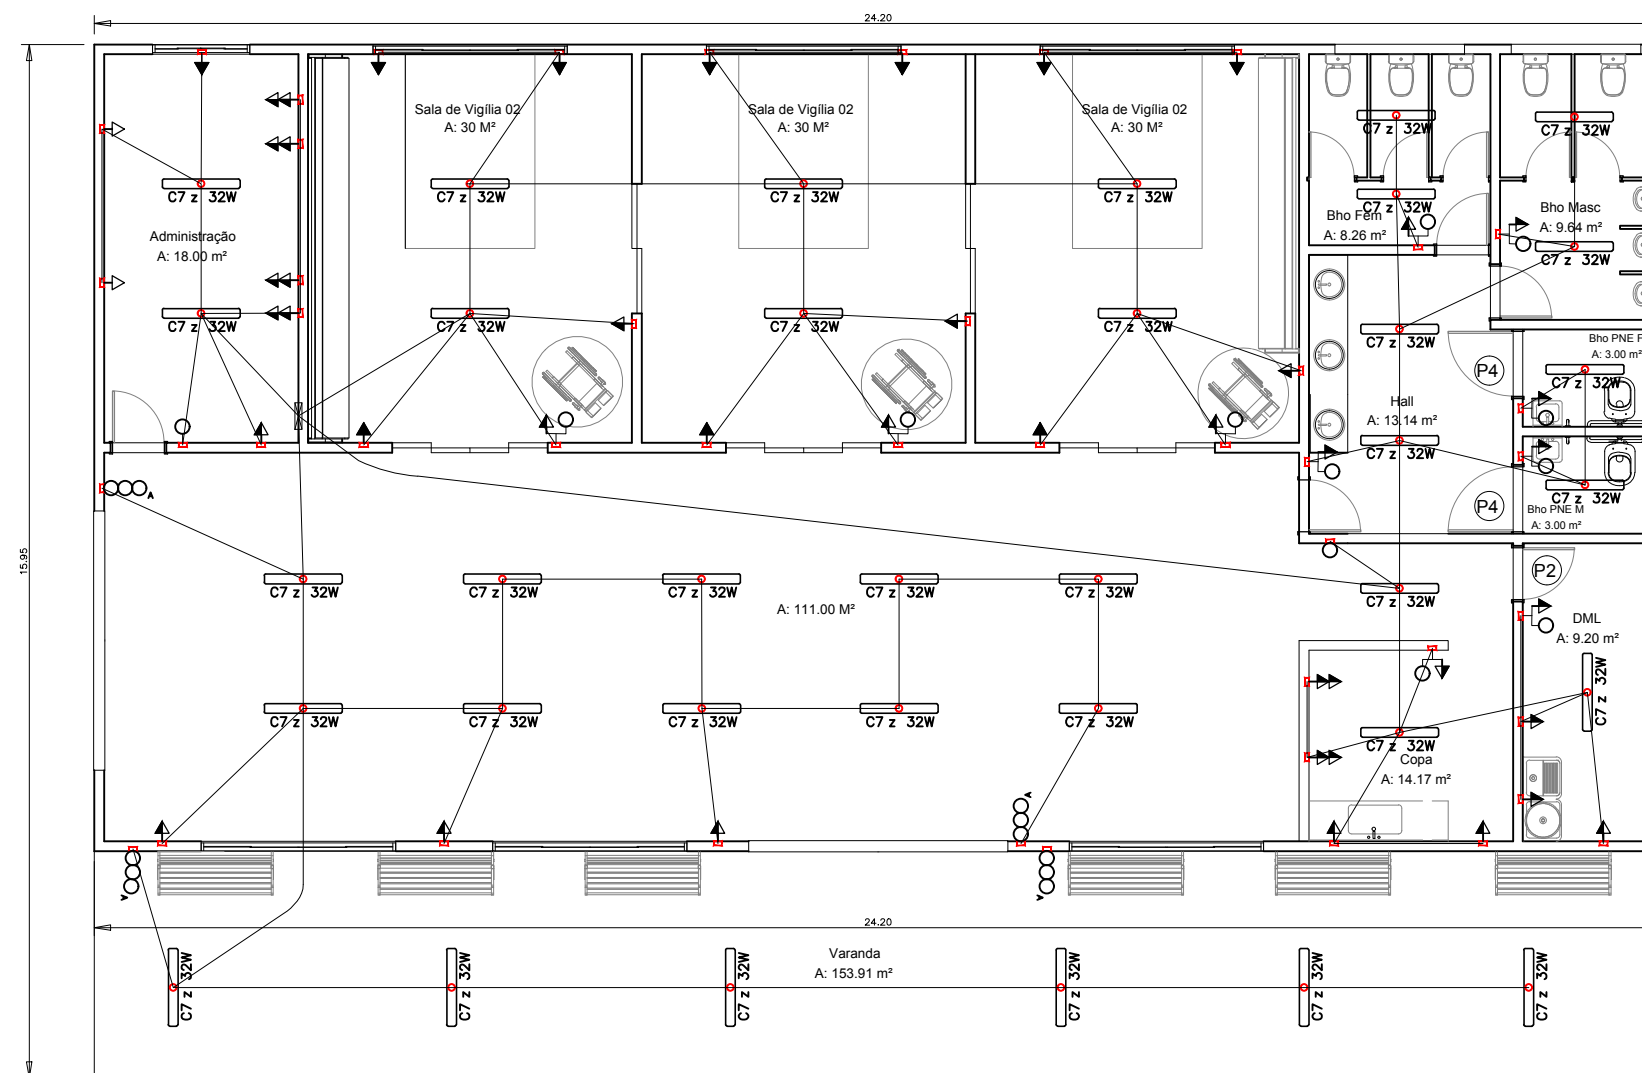

PROJETO ELÉTRICA
ESCALA 1:100



PREFEITURA MUNICIPAL DE BARRINHA

F.U

OBJETO: PROJETO ELETRICO

ÁREA: 411,20 M²

OBRA: CONSTRUÇÃO DE UM VELÓRIO MUNICIAPAL

LOCAL: CEMITÉRIO MUNICIPAL - VICINAL SAID IBHAIM SALEH

BAIRRO: VICINAL

CIDADE: BARRINHA - SP

Mario Luiz Miguel
Mario Luiz Miguel
Engenheiro Civil
CREA: 0601011760
engenheiro civil responsável