


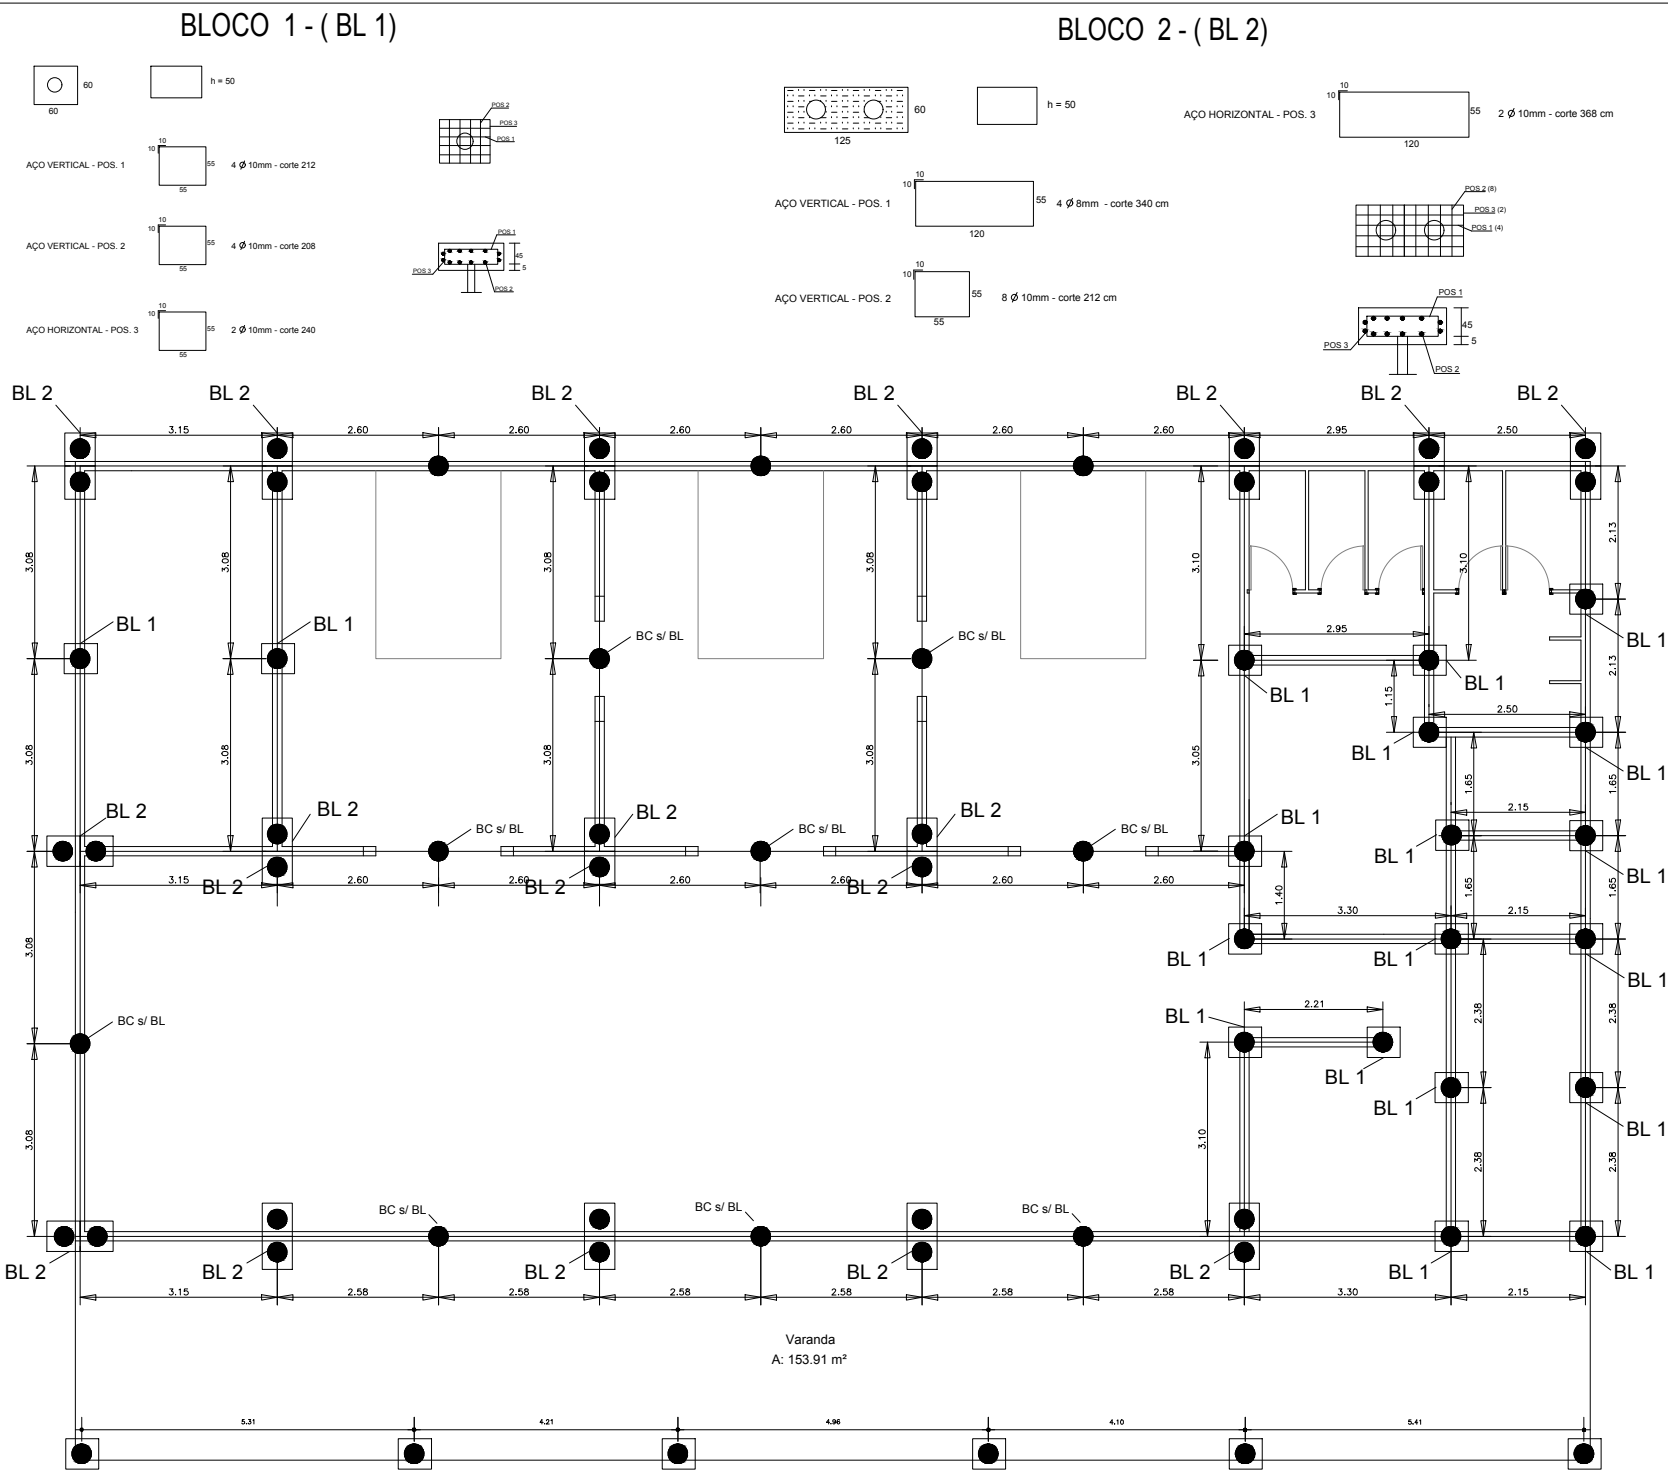

PROJETO DE ESTACAS E BLOCOS DE COROAMENTO
ESCALA 1:100

ARRANQUES DAS ESTACAS

Ø8mm = 445 KG
Ø5mm = 156 KG

ESTACAS

ARRANQUE DAS ESTACAS
Ø25mm - 68 un.

ESTRIBO Ø5mm c/ 20cm

CORTE 0,70

PROFUNDIDADE = 5,00m - 68 ESTACAS
TOTAL = 340 M

TABELA

BLOCOS DE COROAMENTO DE ESTACAS	Ø (mm)	(m)	PESO kg/m	AÇO CA-50(kg)
BLC 1 (37x)	10.0	814,00	0,63	512,82
BLC 2 (16x)	8.0	140,80	0,40	56,32
	10.0	393,60	0,63	247,97
TOTAL				817,11
COM 3 % DE PERDA				841,60



PREFEITURA MUNICIPAL DE BARRINHA

F.U

OBJETO:	PROJETO DE ESTACAS E BLOCOS DE COROAMENTO	ÁREA:	411,20 M²
OBRA:	CONSTRUÇÃO DE UM VELÓRIO MUNICIAPAL		
LOCAL:	CEMITÉRIO MUNICIPAL - VICINAL SAID IBHAIM SALEH		
BAIRRO:	VICINAL	CIDADE:	BARRINHA - SP

Mario Luiz Miguel
Engenheiro Civil
CREA: 060101760

ENGENHEIRO CIVIL RESPONSÁVEL