


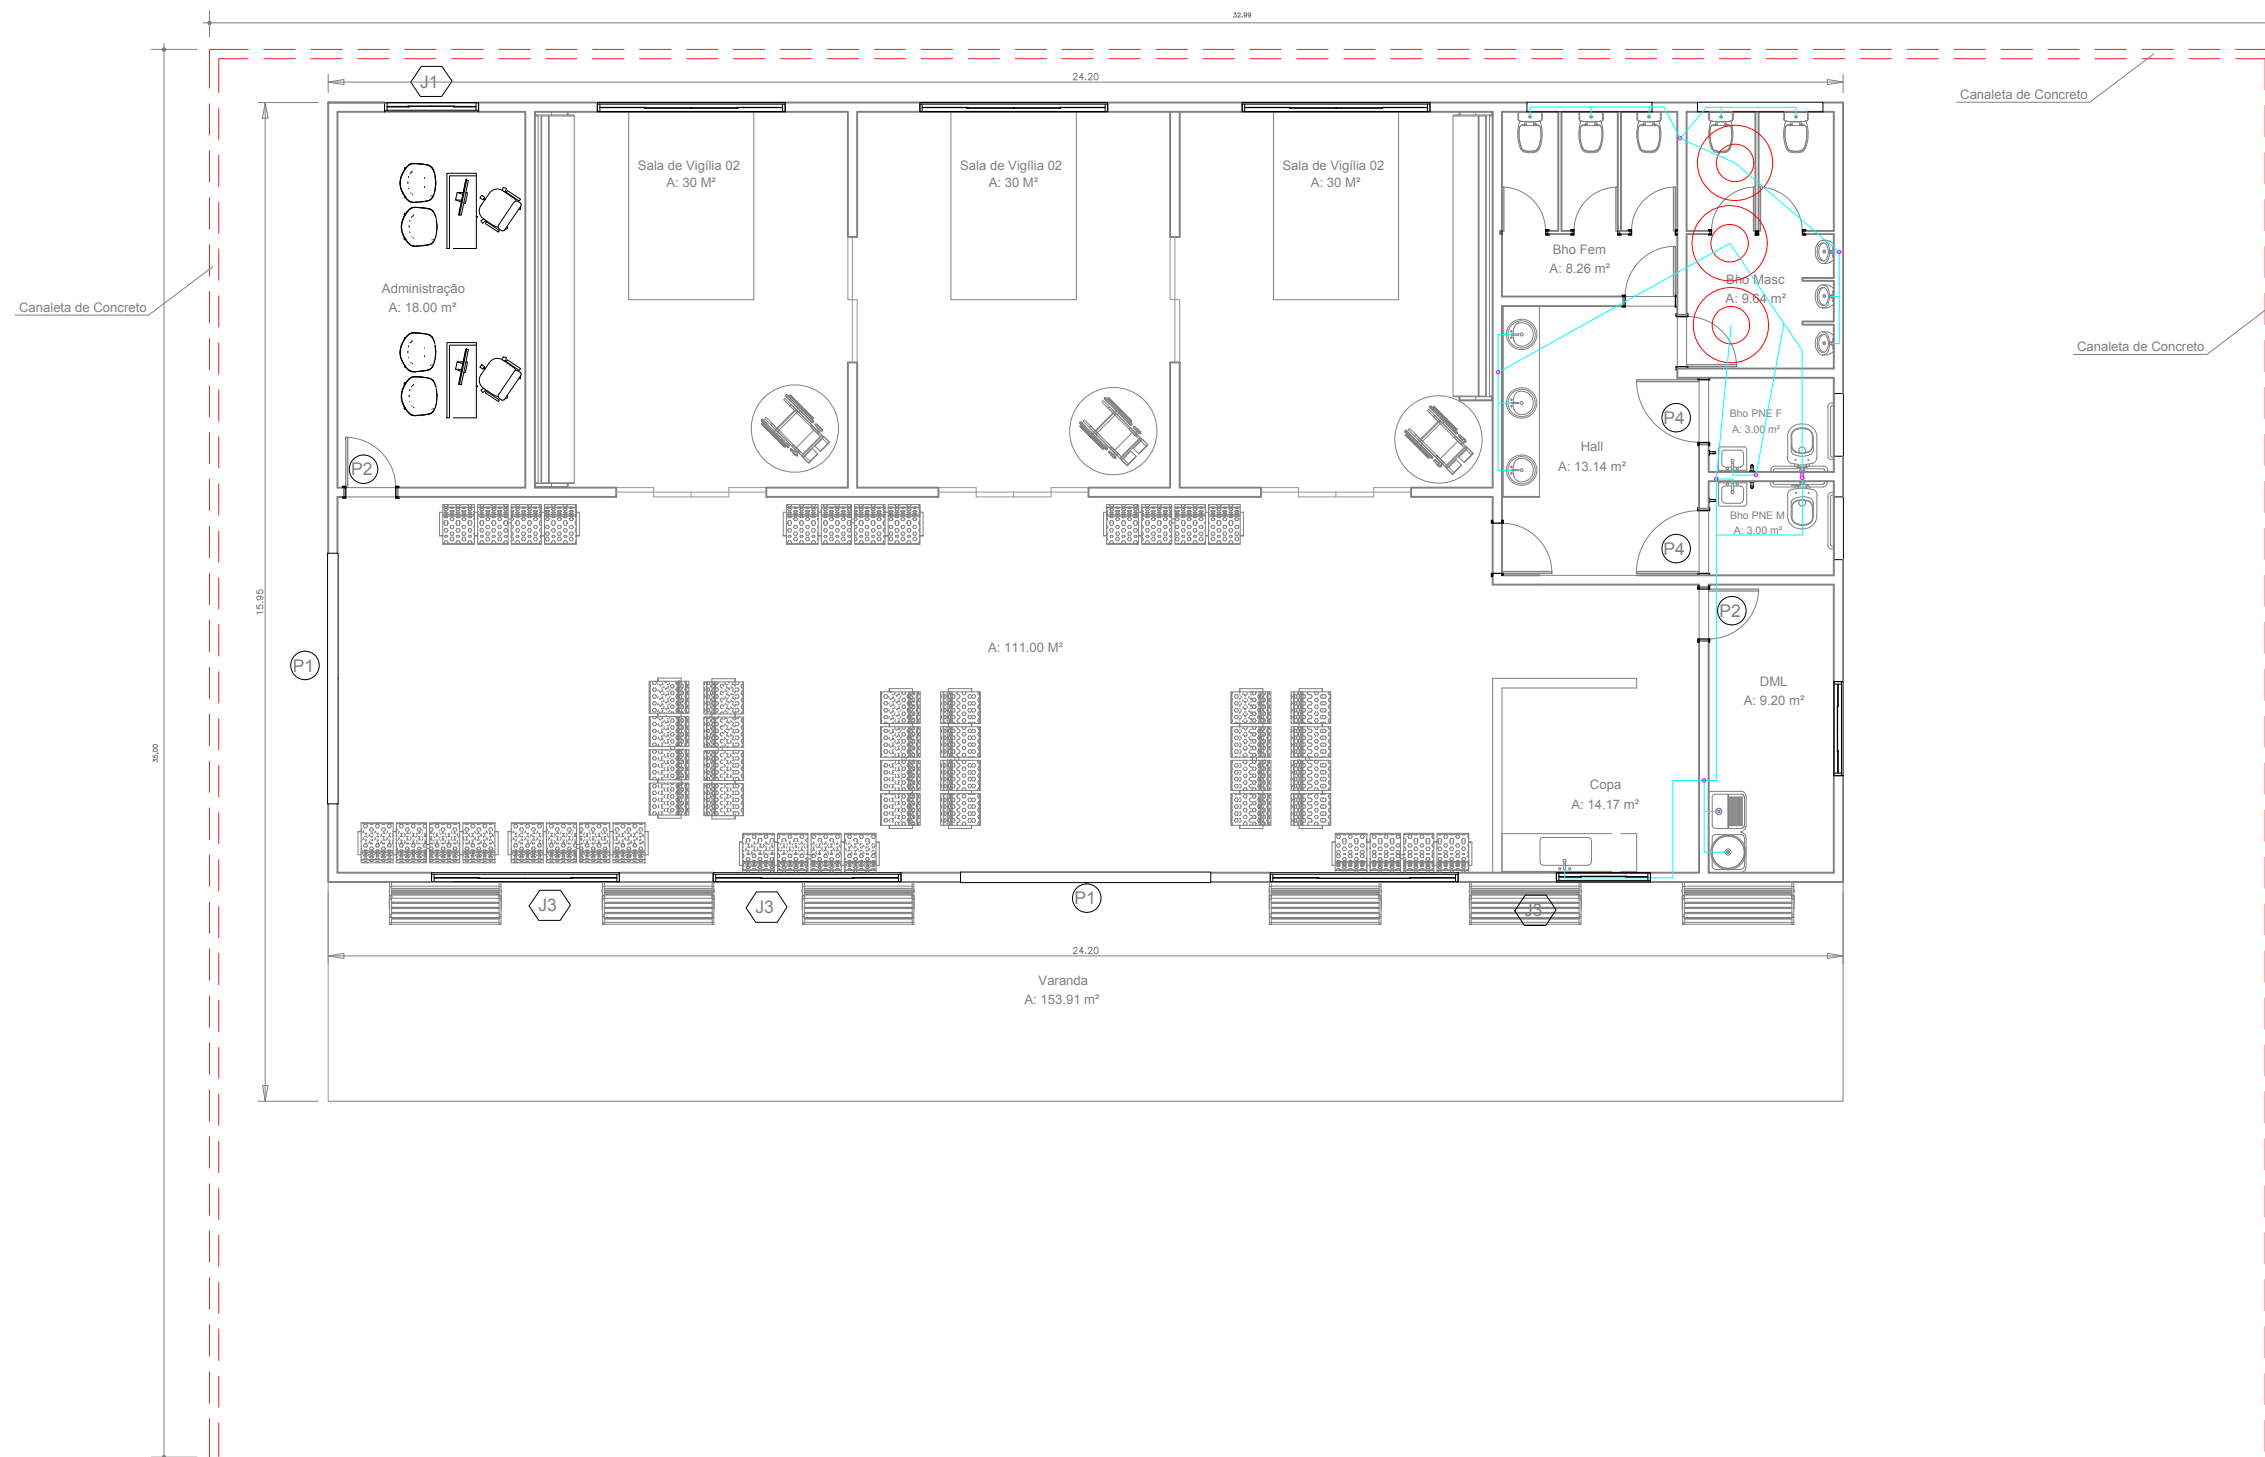

PREFEITURA MUNICIPAL DE BARRINHA

F.U

OBJETO: PROJETO HIDRAULICO


AREA: 411,20 M²

OBRA: CONSTRUÇÃO DE UM VELÓRIO MUNICIAPAL

LOCAL: CEMITÉRIO MUNICIPAL - VICINAL SAID IBHAIM SALEH

BAIRRO: VICINAL

CIDADE: BARRINHA - SP

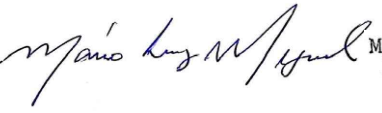
Mario Luiz Miguel
Engenheiro Civil
CREA: 060101760
engenheiro civil responsavel