



TANQUE SÉPTICO

ESCALA 1:100

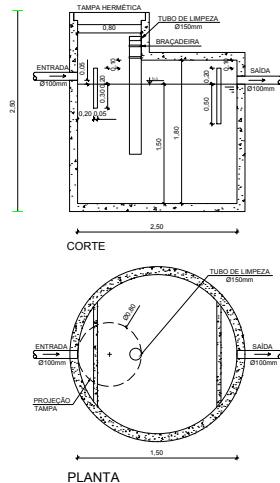


FILTRO ANAERÓBIO

ESCALA 1:100

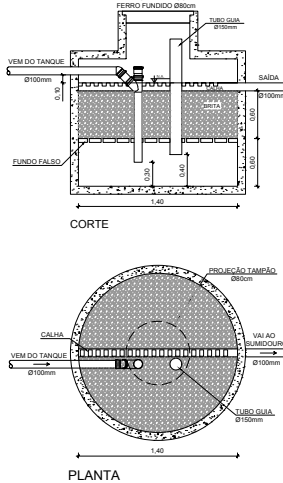


SUMIDOURO

ESCALA 1:100

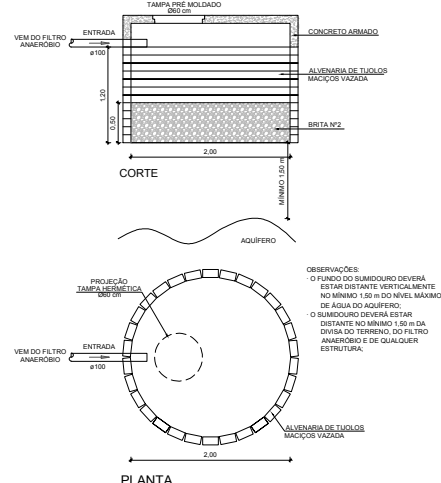

PROJETO DE FOSSA SÉPTICA, FILTRO ANAERÓBIO E SUMIDOURO

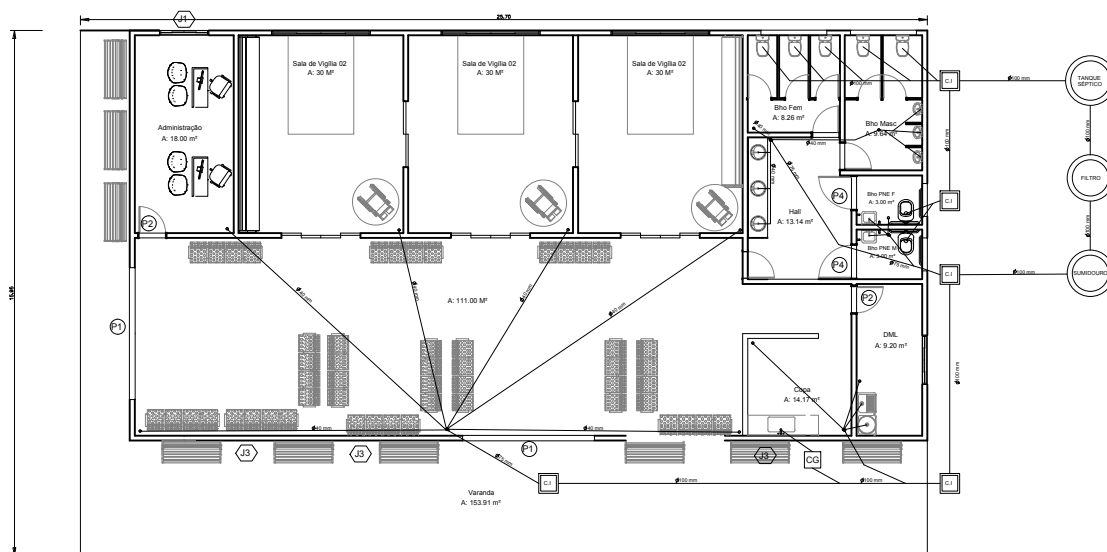

PROJETO DE HIDROSSANITÁRIO



PREFEITURA MUNICIPAL DE BARRINHA

F.U

OBJETO: PROJETO DE HIDROSSANITÁRIO

ÁREA: 411,20 M²

OBRA: CONSTRUÇÃO DE UM VELÓRIO MUNICIPAL

LOCAL: CEMITÉRIO MUNICIPAL - VICINAL SAID IBHAIM SALEH

BAIRRO: VICINAL

CIDADE: BARRINHA - SP

Mário Luiz Miguel
Mário Luiz Miguel
Engenheiro Civil
CREA 0691013760
ENGENHEIRO CIVIL RESPONSÁVEL