


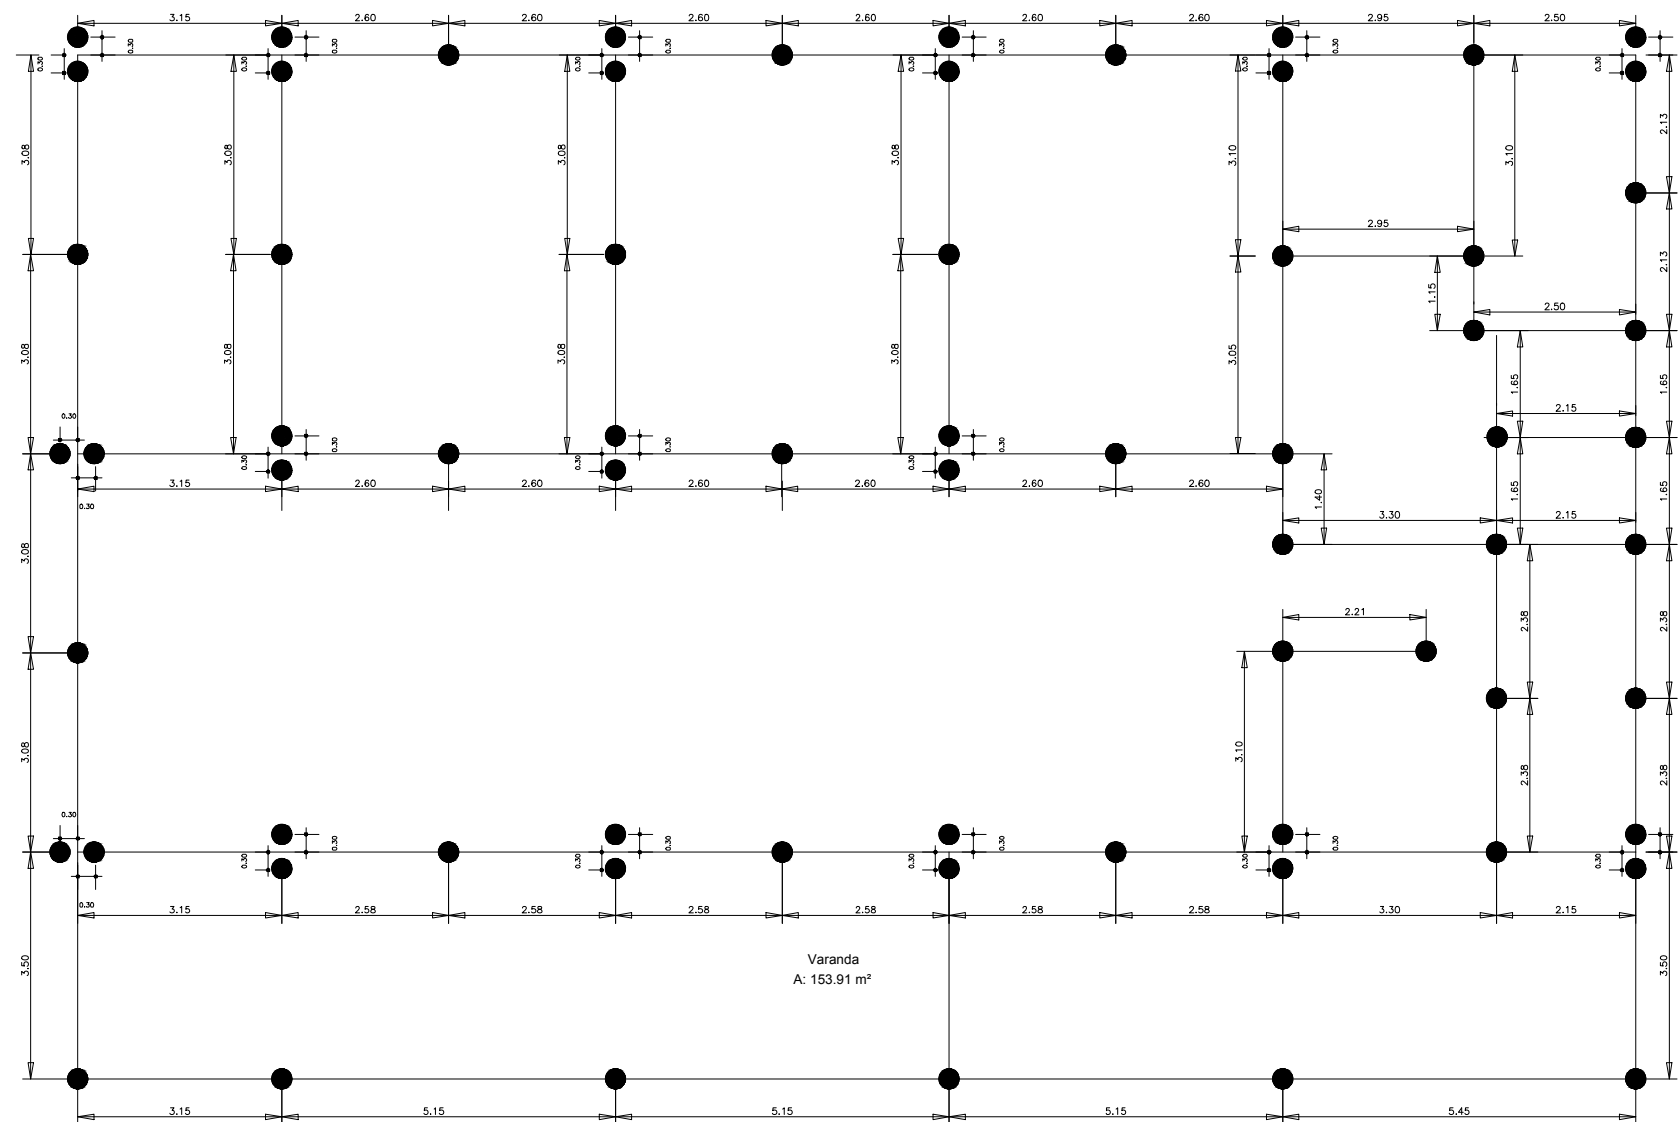

PROJETO LOCAÇÃO
ESCALA 1:100

ARRANQUES DAS ESTACAS


Ø8mm = 445 KG

Ø5mm = 156 KG

ESTACAS

ARRANQUE DAS ESTACAS

Ø25mm - 63 un.

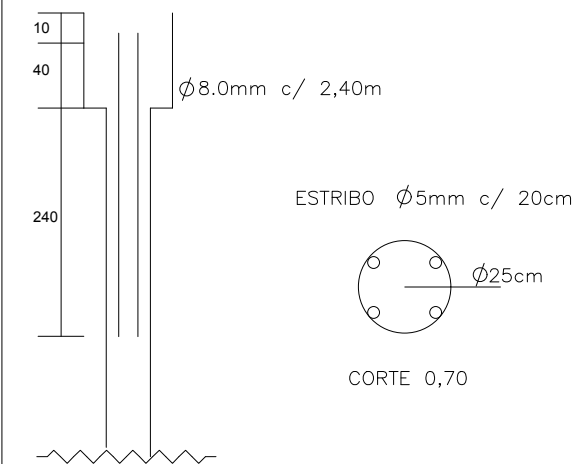

PROFUNDIDADE = 5,00m - 68 ESTACAS
TOTAL = 340 M



PREFEITURA MUNICIPAL DE BARRINHA

F.U

OBJETO: PROJETO DE LOCAÇÃO


ÁREA: 411,20 M²

OBRA: CONSTRUÇÃO DE UM VELÓRIO MUNICIAPAL

LOCAL: CEMITÉRIO MUNICIPAL - VICINAL SAID IBHAIM SALEH

BAIRRO: VICINAL

CIDADE: BARRINHA - SP

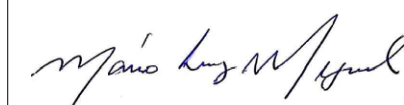
Mario Luiz Miguel
Engenheiro Civil
CREA: 0601011760
ENGENHEIRO CIVIL RESPONSÁVEL