



CORTE A-A
ESCALA 1:100

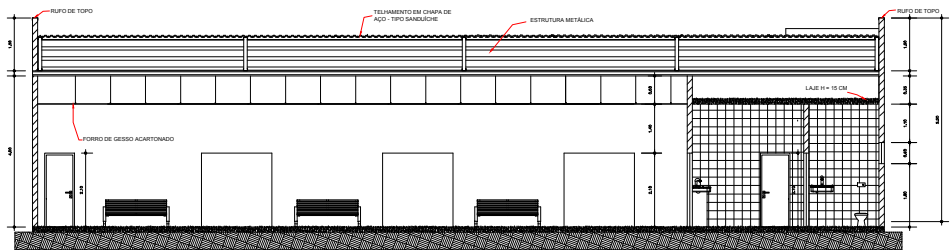

CORTE B-B
ESCALA 1:100

CODIGO	DIMENSÕES (m)	ÁREA(m²)	QUANT.	FEIT.
P1	4,00 X 2,10	8,40	02	0,90
P2	0,80 X 2,10	1,68	05	0,90
P3	0,70 X 2,10	1,47	05	0,90
P4	0,90 X 2,10	1,89	02	0,90
P5	2,00 X 2,10	4,20	02	0,90
P6	2,40 X 2,10	5,04	03	0,90
J1	1,50 X 1,00	1,50	03	1,20
J2	1,00 X 0,60	0,60	02	1,80
J3	2,00 X 0,60	1,20	02	1,80
J4	3,00 X 1,00	3,00	05	1,20



PORTÃO DE ENTRADA E SAÍDA
S/ ESC.

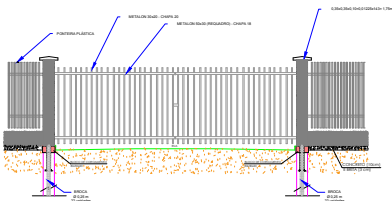

- ☐ PILAR VISTA SUPERIOR (22 unid.)
 - ☐ PRE MOLDADO (ACABAMENTO DO PILAR) - VISTA SUPERIOR (22 unid.)
 - ☐ PRE MOLDADO (ACABAMENTO DO PILAR) - VISTA LATERAL (22 unid.)
 - ☐ ARMADURA DA BLOCA - CORTE 80cm - 3 UNIDADES POR BLOCA
- ARRANQUE DAS BLOCA - 2 X 4 DE BARRA COM 1,00 m DE COMPRIMENTO

CORTE DA MURETA

GRADE DE FECHAMENTO - TRECHO ESTACIONAMENTO - FACHADA
S/ ESC.

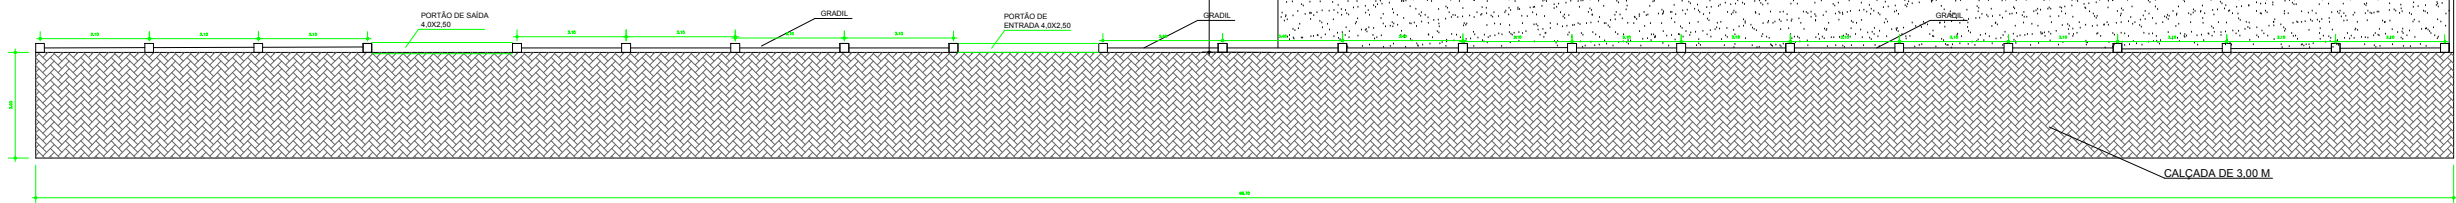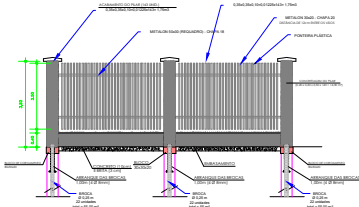

Rodovia



PREFEITURA MUNICIPAL DE BARRINHA

F.U

OBJETO: PROJETO DE ARQUITETÔNICO	ÁREA: 411,20 M²
OBRA: CONSTRUÇÃO DE UM VELÓRIO MUNICIAPAL	
LOCAL: CEMITÉRIO MUNICIPAL - VICINAL SAID IBHAIM SALEH	
BAIRRO: VICINAL	CIDADE: BARRINHA - SP

Mario Luiz Miguel
Mario Luiz Miguel
Engenheiro Civil
CREA: 069101/148
ENGENHEIRO CIVIL RESPONSÁVEL