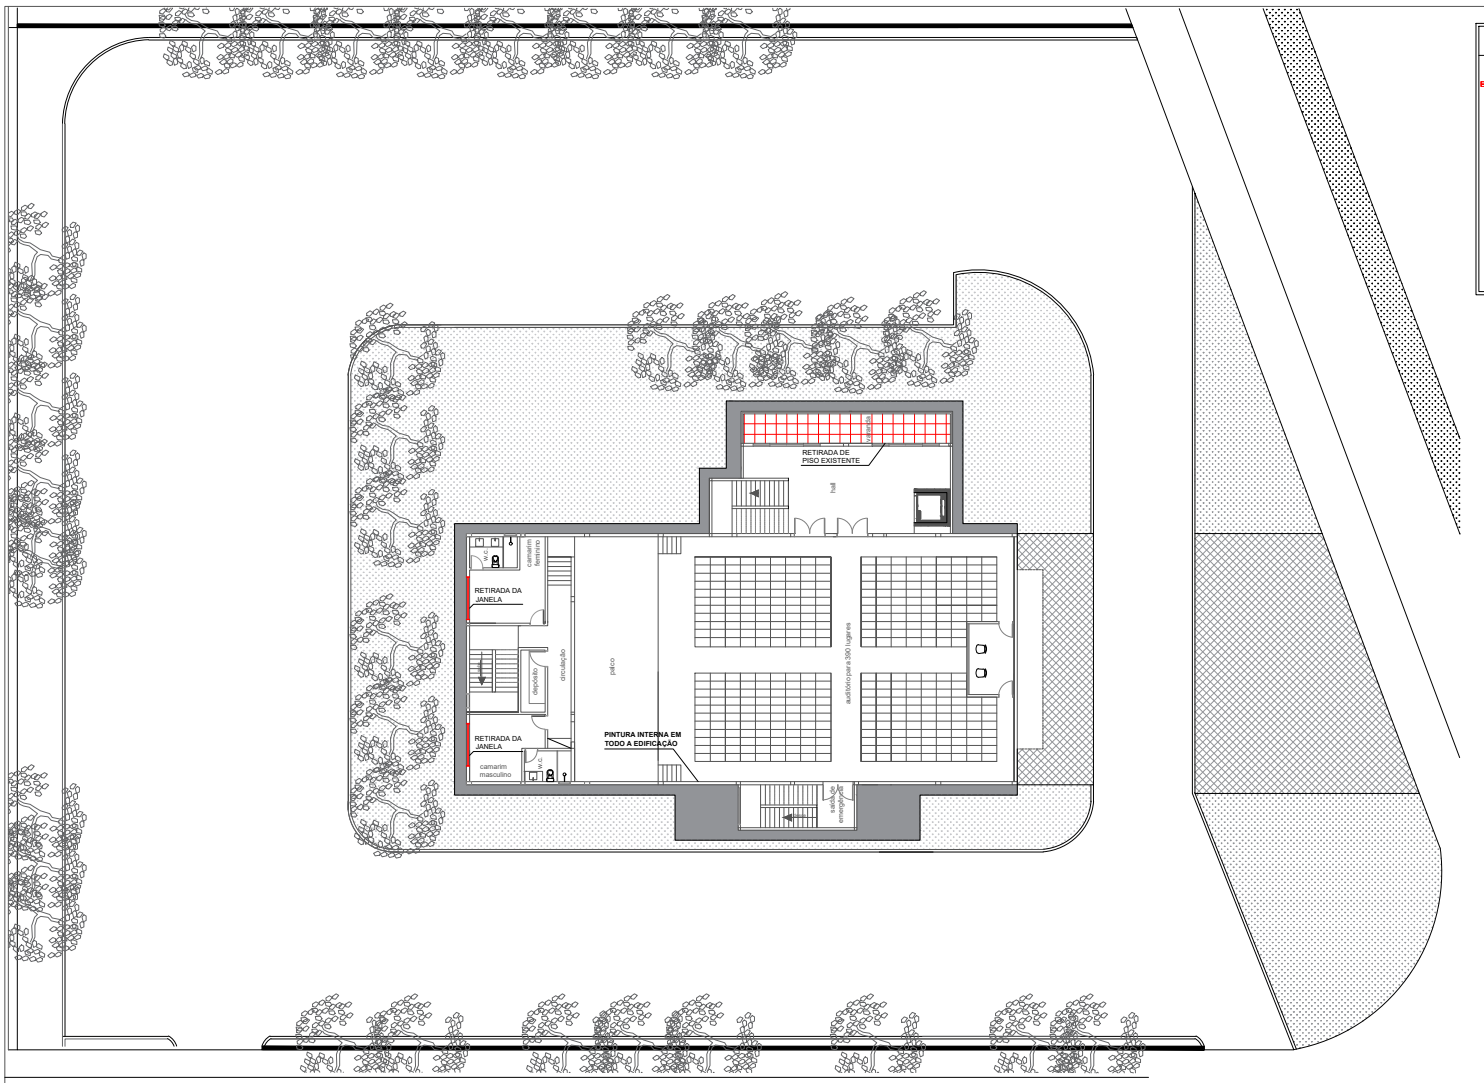

LEGENDA

- RETIRADA DE JANELAS
- RETIRADA DE PISO EXISTENTE

PAVIMENTO SUPERIOR

PREFEITURA MUNICIPAL DE BARRINHA | F.U

REFORMA DO ANFITEATRO "JEAN WILLIAM SILVA"
PLANTA BAIXA
CONTEÚDO

PREFEITURA MUNICIPAL DE BARRINHA/SP
PROPRIETÁRIO

AVENIDA PRESIDENTE COSTA E SILVA, S/N
LOCAL

CDHU — BARRINHA/SP
BAIRRO — CIDADE

ESCALAS INDICADAS

SITUAÇÃO S/ ESC.

PROPRIETÁRIO

MARIA LUCIA TORTORELLA GIROTTA
PREFEITA MUNICIPAL

ÁREAS	
CONSTRUÍDO	1.222,00 m2

TÉCNICO RESPONSÁVEL

WALLACE MARCOS VAZ SANTOS
ENG. CIVIL - CREA – 507.124.353-3