

LEGENDA


- Área de pavimento
- Guias e sarjetas

Trajetos do local da obra até a Pedreira (Rua DANIEL RODRIGUES - Distrito Industrial - Pitangueiras a Viradouro).



CAMADAS CONSTITUÍDAS DO PAVIMENTO


- 1 ATERRO DE PASSEIO COM SOLO PREDOMINANTEMENTE ARGILOSO
- 2 REGULARIZAÇÃO E COMPACTAÇÃO DO SUB LEITO 100% P.N
- 3 SUB BASE EM SOLO-BRITA COMPACTADA - 40/60 - esp= 15,0cm
- 4 BASE DE BRITA GRADUADA SIMPLES TRATADA COM CIMENTO - esp: 12,0cm
- 5 Imprimação betuminosa impermeabilizante
- 6 Imprimação betuminosa ligante
- 7 CBUQ FAIXA "C" esp.=5,0cm
- 8 MEIO FIO DE CONCRETO COM SARGETA
- 9 REGULARIZAÇÃO E COMPACTAÇÃO DO PASSEIO 100% P.N.
- 10 CALÇADA EM CONCRETO Esp=6,0cm

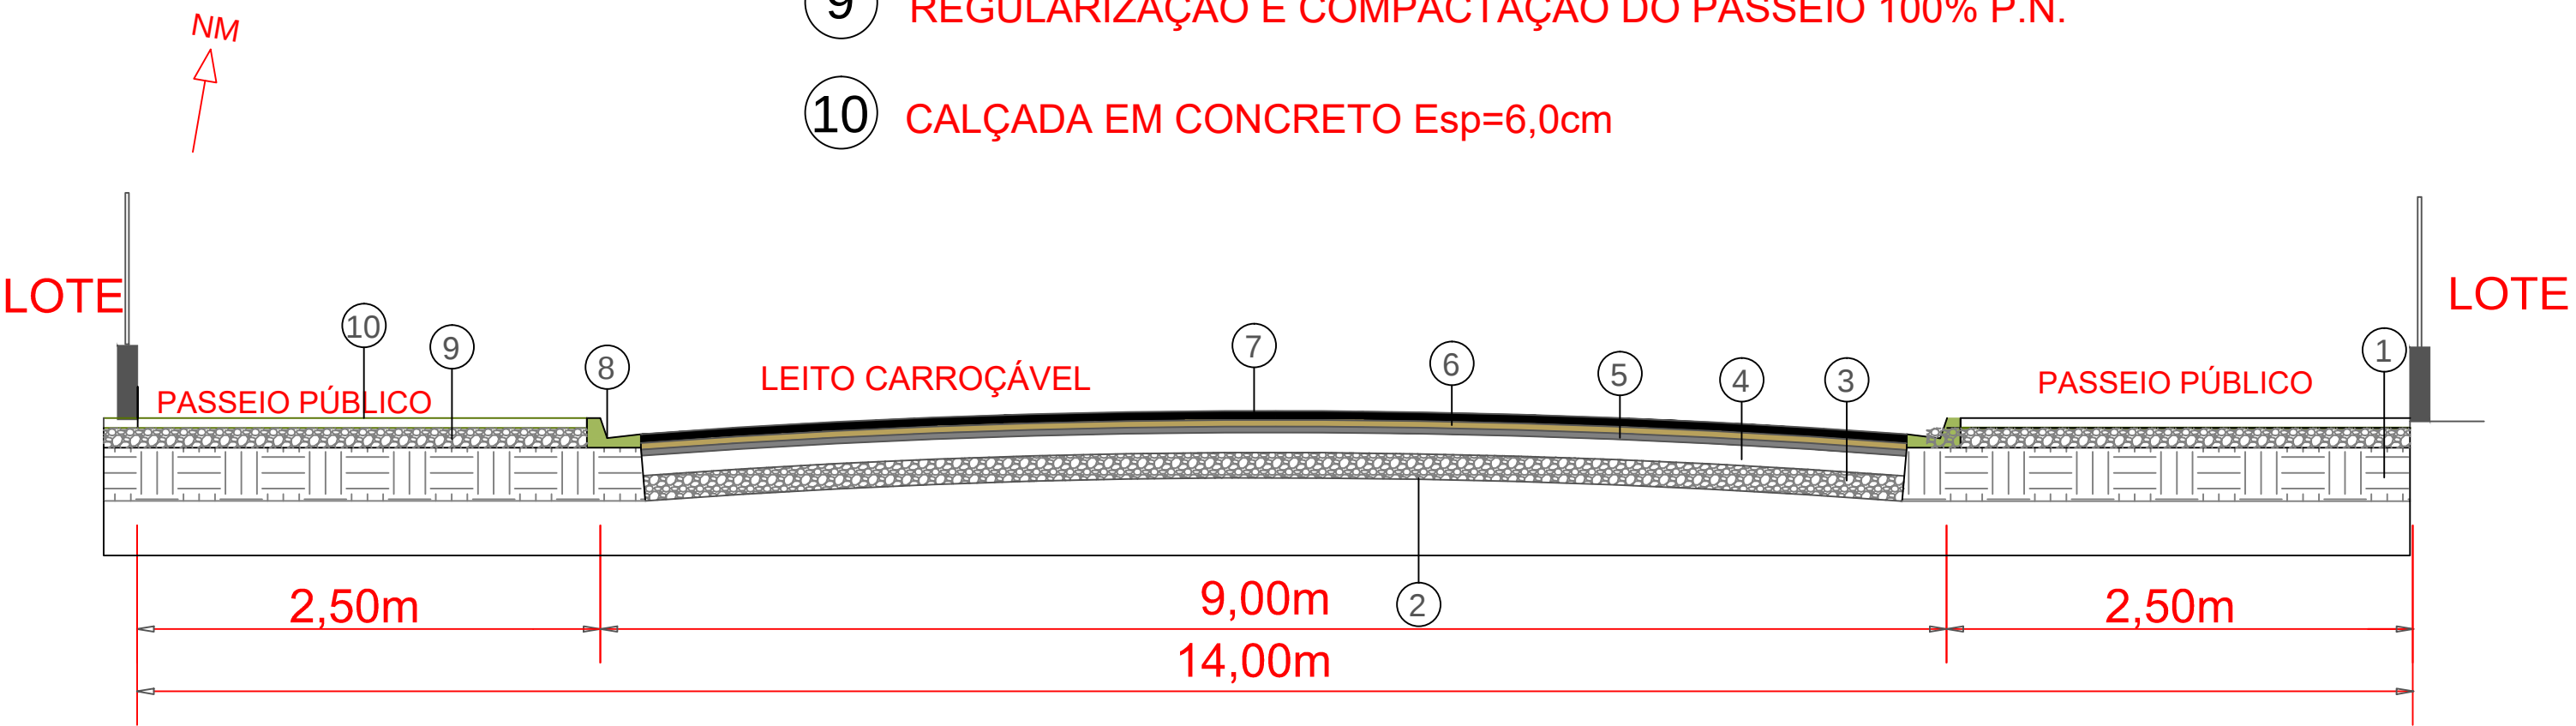

CORTE TRANSVERSAL DA RUA DANIEL RODRIGUES
SEM ESCALA

PROJETO: PAVIMENTAÇÃO ASFALTICA

OBRA: PAVIMENTAÇÃO ASFÁLTICA EM VIAS PÚBLICAS
PROPRIETÁRIO: PREFEITURA MUNICIPAL DE PITANGUEIRAS
LOCAL: RUA DANIEL RODRIGUES- DISTRITO INDUSTRIAL

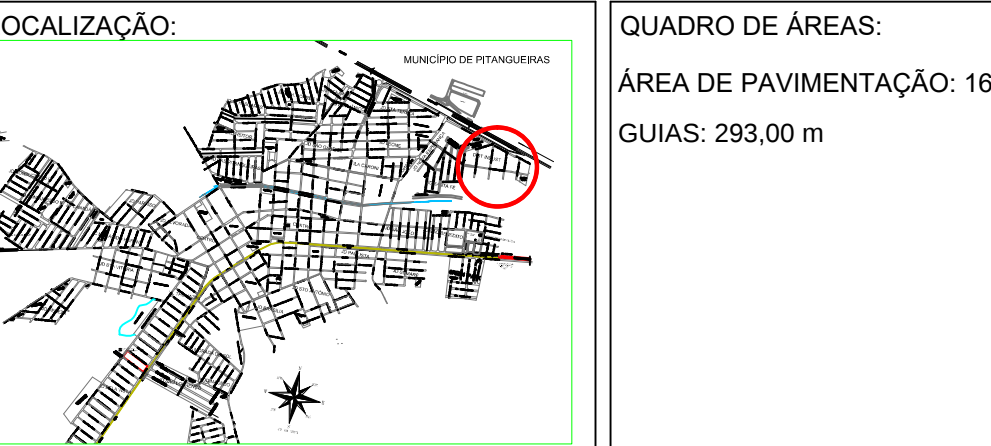

ESCALA: indicadas
DATA: 14/04/2026
DESENHO: Joelma

RESPONSÁVEL TÉCNICO: JONES H. MUNHOZ CICILINO
ENGENHEIRO CIVIL MUNICIPAL
CREA/SP 5062350367
PROPRIETÁRIO: DIMAS TADEU BOLZAN
PREFEITO MUNICIPAL

DAVID PIVETTA TRENTINI
SECRETÁRIO MUNICIPAL DE INFRAESTRUTURA,
MEIO AMBIENTE E AGRICULTURA
A.R.T.