
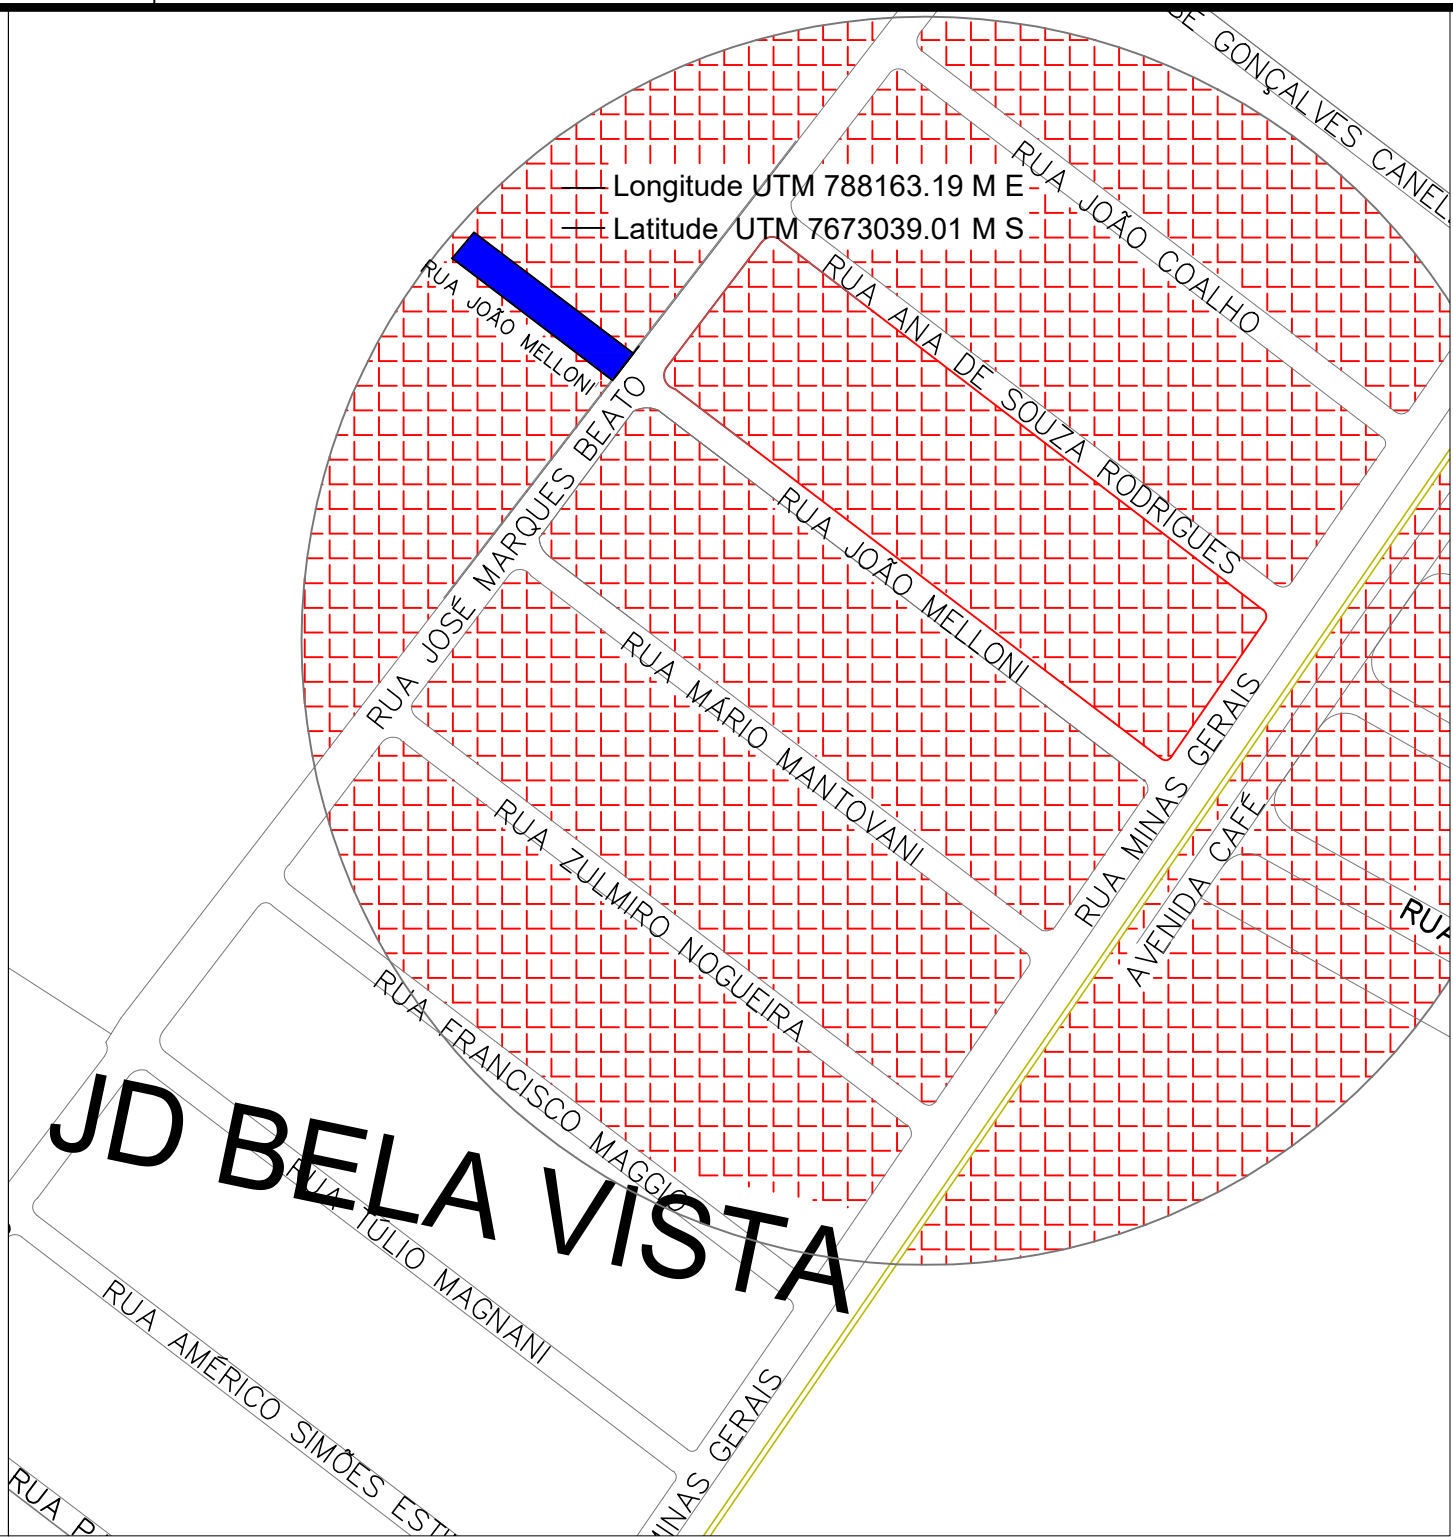


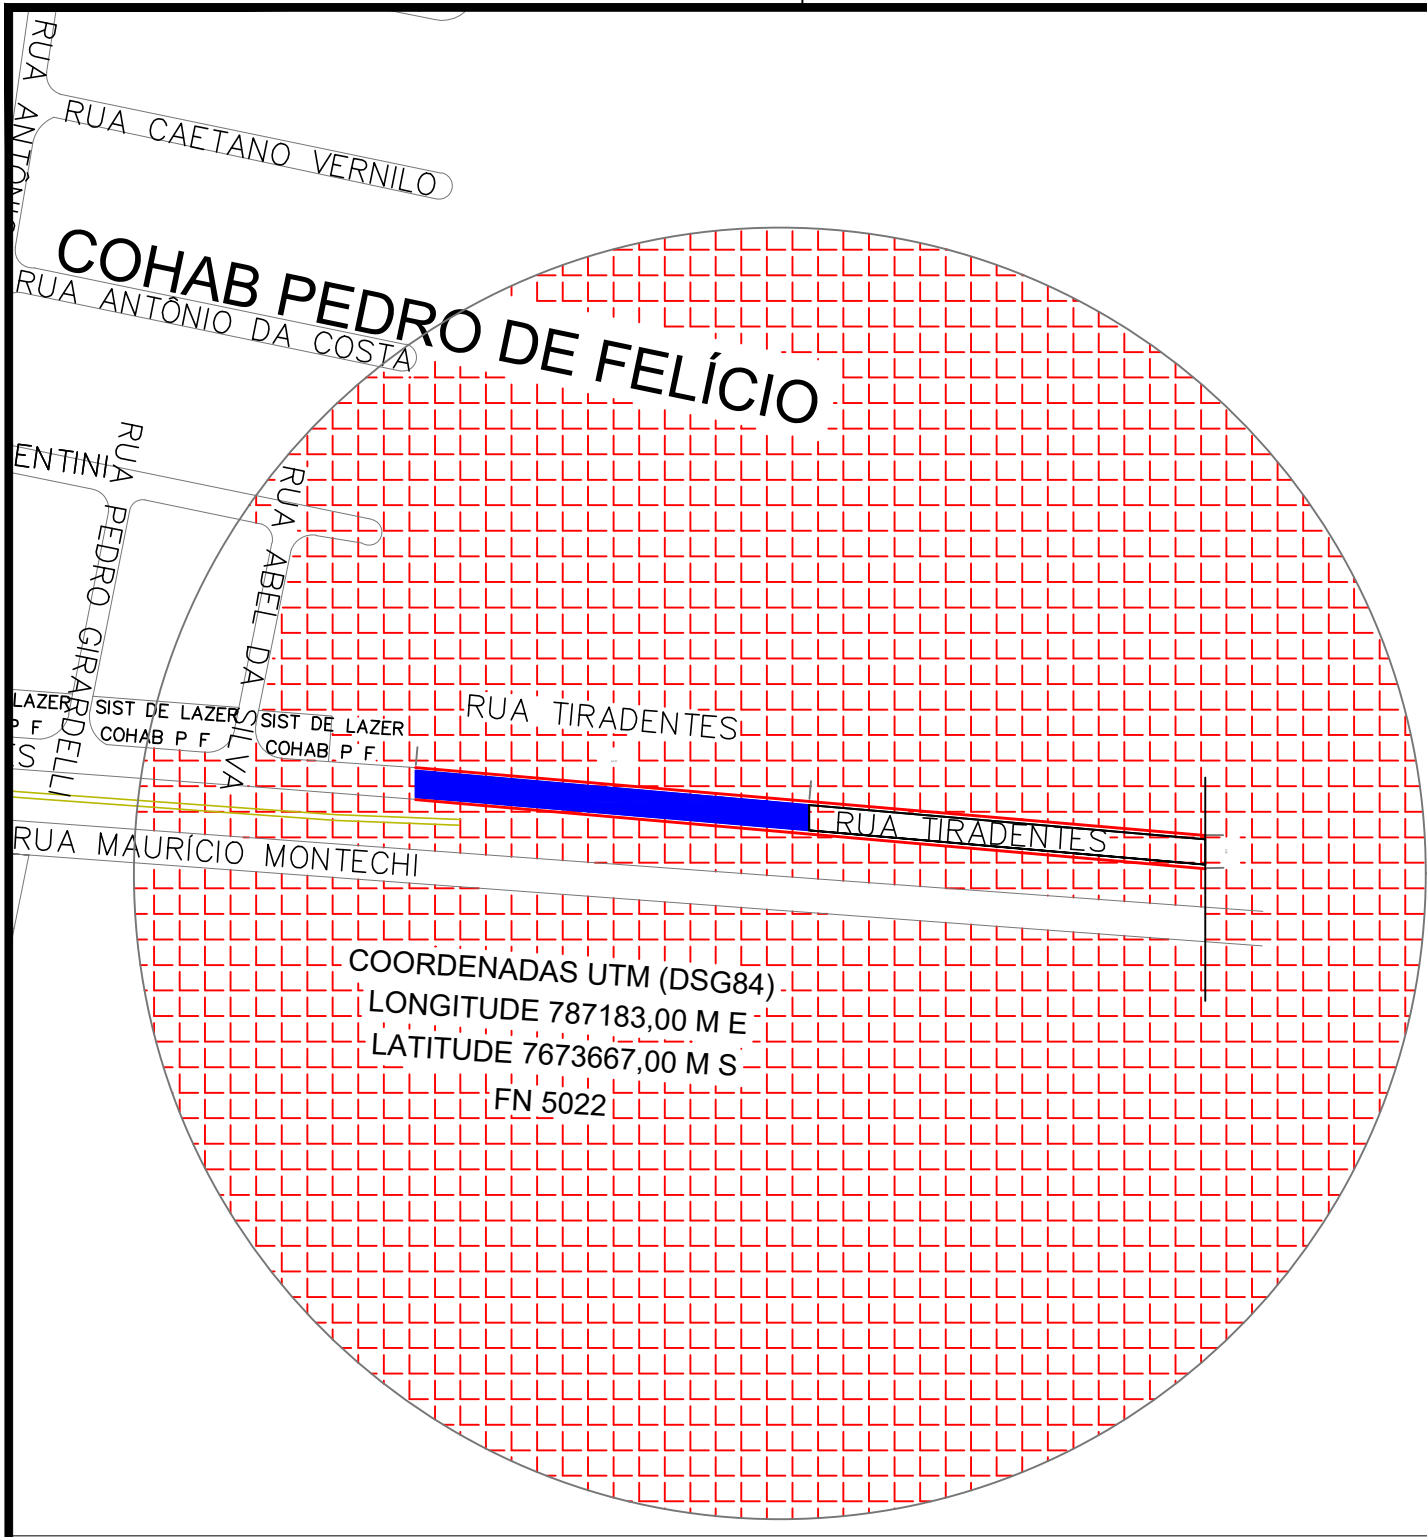

	OBRA: PAVIMENTAÇÃO ASFÁLTICA EM VIAS PÚBLICAS		
	PROPRIETÁRIO: Prefeitura Municipal de Pitangueiras		
	LOCAL: Diversas Ruas do Município- Pitangueiras-SP		DESENHO: JOELMA
ANDERSON ALEXANDRE ENGENHEIRO CIVIL MUNICIPAL CREA/SP 5060332328	DIMAS TADEU BOLZAN PREFEITO MUNICIPAL	DAVID PIVETTA TRENTINI SEC. MUNICIPAL DE INFR. E MEIO AMBIENTE	ESCALA: sem escala
			DATA: 26/01/2026