

## LEGENDA

- RECAPEAMENTO – 2,50 cm
- RECAPEAMENTO – 3,00 cm
- RECAPEAMENTO – FRESAGEM + 3,00 cm

## QUANTITATIVOS


| | | | |
|---|---|---|---|
| RECAPEAMENTO | Rua João Ferezin - Parte 01 | 1447,49 | m² |
| RECAPEAMENTO | Rua João Ferezin - Parte 02 | 1789,86 | m² |
| RECAPEAMENTO | TOTAL | 3237,35 | m² |

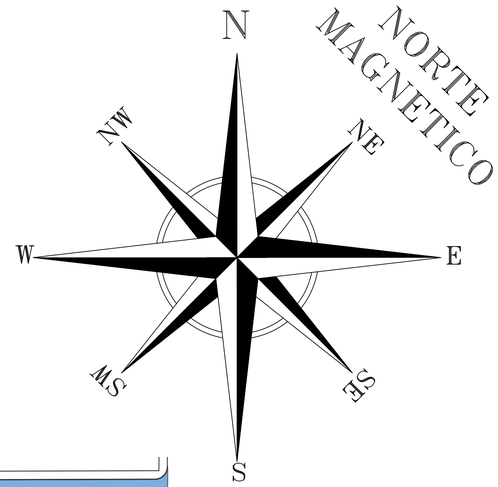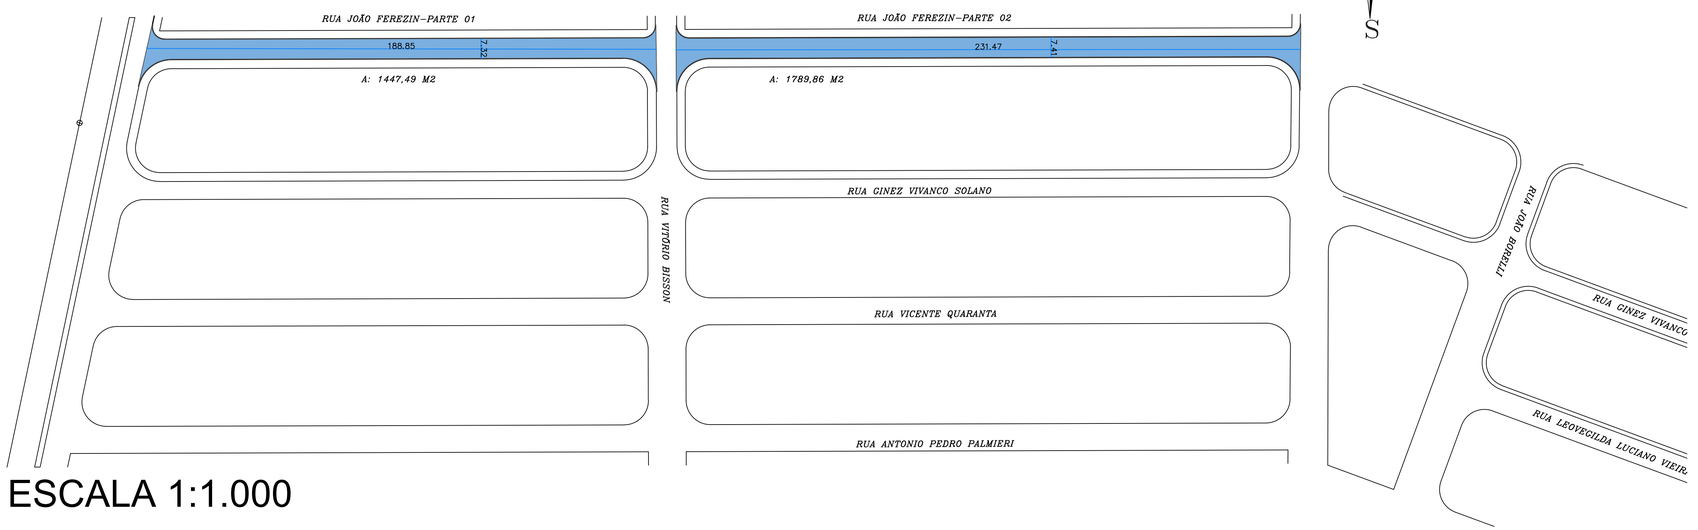



ESCALA 1:1.000

## RECAPEAMENTO ASFÁLTICO
## SEÇÃO TRANSVERSAL

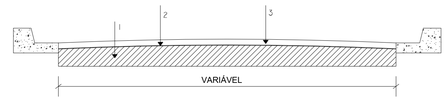


| PAVIMENTO | ESPESSURA (CM) |
|---|---|
| 1 - PAVIMENTO FLEXÍVEL EXISTENTE | - |
| 2 - IMPRIMADURA LIGANTE BETUMINOSA | - |
| 3 - CAMADA DE ROLAMENTO DE C.B.U.Q. | VER TABELA |
| NOTA: A CONTRATADA DEVERÁ OBRIGATORIAMENTE EXECUTAR O NIVELAMENTO DOS POÇOS DE VISITA EXISTENTES NAS VIAS PÚBLICAS | |

SEÇÃO TIPO DA PAVIMENTAÇÃO FLEXÍVEL EXISTENTE
SEM ESCALA

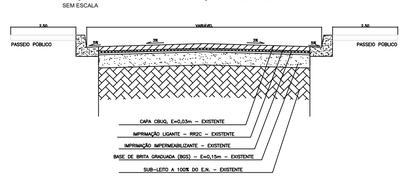



PREFEITURA MUNICIPAL DE SERTÃOZINHO
SERTÃOZINHO - SÃO PAULO

| ASSUNTO | ÁREA | FOLHA |
|---|---|---|
| RECAPEAMENTO DE VIAS PÚBLICAS | GEOMÉTRICO | 01/01 |

OBJETIVO: RECAPEAMENTO DE VIAS PÚBLICAS
LOCAL: SETOR B09 - RUA JOÃO FEREZIN
BAIRRO: CONJ. HABIT. WALTER BECKER - COHAB 6 | MUNICÍPIO: SERTÃOZINHO | UF: SP
ESCALA: INDICADAS

SITUAÇÃO

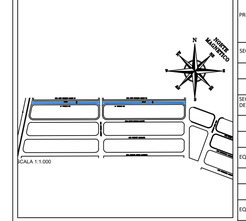


ÁREAS

| | | | |
|---|---|---|---|
| RECAPEAMENTO | Rua João Ferezin - Parte 01 | 1447.49 | m² |
| RECAPEAMENTO | Rua João Ferezin - Parte 02 | 1789.86 | m² |
| RECAPEAMENTO | TOTAL | 3237.35 | m² |

| | |
|---|---|
| PREFEITO MUNICIPAL | JOSÉ ALBERTO GIMENEZ |
| SECRETÁRIA | ENGª. MÉRCIA GIOVANA PICCOLI RISQUES<br>Secretária Municipal de Planejamento Urbano, |
| SECRETARIO ADJUNTO DE OBRAS | ENG. ALBERTO DOMINGUEZ CÂNOVAS<br>Secret. Adj. Mun. de Obras e Serviços Públicos |
| EQUIPE TÉCNICA | |
| EQUIPE TÉCNICA | |

REVISÃO: R1
DATA: OUTUBRO/2025
ESCALA: INDICADA

PROJETO

SEPLAN - Secretaria Municipal de Planejamento Urbano
Rua Jordão Borguetti, 250 - Centro Administrativo "PAULO MERLIN" - CEP:14170-120 - Sertãozinho - SP Tel:[16] 2105 1035