
LEGENDA

- RECAPEAMENTO – 2,50 cm
- RECAPEAMENTO – 3,00 cm
- RECAPEAMENTO – FRESAGEM + 3,00 cm

QUANTITATIVOS


RECAPEAMENTO	Rua Ginez Vivanco Solano	1204,73	m²
RECAPEAMENTO TOTAL		1204,73	m²


RECAPEAMENTO ASFÁLTICO
SEÇÃO TRANSVERSAL

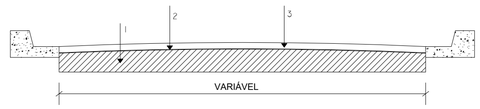


PAVIMENTO	ESPESSURA (CM)
1 - PAVIMENTO FLEXÍVEL EXISTENTE	-
2 - IMPRIMADURA LIGANTE BETUMINOSA	-
3 - CAMADA DE ROLAMENTO DE C.B.U.Q.	VER TABELA
NOTA: A CONTRATADA DEVERÁ OBRIGATORIAMENTE EXECUTAR O NIVELAMENTO DOS POÇOS DE VISITA EXISTENTES NAS VIAS PÚBLICAS	

SEÇÃO TIPO DA PAVIMENTAÇÃO FLEXÍVEL EXISTENTE
SEM ESCALA

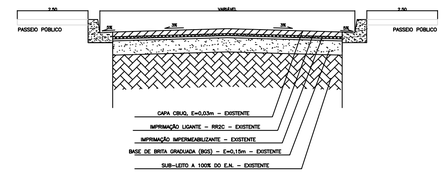

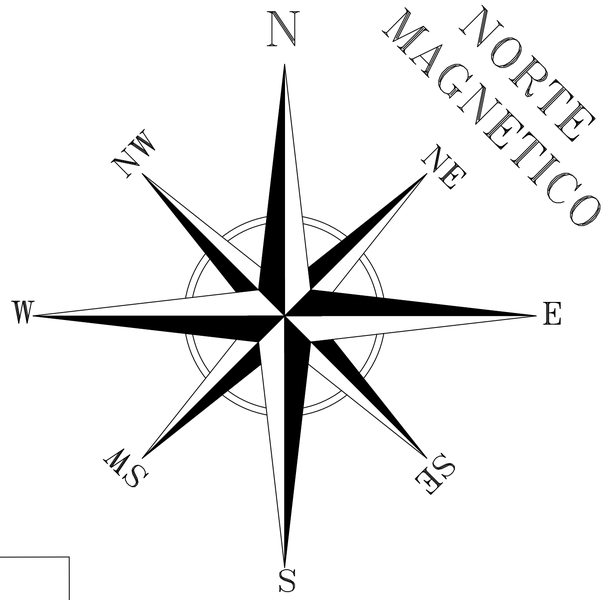

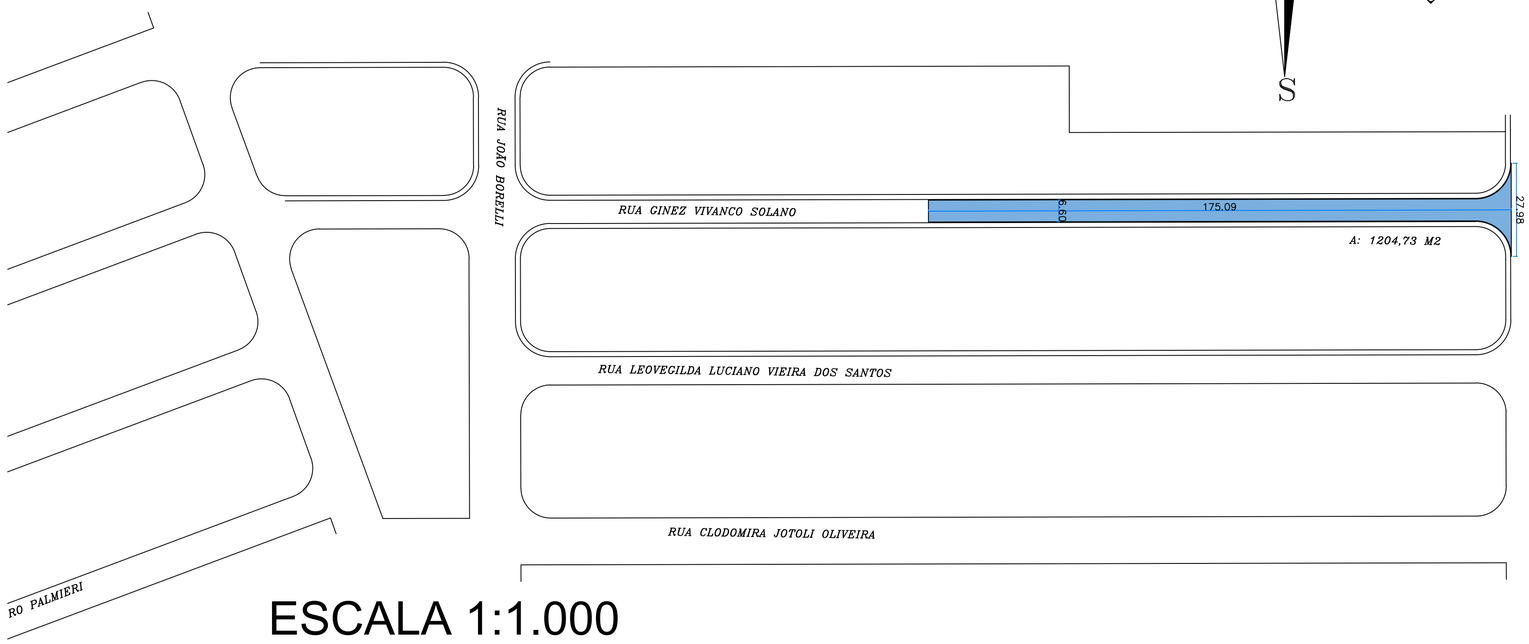

ESCALA 1:1.000

PREFEITURA MUNICIPAL DE SERTÃOZINHO
SERTÃOZINHO - SÃO PAULO


ASSUNTO	ÁREA	FOLHA
RECAPEAMENTO DE VIAS PÚBLICAS	GEOMÉTRICO	01/01

OBJETIVO
RECAPEAMENTO DE VIAS PÚBLICAS
LOCAL
SETOR B10 - GINEZ VIVANCO SOLANO

BAIRRO	MUNICÍPIO	UF
CONJ. HABIT. WALTER BECKER - COHAB 6	SERTÃOZINHO	SP

ESCALA
INDICADAS

SITUAÇÃO

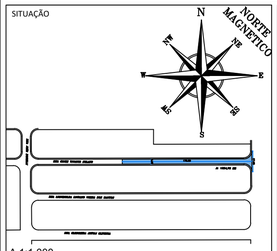

A 1:1.000

ÁREAS

RECAPEAMENTO	Rua Ginez Vivanco Solano	1204,73	m²
RECAPEAMENTO TOTAL		1204,73	m²

PREFEITO MUNICIPAL	JOSÉ ALBERTO GIMENEZ
SECRETÁRIA	ENGª. MÉRCIA GIOVANA PICCOLI RISQUES Secretária Municipal de Planejamento Urbano
SECRETARIO ADJUNTO DE OBRAS	ENG. ALBERTO DOMINGUEZ CÂNOVAS Secret. Adj. Mun. de Obras e Serviços Públicos
EQUIPE TÉCNICA	
EQUIPE TÉCNICA	

REVISÃO R1
DATA OUTUBRO/2025
ESCALA INDICADA

PROJETO

SEPLAN - Secretaria Municipal de Planejamento Urbano
Rua Jordão Borguetti, 250 - Centro Administrativo "PAULO MERLIN" - CEP:14170-120 - Sertãozinho - SP Tel:[16] 2105 1035