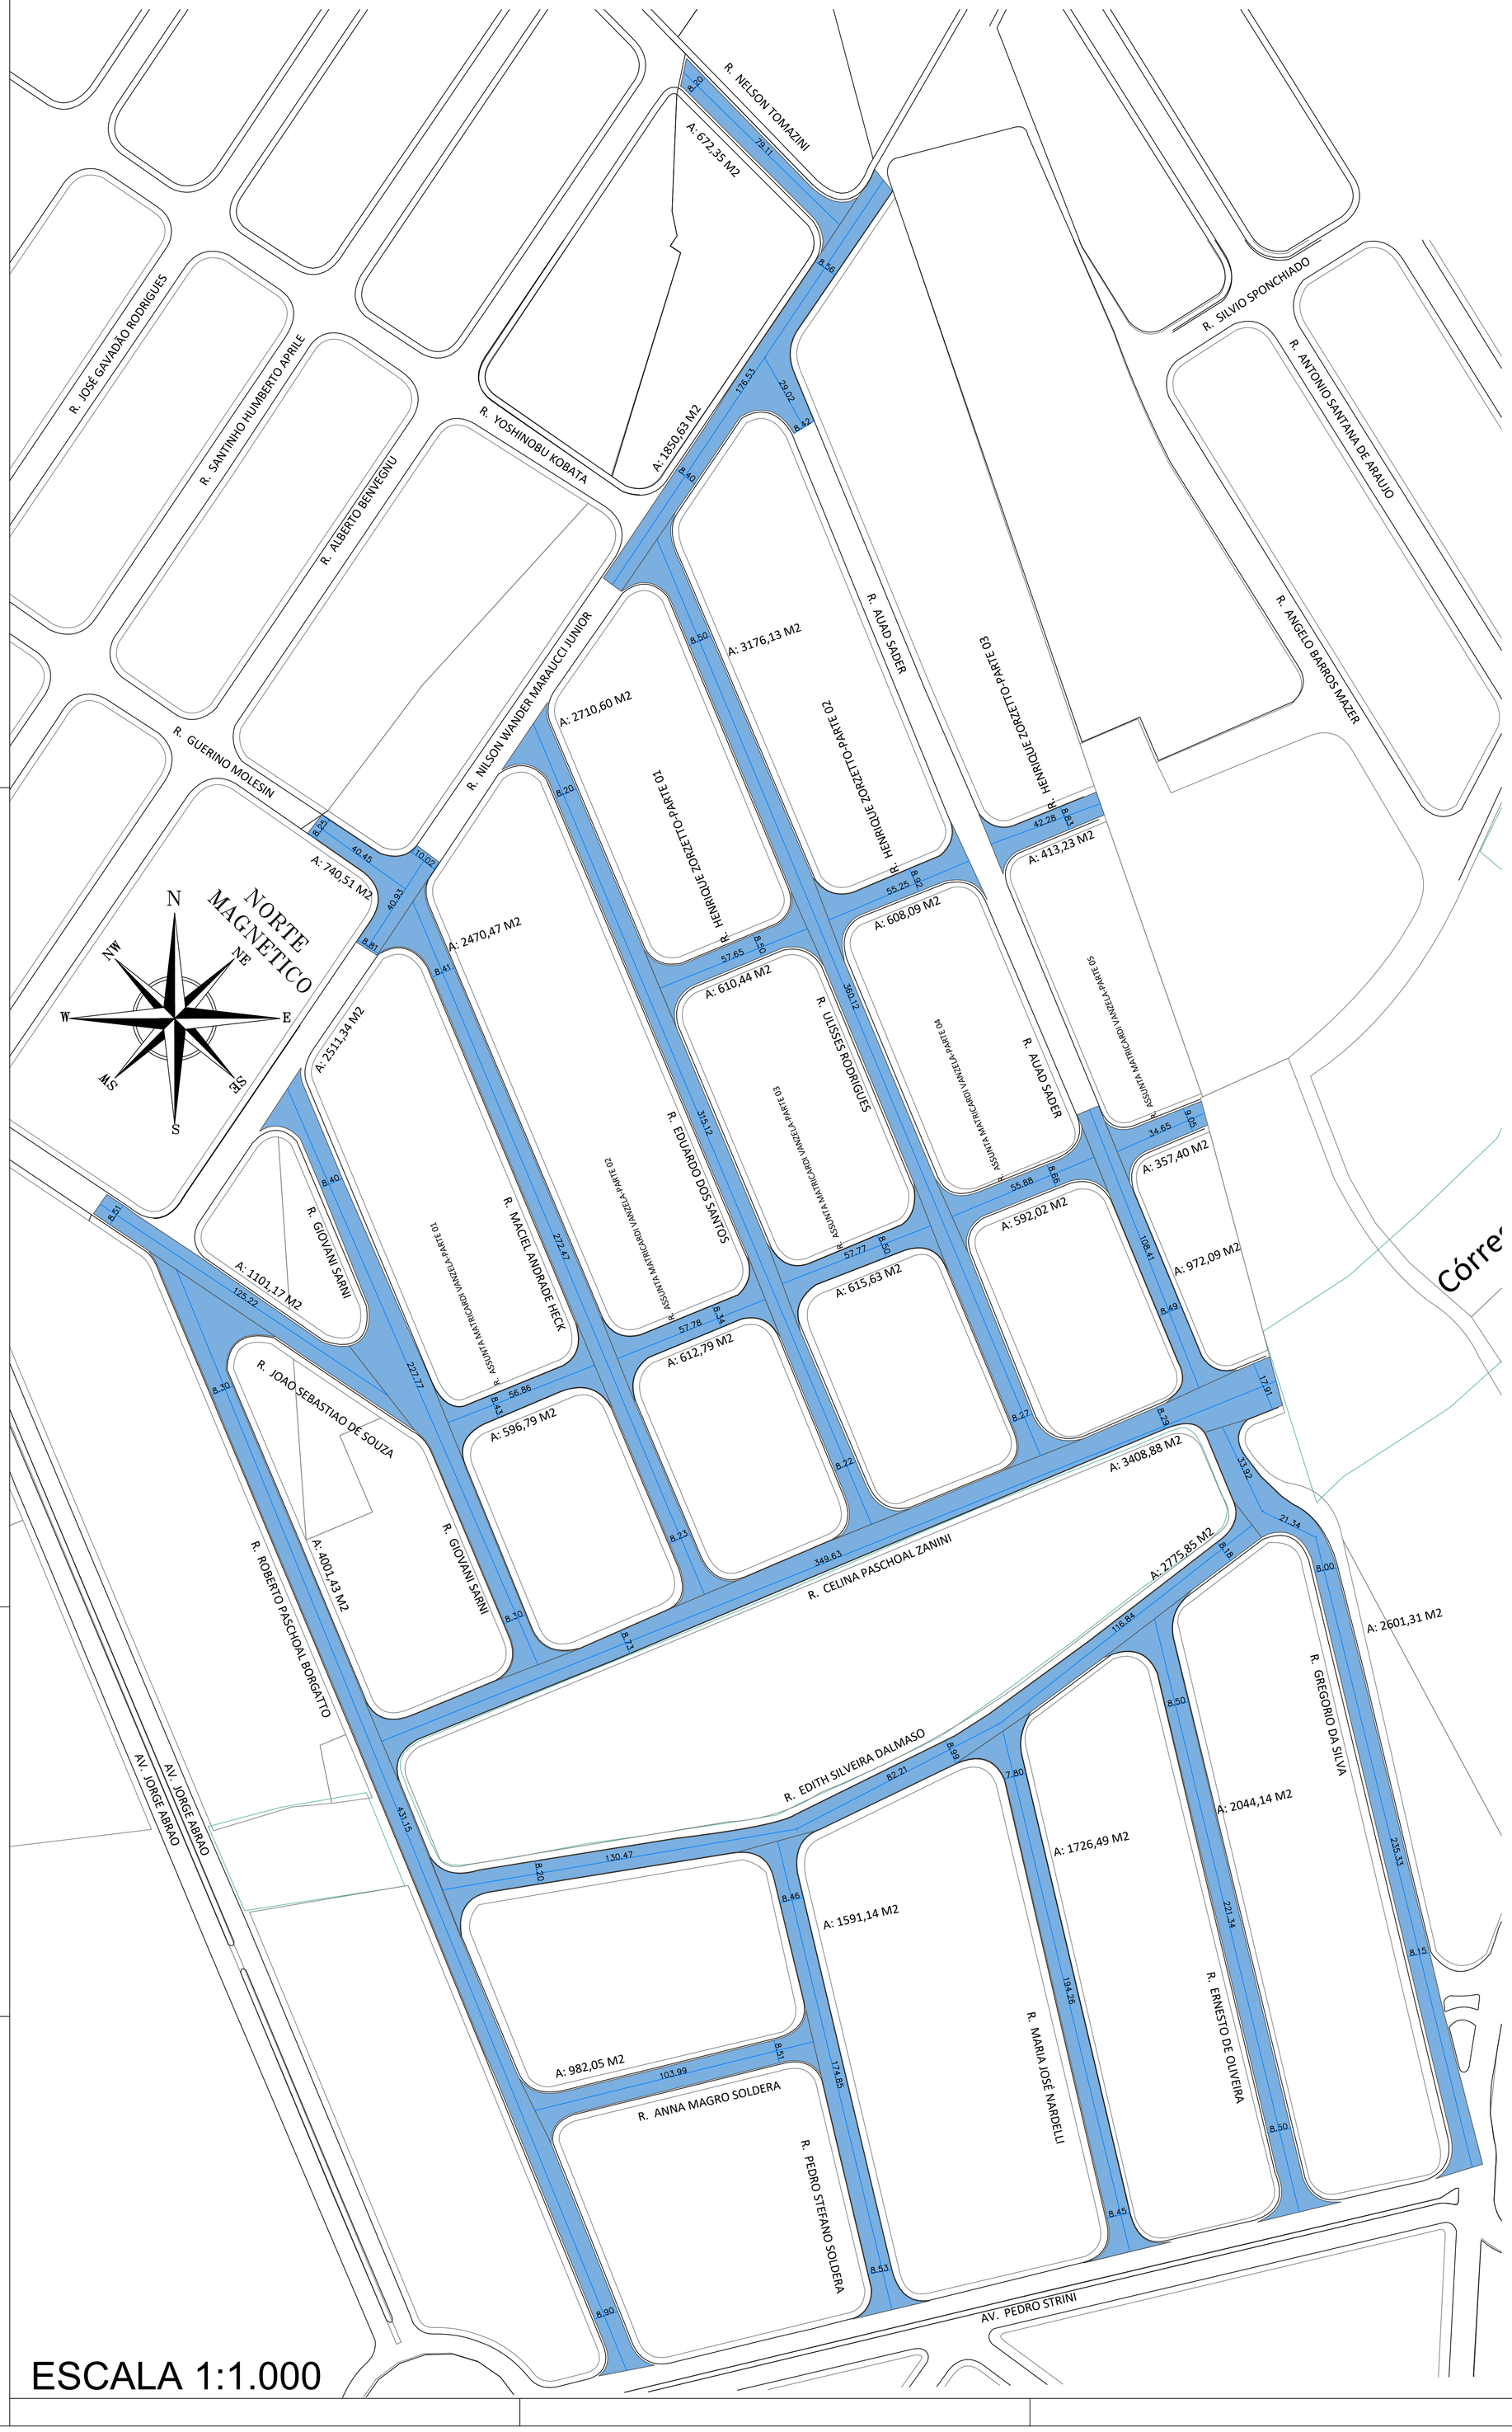



LEGENDA

- RECAPEAMENTO – 2,50 cm
- RECAPEAMENTO – 3,00 cm
- RECAPEAMENTO – FRESAGEM + 3,00 cm

QUANTITATIVOS

RECAPEAMENTO	Rua Nelson Tomazini	672,35	m²
RECAPEAMENTO	Rua Guerino Molesin	740,51	m²
RECAPEAMENTO	Rua João Sebastião de Souza	1101,17	m²
RECAPEAMENTO	Rua Nilson Wander Maraucci Junior	1850,63	m²
RECAPEAMENTO	Rua Roberto Paschoal Borgatto	4001,43	m²
RECAPEAMENTO	Rua Giovani Sarni	2511,34	m²
RECAPEAMENTO	Rua Maciel Andrade Heck	2470,47	m²
RECAPEAMENTO	Rua Eduardo dos Santos	2710,60	m²
RECAPEAMENTO	Rua Ulisses Rodrigues	3176,13	m²
RECAPEAMENTO	Rua Auad Sader	972,09	m²
RECAPEAMENTO	Rua Celina Paschoal Zanini	3408,88	m²
RECAPEAMENTO	Rua Edith Silveira Dalmaso	2775,85	m²
RECAPEAMENTO	Rua Anna Magro Soldera	982,05	m²
RECAPEAMENTO	Rua Pedro Stefano Soldera	1591,14	m²
RECAPEAMENTO	Rua Maria José Nardelli	1726,49	m²
RECAPEAMENTO	Rua Ernesto de Oliveira	2044,14	m²
RECAPEAMENTO	Rua Gregorio da Silva	2601,31	m²
RECAPEAMENTO	Rua Henrique Zorzetto - Parte 01	610,44	m²
RECAPEAMENTO	Rua Henrique Zorzetto - Parte 02	608,09	m²
RECAPEAMENTO	Rua Henrique Zorzetto - Parte 03	413,23	m²
RECAPEAMENTO	Rua Assunta Matricardi Vanzela - Parte 01	596,79	m²
RECAPEAMENTO	Rua Assunta Matricardi Vanzela - Parte 02	612,79	m²
RECAPEAMENTO	Rua Assunta Matricardi Vanzela - Parte 03	615,63	m²
RECAPEAMENTO	Rua Assunta Matricardi Vanzela - Parte 04	592,02	m²
RECAPEAMENTO	Rua Assunta Matricardi Vanzela - Parte 05	357,40	m²
RECAPEAMENTO TOTAL		39742,97	m²


RECAPEAMENTO ASFÁLTICO SEÇÃO TRANSVERSAL

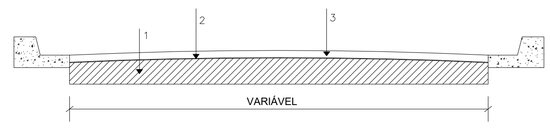

PAVIMENTO	ESPESSURA (CM)
1 - PAVIMENTO FLEXÍVEL EXISTENTE	-
2 - IMPRIMADURA LIGANTE BETUMINOSA	-
3 - CAMADA DE ROLAMENTO DE C.B.U.Q.	CONFORME LEGENDA
NOTA: A CONTRATADA DEVERÁ OBRIGATORIAMENTE EXECUTAR O NIVELAMENTO DOS POÇOS DE VISITA EXISTENTES NAS VIAS PÚBLICAS	

SEÇÃO TIPO DA PAVIMENTAÇÃO FLEXÍVEL EXISTENTE

SEM ESCALA

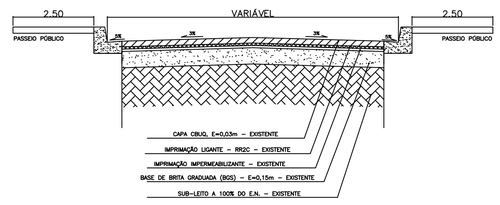

PREFEITURA MUNICIPAL DE SERTÃOZINHO
SERTÃOZINHO - SÃO PAULO


ASSUNTO	ÁREA	FOLHA
RECAPEAMENTO DE VIAS PÚBLICAS	GEOMÉTRICO	01/01

OBJETIVO
RECAPEAMENTO DE VIAS PÚBLICAS
LOCAL
SETOR C12 - CONJ. HABIT.ANTÔNIO COSTA PATRÃO – COHAB 4
BAIRRO
CONJ. HABIT.ANTÔNIO COSTA PATRÃO – COHAB 4
MUNICÍPIO
SERTÃOZINHO
UF
SP
ESCALA
INDICADAS

SITUAÇÃO



ÁREAS

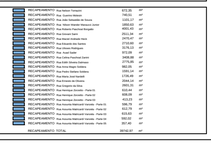

PREFEITO MUNICIPAL	JOSÉ ALBERTO GIMENEZ
SECRETÁRIA	ENGª. MÉRCIA GIOVANA PICCOLI RISQUES Secretária Municipal de Planejamento Urbano
SECRETARIO ADJUNTO DE OBRAS	ENG. ALBERTO DOMINGUEZ CÂNOVAS Secret. Adj. Mun. de Obras e Serviços Públicos
EQUIPE TÉCNICA	
EQUIPE TÉCNICA	

REVISÃO R1
DATA OUTUBRO/2025
ESCALA INDICADA

PROJETO

SEPLAN - Secretaria Municipal de Planejamento Urbano
Rua Jordão Borguetti, 250 - Centro Administrativo "PAULO MERLIN" - CEP:14170-120 - Sertãozinho - SP Tel:[16] 2105 1035

ESCALA 1:1.000