LEGENDA


- RECAPEAMENTO – 2,50 cm
- RECAPEAMENTO – 3,00 cm
- RECAPEAMENTO – FRESAGEM + 3,00 cm

QUANTITATIVOS


RECAPEAMENTO	Av. Pedro Strini - Parte 01	1.442,60	m²
RECAPEAMENTO	Av. Pedro Strini - Parte 02	1.193,20	m²
RECAPEAMENTO	Av. Pedro Strini - Parte 03	1.498,85	m²
RECAPEAMENTO	Rotatória Praça Guelfo Marteli	1.733,41	m²
RECAPEAMENTO TOTAL		5.868,06	m²

SEÇÃO TIPO DA PAVIMENTAÇÃO FLEXÍVEL EXISTENTE


SEM ESCALA

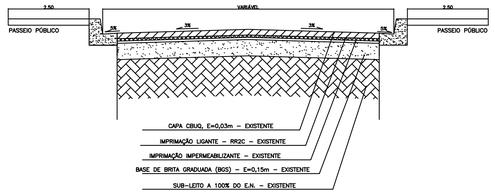

RECAPEAMENTO ASFÁLTICO SEÇÃO TRANSVERSAL

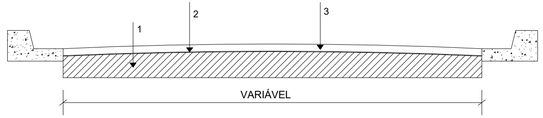

PAVIMENTO	ESPESSURA (CM)
1 - PAVIMENTO FLEXÍVEL EXISTENTE	-
2 - IMPRIMADURA LIGANTE BETUMINOSA	-
3 - CAMADA DE ROLAMENTO DE C.B.U.Q.	VER LEGENDA
NOTA: A CONTRATADA DEVERÁ OBRIGATORIAMENTE EXECUTAR O NIVELAMENTO DOS POÇOS DE VISITA EXISTENTES NAS VIAS PÚBLICAS	

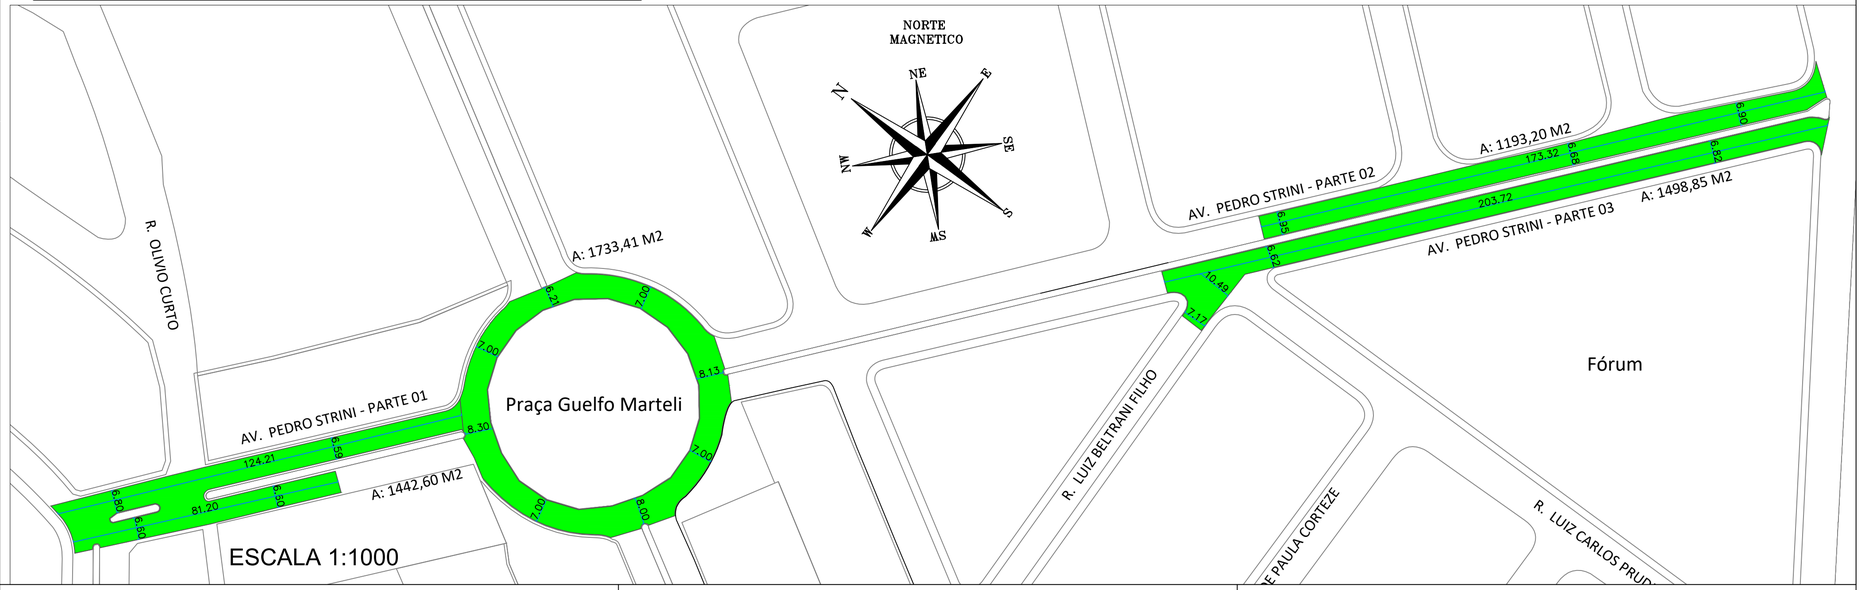

PREFEITURA MUNICIPAL DE SERTÃOZINHO
SERTÃOZINHO - SÃO PAULO

ASSUNTO	ÁREA	FOLHA
RECAPEAMENTO DE VIAS PÚBLICAS	GEOMÉTRICO	01/01


OBJETIVO
RECAPEAMENTO DE VIAS PÚBLICAS

LOCAL
SETOR C13 - AVENIDA PEDRO STRINI

BAIRRO	MUNICÍPIO	UF
JD. BELA VISTA, JD. LIBERDADE, JD. AMÉRICA	SERTÃOZINHO	SP

ESCALA
INDICADAS

SITUAÇÃO

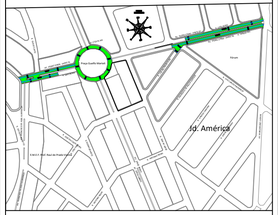

PREFEITO MUNICIPAL	JOSÉ ALBERTO GIMENEZ
SECRETÁRIA	ENGª. MÉRCIA GIOVANA PICCOLI RISQUES Secretária Municipal de Planejamento Urbano
SECRETARIO ADJUNTO DE OBRAS	ENG. ALBERTO DOMINGUEZ CÂNOVAS Secret. Adj. Mun. de Obras e Serviços Públicos
EQUIPE TÉCNICA	
EQUIPE TÉCNICA	

ÁREAS

RECAPEAMENTO	Av. Pedro Strini - Parte 01	1.442,60	m²
RECAPEAMENTO	Av. Pedro Strini - Parte 02	1.193,20	m²
RECAPEAMENTO	Av. Pedro Strini - Parte 03	1.498,85	m²
RECAPEAMENTO	Rotatória Praça Guelfo Marteli	1.733,41	m²
RECAPEAMENTO TOTAL		5.868,06	m²

REVISÃO
R1

DATA
OUTUBRO/2025

ESCALA
INDICADA

PROJETO

SEPLAN - Secretaria Municipal de Planejamento Urbano
Rua Jordão Borguetti, 250 - Centro Administrativo "PAULO MERLIN" - CEP:14170-120 - Sertãozinho - SP Tel:[16] 2105 1035