LEGENDA


RECAPEAMENTO – 2,50 cm

RECAPEAMENTO – 3,00 cm


RECAPEAMENTO – FRESAGEM + 3,00 cm

QUANTITATIVOS

RECAPEAMENTO	Rua Dr. Olidair Ambrosio	895,63	m²
RECAPEAMENTO	Rua José Bonini	1.765,42	m²
RECAPEAMENTO	Rua Antonio Carotini	639,11	m²
RECAPEAMENTO	Rua Terencio Ricciardi	972,11	m²
RECAPEAMENTO	TOTAL	4.272,27	m²

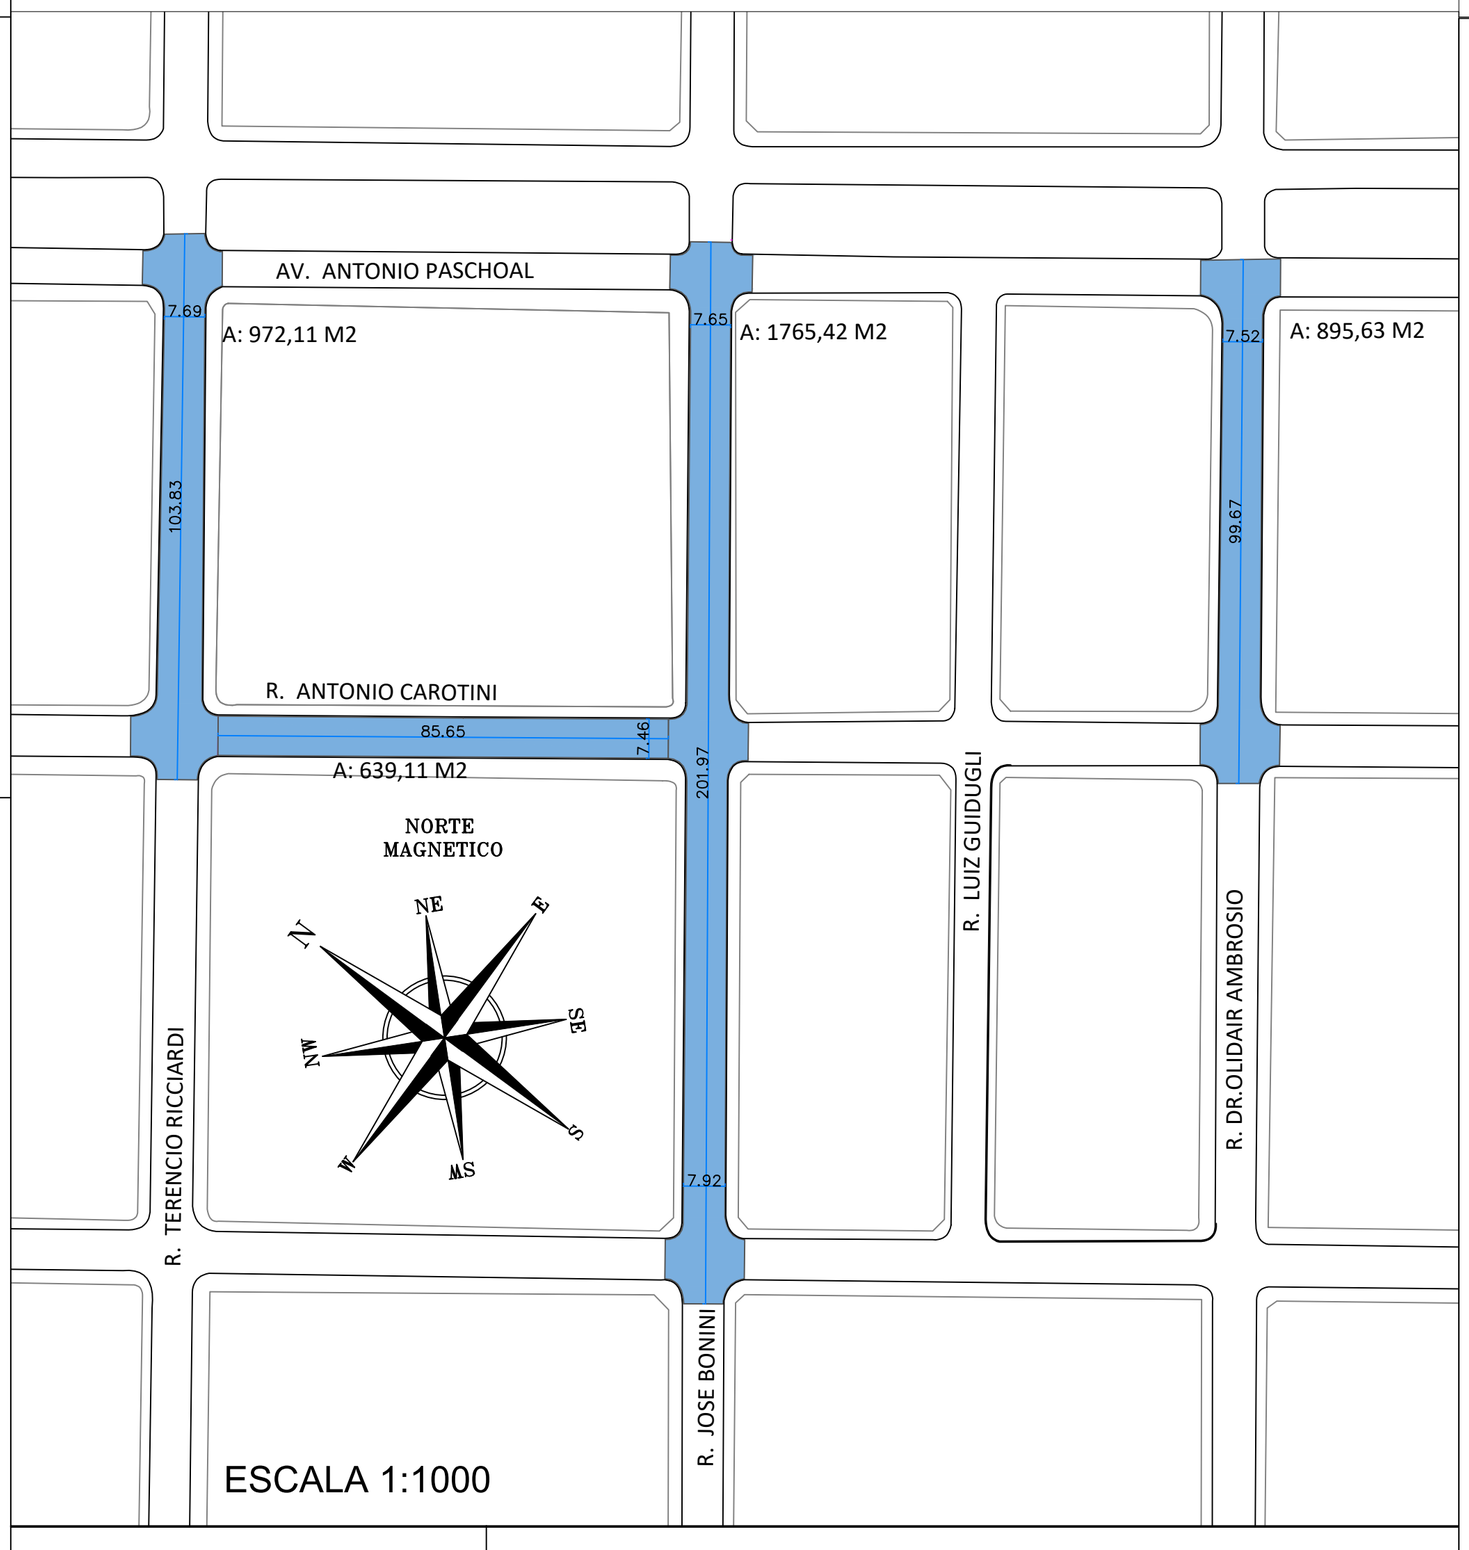


RECAPEAMENTO ASFÁLTICO
SEÇÃO TRANSVERSAL

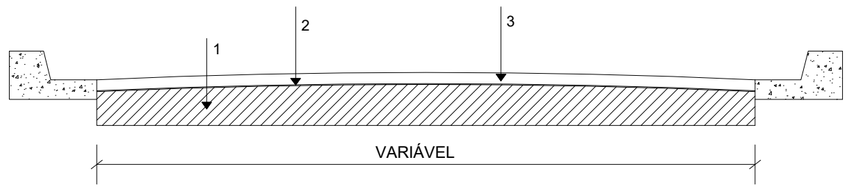

PAVIMENTO	ESPESSURA (CM)
1 - PAVIMENTO FLEXÍVEL EXISTENTE	-
2 - IMPRIMADURA LIGANTE BETUMINOSA	-
3 - CAMADA DE ROLAMENTO DE C.B.U.Q.	CONFORME TABELA
NOTA: A CONTRATADA DEVERÁ OBRIGATORIAMENTE EXECUTAR O NIVELAMENTO DOS POÇOS DE VISITA EXISTENTES NAS VIAS PÚBLICAS	

SEÇÃO TIPO DA PAVIMENTAÇÃO FLEXÍVEL EXISTENTE

SEM ESCALA

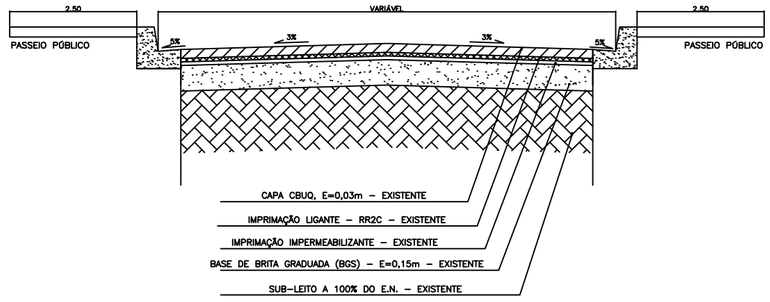

PREFEITURA MUNICIPAL DE SERTÃOZINHO
SERTÃOZINHO - SÃO PAULO

ASSUNTO	ÁREA	FOLHA
RECAPEAMENTO DE VIAS PÚBLICAS	GEOMÉTRICO	01/01


OBJETIVO
RECAPEAMENTO DE VIAS PÚBLICAS

LOCAL
SETOR D11 - CENTRO

BAIRRO	MUNICÍPIO	UF
CENTRO	SERTÃOZINHO	SP

ESCALA
INDICADAS

SITUAÇÃO

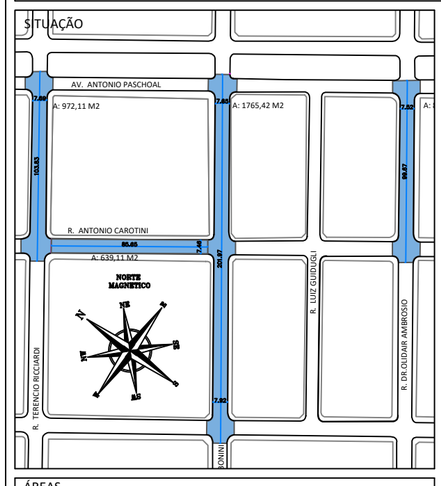

ÁREAS

RECAPEAMENTO	Rua Dr. Olidair Ambrosio	895,63	m²
RECAPEAMENTO	Rua José Bonini	1.765,42	m²
RECAPEAMENTO	Rua Antonio Carotini	639,11	m²
RECAPEAMENTO	Rua Terencio Ricciardi	972,11	m²
RECAPEAMENTO	TOTAL	4.272,27	m²

PREFEITO MUNICIPAL	JOSÉ ALBERTO GIMENEZ
SECRETÁRIA	ENGª. MÉRCIA GIOVANA PICCOLI RISQUES Secretária Municipal de Planejamento Urbano
SECRETARIO ADJUNTO DE OBRAS	ENG. ALBERTO DOMINGUEZ CÂNOVAS Secret. Adj. Mun. de Obras e Serviços Públicos
EQUIPE TÉCNICA	
EQUIPE TÉCNICA	

REVISÃO R1

DATA OUTUBRO/2025

ESCALA INDICADA

PROJETO

SEPLAN - Secretaria Municipal de Planejamento Urbano

Rua Jordão Borguetti, 250 - Centro Administrativo "PAULO MERLIN" - CEP:14170-120 - Sertãozinho - SP Tel:[16] 2105 1035