
LEGENDA

- RECAPEAMENTO – 2,50 cm
- RECAPEAMENTO – 3,00 cm
- RECAPEAMENTO – FRESAGEM + 3,00 cm

QUANTITATIVOS


RECAPEAMENTO	Rua Fabio Segato	789,80	m²
RECAPEAMENTO	Rua Claudio Bartoleti	1437,52	m²
RECAPEAMENTO	Rua Anacleto Soldera	1504,27	m²
RECAPEAMENTO	Rua Pedro Montenegro	2183,03	m²
RECAPEAMENTO	Rua José Ravazio	2004,70	m²
RECAPEAMENTO TOTAL		7919,32	m²


RECAPEAMENTO ASFÁLTICO
SEÇÃO TRANSVERSAL

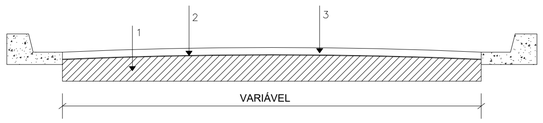

PAVIMENTO	ESPESSURA (CM)
1 - PAVIMENTO FLEXÍVEL EXISTENTE	-
2 - IMPRIMADURA LIGANTE BETUMINOSA	-
3 - CAMADA DE ROLAMENTO DE C.B.U.Q.	VER TABELA
NOTA: A CONTRATADA DEVERÁ OBRIGATORIAMENTE EXECUTAR O NIVELAMENTO DOS POÇOS DE VISITA EXISTENTES NAS VIAS PÚBLICAS	

SEÇÃO TIPO DA PAVIMENTAÇÃO FLEXÍVEL EXISTENTE
SEM ESCALA

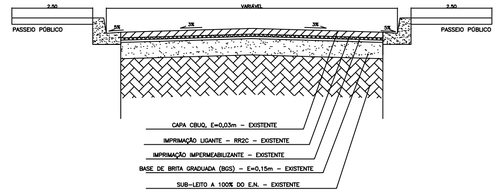

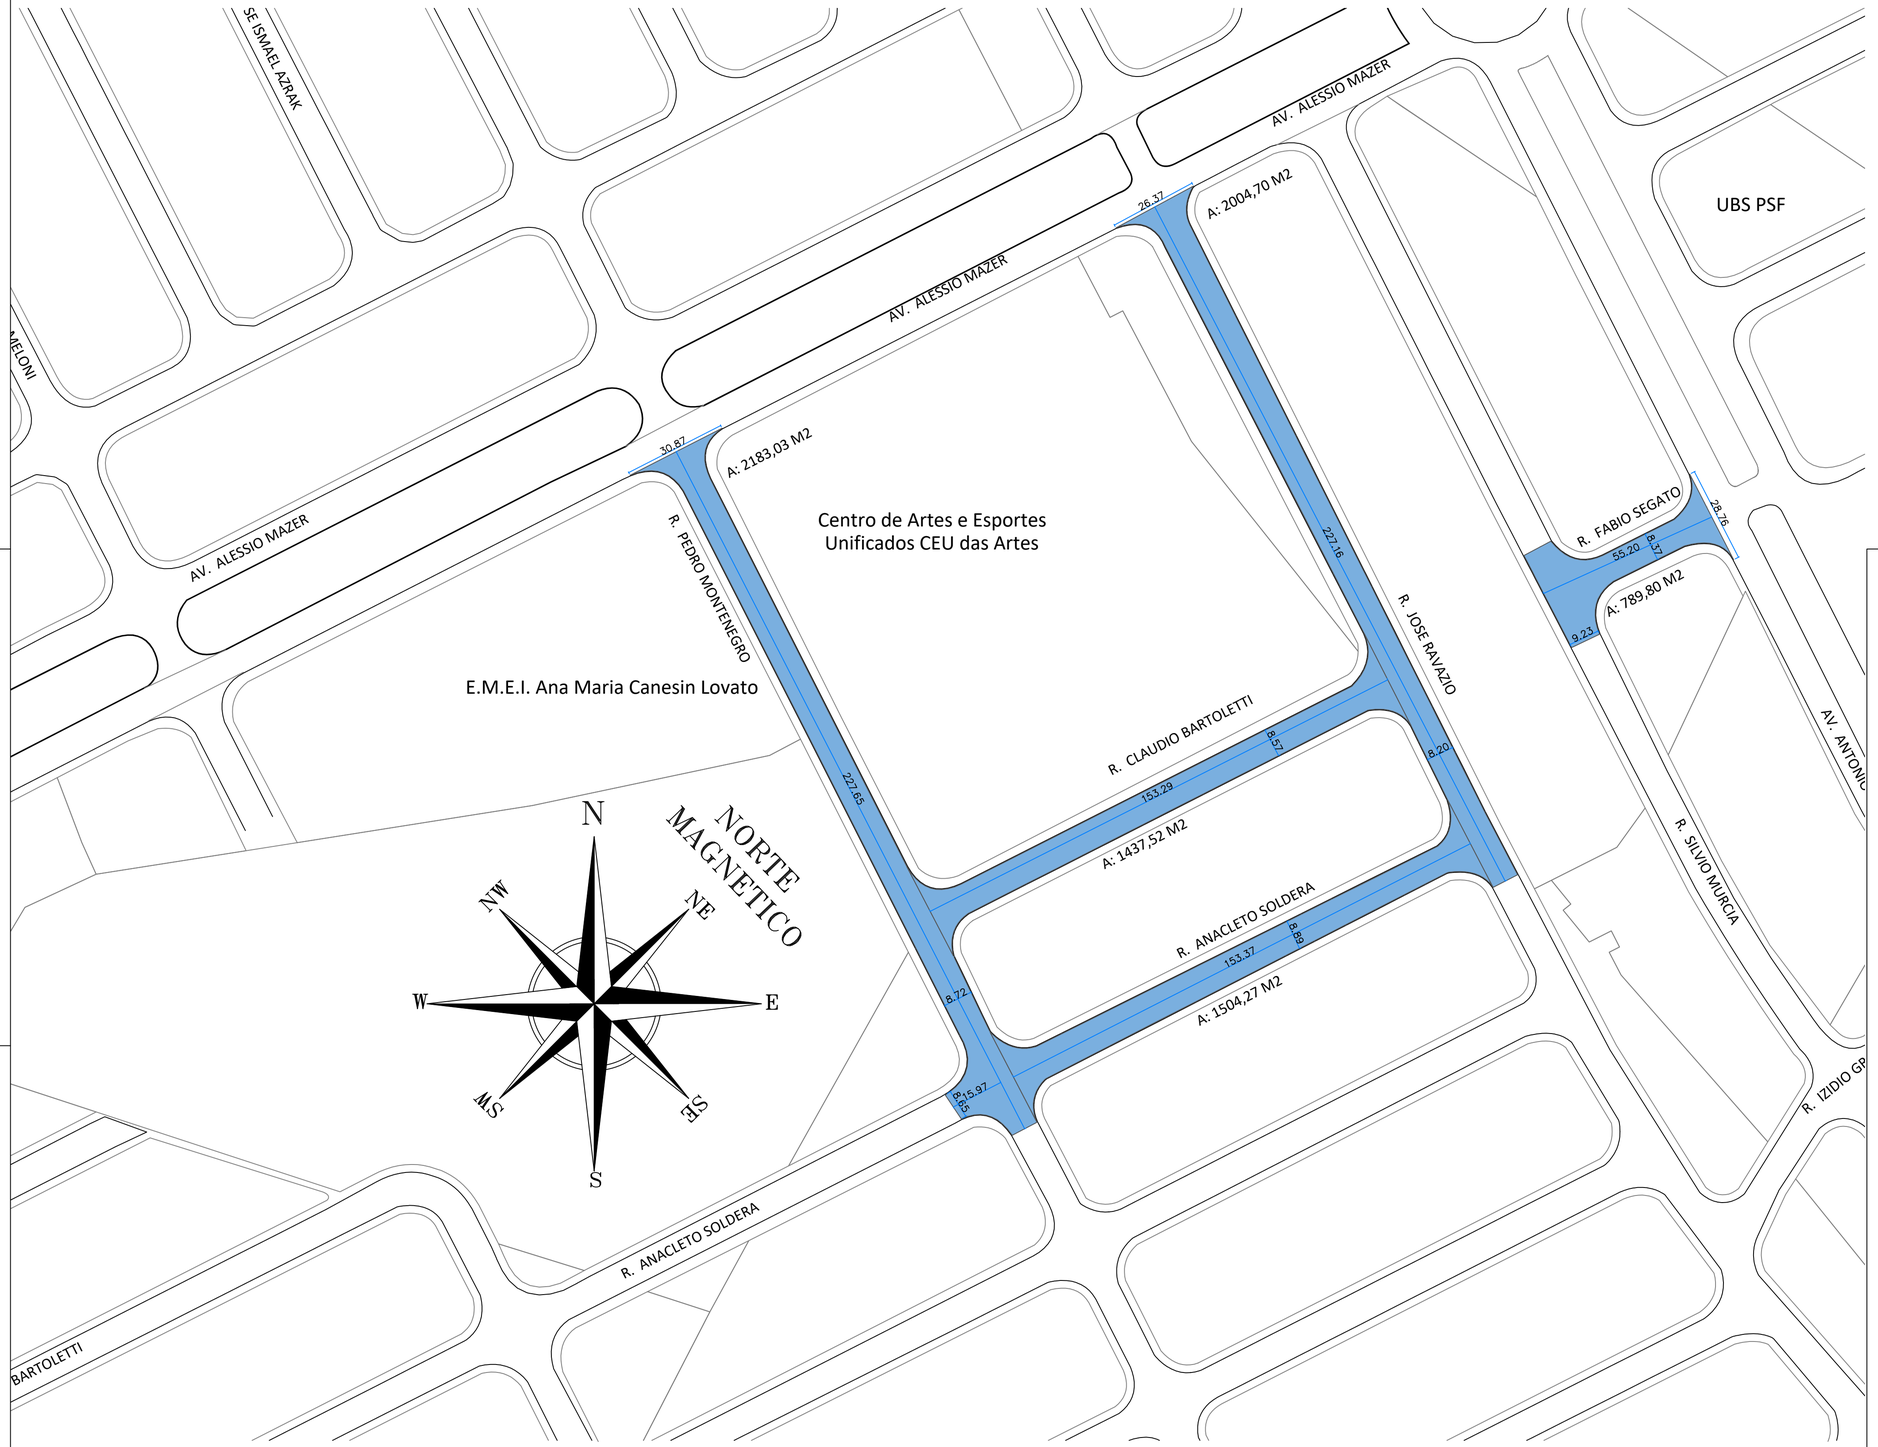

ESCALA 1:1.000

PREFEITURA MUNICIPAL DE SERTÃOZINHO
SERTÃOZINHO - SÃO PAULO


ASSUNTO	ÁREA	FOLHA
RECAPEAMENTO DE VIAS PÚBLICAS	GEOMÉTRICO	01/01

OBJETIVO
RECAPEAMENTO DE VIAS PÚBLICAS
LOCAL
SETOR E06 - JARDIM ENGENHO

BAIRRO	MUNICÍPIO	UF
JARDIM ENGENHO	SERTÃOZINHO	SP

ESCALA
INDICADAS

SITUAÇÃO

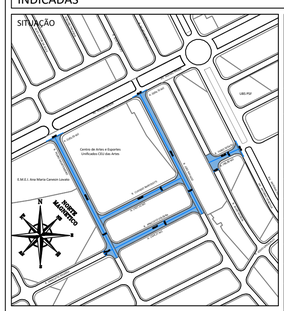

PREFEITO MUNICIPAL	JOSÉ ALBERTO GIMENEZ
SECRETÁRIA	ENGª. MÉRCIA GIOVANA PICCOLI RISQUES Secretária Municipal de Planejamento Urbano
SECRETARIO ADJUNTO DE OBRAS	ENG. ALBERTO DOMINGUEZ CÂNOVAS Secret. Adj. Mun. de Obras e Serviços Públicos
EQUIPE TÉCNICA	
EQUIPE TÉCNICA	

ÁREAS

RECAPEAMENTO	Rua Fabio Segato	789,80	m²
RECAPEAMENTO	Rua Claudio Bartoleti	1437,52	m²
RECAPEAMENTO	Rua Anacleto Soldera	1504,27	m²
RECAPEAMENTO	Rua Pedro Montenegro	2183,03	m²
RECAPEAMENTO	Rua José Ravazio	2004,70	m²
RECAPEAMENTO TOTAL		7919,32	m²

REVISÃO
R1

DATA
OUTUBRO/2025

ESCALA
INDICADA

PROJETO

SEPLAN - Secretaria Municipal de Planejamento Urbano
Rua Jordão Borguetti, 250 - Centro Administrativo "PAULO MERLIN" - CEP:14170-120 - Sertãozinho - SP Tel:[16] 2105 1035