



PLANTA
SEM ESCALA

SEÇÃO TIPO DA RECOMPOSIÇÃO ASFÁLTICA

SEM ESCALA

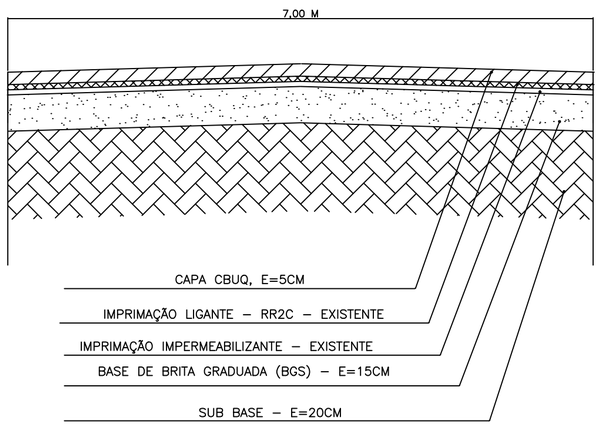

DETALHE RECOMPOSIÇÃO ASFÁLTICA

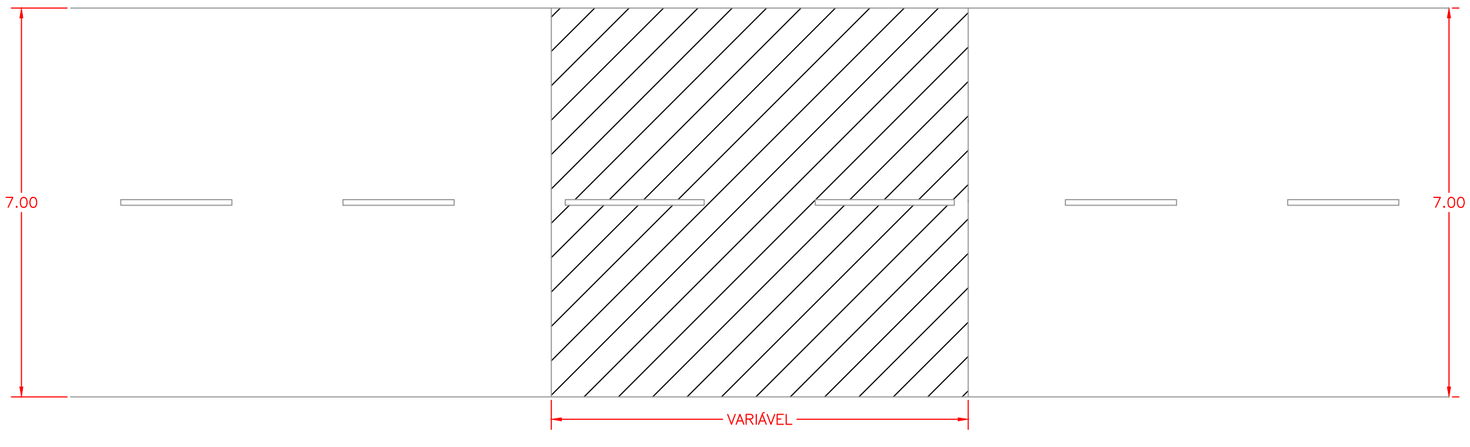

CORTE GENÉRICO
SEM ESCALA

PREFEITURA MUNICIPAL DE SERTÃOZINHO
SERTÃOZINHO - SÃO PAULO

ASSUNTO	ÁREA	FOLHA
RECOMPOSIÇÃO ASFÁLTICA DE VIAS PÚBLICAS	GEOMÉTRICO	01/01

OBJETIVO
RECOMPOSIÇÃO ASFÁLTICA DE VIAS PÚBLICAS

LOCAL
RUA , N°

BAIRRO	MUNICÍPIO	UF
BAIRRO	SERTÃOZINHO	SP

ESCALA
INDICADAS

SITUAÇÃO



PREFEITO MUNICIPAL	JOSÉ ALBERTO GIMENEZ
SECRETÁRIA	ENGª. MÉRCIA GIOVANA PICCOLI RISQUES Secretária Municipal de Planejamento Urbano
SECRETARIO ADJUNTO DE OBRAS	ENG. ALBERTO DOMINGUEZ CÂNOVAS Secret. Adj. Mun. de Obras e Serviços Públicos
EQUIPE TÉCNICA	
EQUIPE TÉCNICA	

ÁREAS

REVISÃO
R1

DATA
OUTUBRO/2025

ESCALA
INDICADA

PROJETO

SEPLAN - Secretaria Municipal de Planejamento Urbano
Rua Jordão Borguetti, 250 - Centro Administrativo "PAULO MERLIN" - CEP:14170-120 - Sertãozinho - SP Tel:[16] 2105 1035