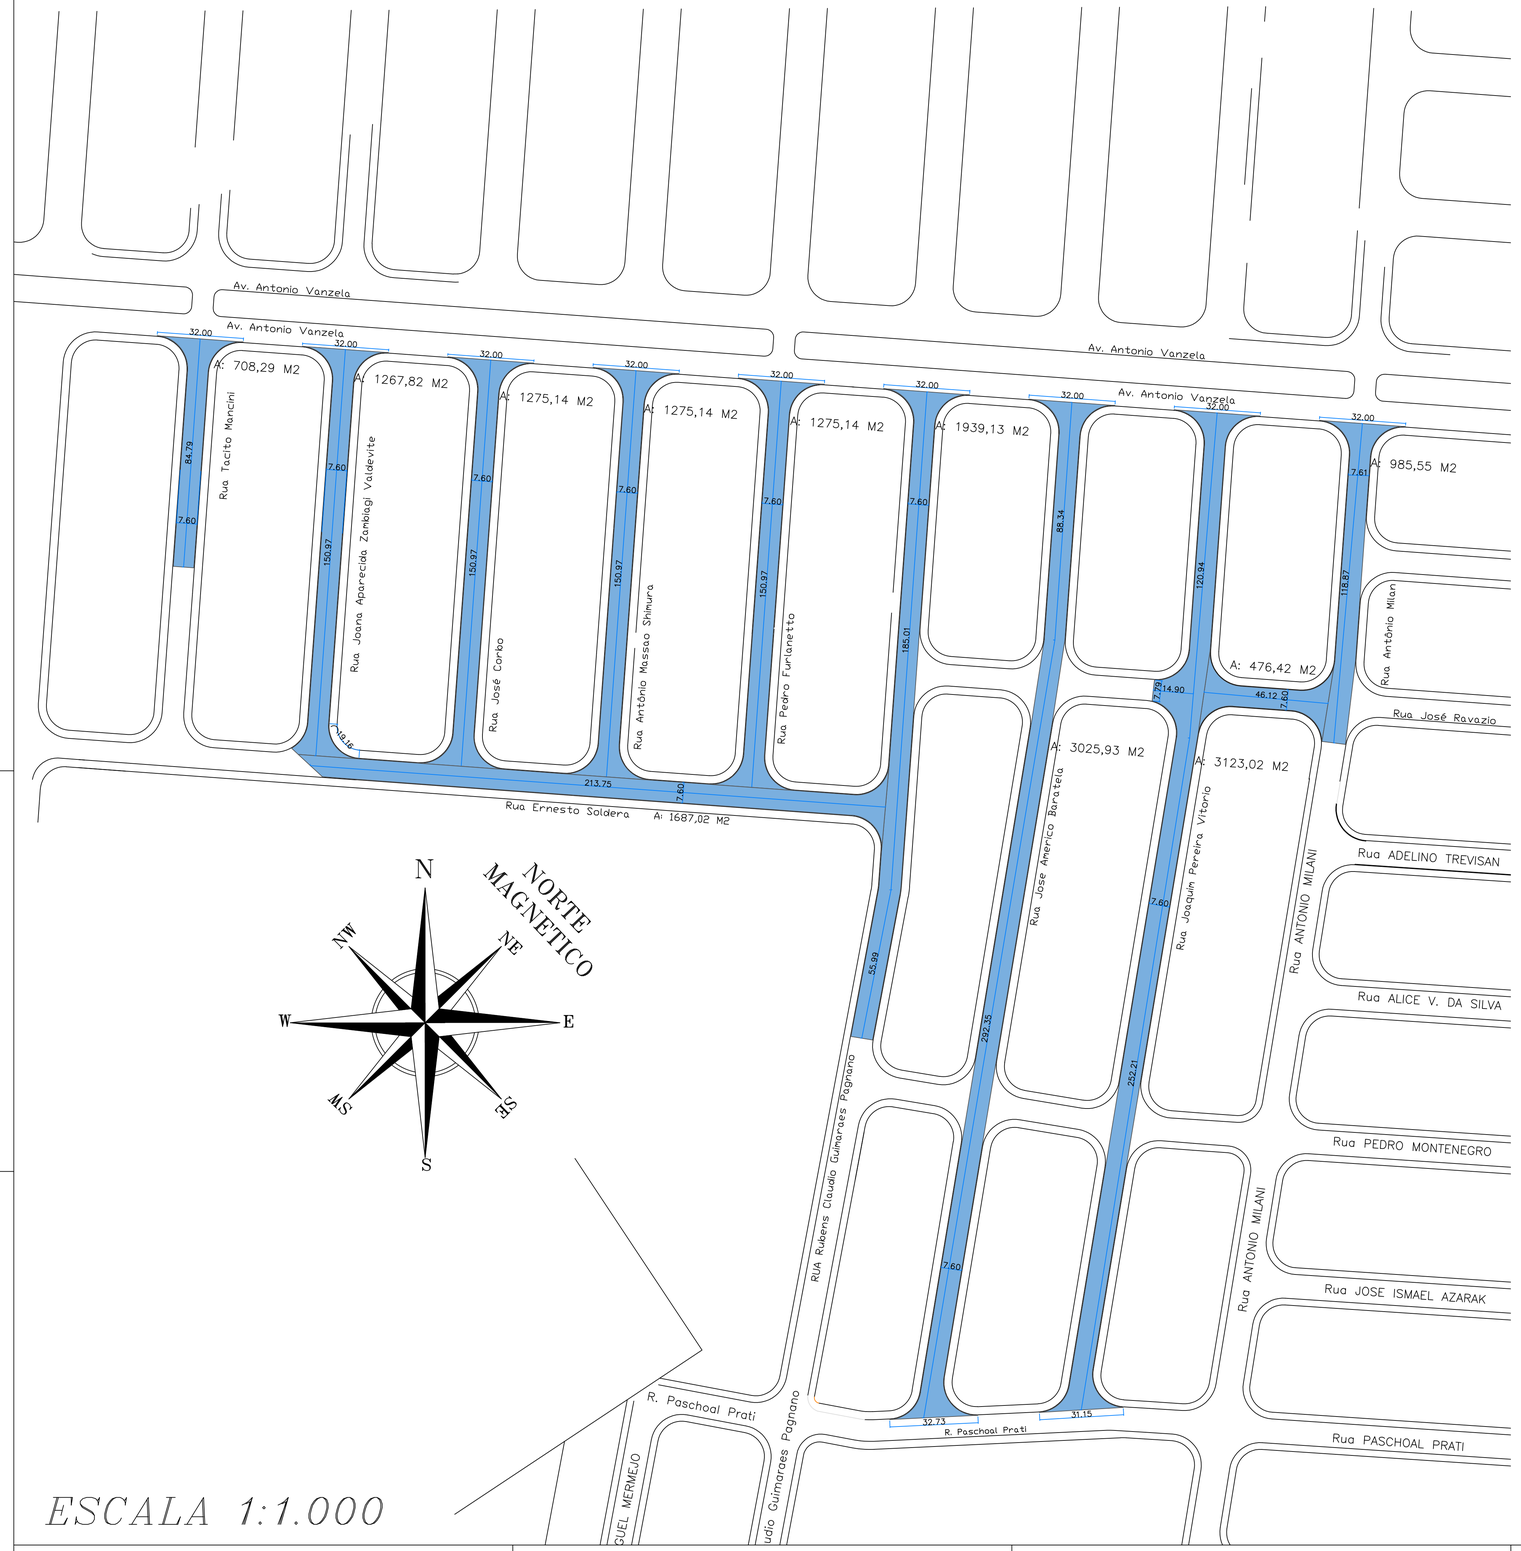


ESCALA 1:1.000


LEGENDA

- RECAPEAMENTO – 2,50 cm
- RECAPEAMENTO – 3,00 cm
- RECAPEAMENTO – FRESAGEM + 3,00 cm

QUANTITATIVOS

RECAPEAMENTO	Rua Rubens Claudio Guimaraes Pagnano	1939,13	m²
RECAPEAMENTO	Rua Ernesto Soldera	1687,02	m²
RECAPEAMENTO	Rua José Americo Baratela	3025,93	m²
RECAPEAMENTO	Rua Joaquim Pereira Vitorio	3123,02	m²
RECAPEAMENTO	Rua José Ravazio	476,42	m²
RECAPEAMENTO	Rua Antônio Milan	985,55	m²
RECAPEAMENTO	Rua Tacito Mancini	708,29	m²
RECAPEAMENTO	Rua Joana Aparecida Zambiagi Valdevite	1267,82	m²
RECAPEAMENTO	Rua José Corbo	1275,14	m²
RECAPEAMENTO	Rua Antônio Massao Shimura	1275,14	m²
RECAPEAMENTO	Rua Pedro Furlanetto	1275,14	m²
RECAPEAMENTO TOTAL		17038,6	m²

RECAPEAMENTO ASFÁLTICO SEÇÃO TRANSVERSAL

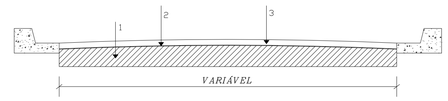


PAVIMENTO	*ESPESSURA (CM)*
1 – PAVIMENTO FLEXIVEL EXISTENTE	–
2 – IMPRIMADURA LIGANTE BETUMINOSA	–
3 – CAMADA DE ROLAMENTO DE C.B.U.Q.	*VER TABELA*

NOTA: A CONTRATADA DEVERÁ OBRIGATORIAMENTE EXECUTAR O NIVELAMENTO DOS POÇOS DE VISITA EXISTENTES NAS VIAS PÚBLICAS

SEÇÃO TIPO DA PAVIMENTAÇÃO FLEXÍVEL EXISTENTE

SEM ESCALA

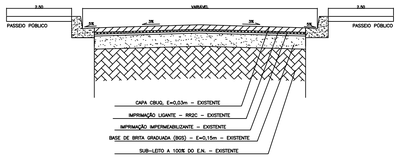


PREFEITURA MUNICIPAL DE SERTÃOZINHO
SERTÃOZINHO - SÃO PAULO

ASSUNTO: RECAPEAMENTO DE VIAS PÚBLICAS
ÁREA: GEOMÉTRICO
FOLHA: 01/01

OBJETIVO: RECAPEAMENTO DE VIAS PÚBLICAS
LOCAL: SETOR E04 - JARDIM SANTA ROSA
BAIRRO: JARDIM SANTA ROSA
MUNICÍPIO: SERTÃOZINHO
UF: SP
ESCALA: INDICADAS

SITUAÇÃO

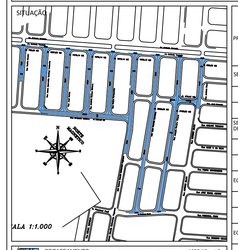

ESCALA 1:1.000

PREFEITO MUNICIPAL	JOSÉ ALBERTO GIMENEZ
SECRETÁRIA	ENGª. MÉRCIA GIOVANA PICCOLI RISQUES Secretária Municipal de Planejamento Urbano
SECRETÁRIO ADJUNTO DE OBRAS	ENG. ALBERTO DOMINGUEZ CÂNOVAS Secret. Adj. Mun. de Obras e Serviços Públicos
EQUIPE TÉCNICA	
EQUIPE TÉCNICA	

RELAÇÃO			
RECAPEAMENTO	Rua Rubens Claudio Guimaraes Pagnano	1939,13	m²
RECAPEAMENTO	Rua Ernesto Soldera	1687,02	m²
RECAPEAMENTO	Rua José Americo Baratela	3025,93	m²
RECAPEAMENTO	Rua Joaquim Pereira Vitorio	3123,02	m²
RECAPEAMENTO	Rua José Ravazio	476,42	m²
RECAPEAMENTO	Rua Antônio Milan	985,55	m²
RECAPEAMENTO	Rua Tacito Mancini	708,29	m²
RECAPEAMENTO	Rua Joana Aparecida Zambiagi Valdevite	1267,82	m²
RECAPEAMENTO	Rua José Corbo	1275,14	m²
RECAPEAMENTO	Rua Antônio Massao Shimura	1275,14	m²
RECAPEAMENTO	Rua Pedro Furlanetto	1275,14	m²
RECAPEAMENTO TOTAL		17038,6	m²

REVISÃO: R1
DATA: OUTUBRO/2025
ESCALA: INDICADA

PROJETO

SEPLAN - Secretaria Municipal de Planejamento Urbano
Rua Jordão Borguetti, 250 - Centro Administrativo "PAULO MERLIN" - CEP:14170-120 - Sertãozinho - SP Tel:(16) 2105 1035