
LEGENDA

- RECAPEAMENTO – 2,50 cm
- RECAPEAMENTO – 3,00 cm
- RECAPEAMENTO – FRESAGEM + 3,00 cm

QUANTITATIVOS

RECAPEAMENTO	Rua Rua Fausto Raphael Gaiofato – 02	2.473,04 m²
RECAPEAMENTO	Rua Osvaldo Almeida de Souza	3.531,09 m²
RECAPEAMENTO	Prolongamento Rua Antonio Pignata	2.347,95 m²
RECAPEAMENTO	TOTAL	8.352,08 m²


RECAPEAMENTO ASFÁLTICO SEÇÃO TRANSVERSAL

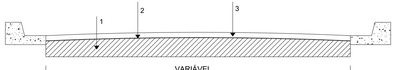


PAVIMENTO	ESPESSURA (CM)
1 - PAVIMENTO FLEXÍVEL EXISTENTE	-
2 - IMPRIMADURA LIGANTE BETUMINOSA	-
3 - CAMADA DE ROLAMENTO DE C.B.U.Q.	VER TABELA
NOTA: A CONTRATADA DEVERÁ OBRIGATORIAMENTE EXECUTAR O NIVELAMENTO DOS POÇOS DE VISITA EXISTENTES NAS VIAS PÚBLICAS	

SEÇÃO TIPO DA PAVIMENTAÇÃO FLEXÍVEL EXISTENTE

SEM ESCALA

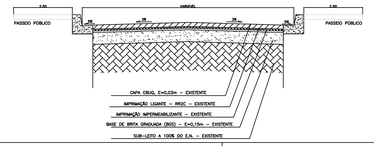

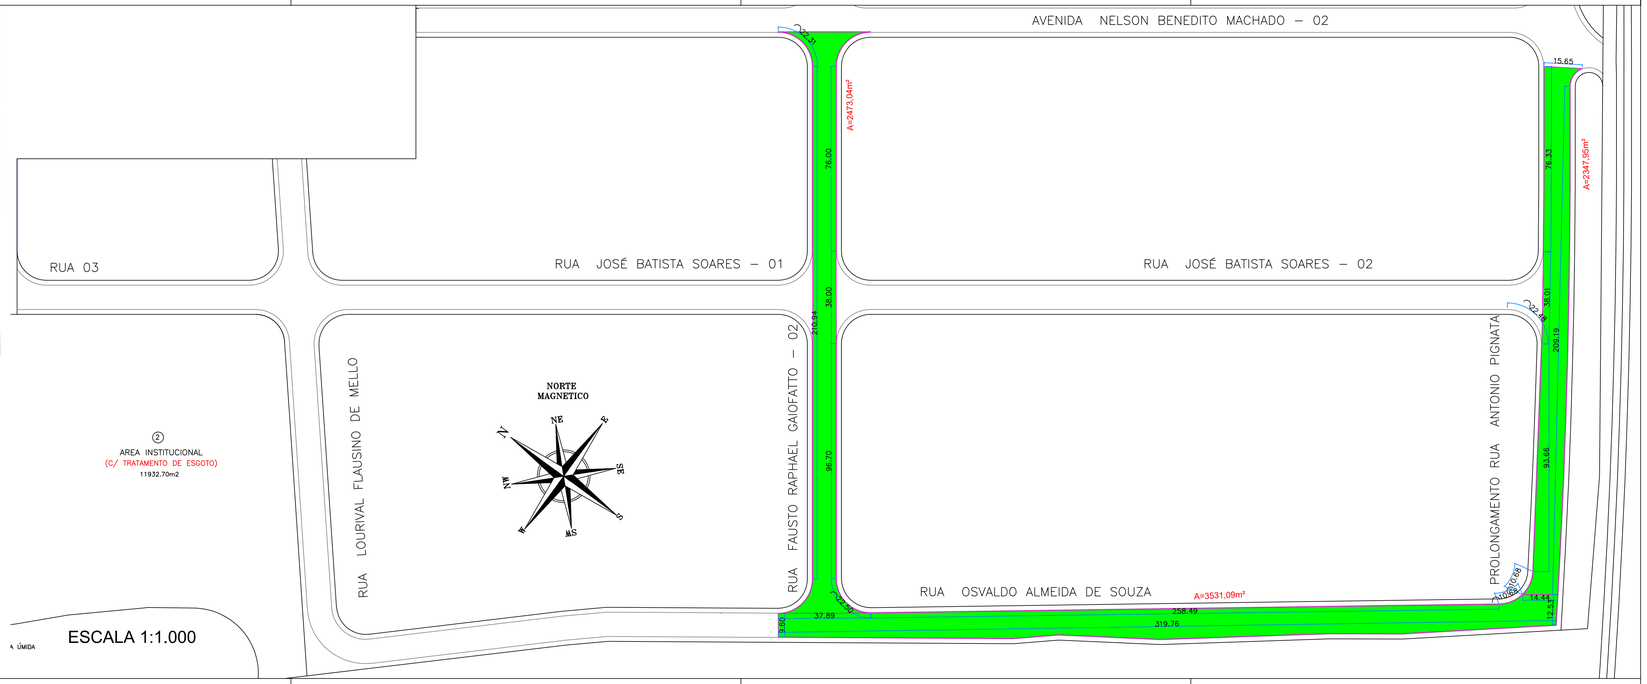

PREFEITURA MUNICIPAL DE SERTÃOZINHO
SERTÃOZINHO - SÃO PAULO


ASSUNTO	ÁREA	FOLHA
RECAPEAMENTO DE VIAS PÚBLICAS	GEOMÉTRICO	01/01

OBJETIVO
RECAPEAMENTO DE VIAS PÚBLICAS
LOCAL
SETOR A01 FASE 03 PARTE 01 - CINEP 1

BAIRRO	MUNICÍPIO	UF
DISTRITO INDUSTRIAL	SERTÃOZINHO	SP

ESCALA
INDICADAS

Situação

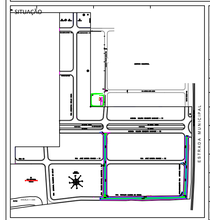

ÁREAS

RECAPEAMENTO	Rua Rua Fausto Raphael Gaiofato – 02	2.473,04 m²
RECAPEAMENTO	Rua Osvaldo Almeida de Souza	3.531,09 m²
RECAPEAMENTO	Prolongamento Rua Antonio Pignata	2.347,95 m²
RECAPEAMENTO	TOTAL	8.352,08 m²

PREFEITO MUNICIPAL	JOSÉ ALBERTO GIMENEZ
SECRETÁRIA	
	MÉRCIA GIOVANA PICCOLI RISQUES Secret. Mun. Planejamento Urbano
SECRETÁRIO ADJUNTO DE OBRAS	
	ALBERTO DOMINGUEZ CÂNOVAS Secret. Adjunto de Obras, Conservação e Serviços Públicos
EQUIPE TÉCNICA	
EQUIPE TÉCNICA	
EQUIPE TÉCNICA	

REVISÃO	DATA	ESCALA
R1	março/2026	INDICADA

PROJETO

SEPLAN - Secretaria Municipal de Planejamento Urbano
Rua Jordão Borguetti, 250 - Centro Administrativo "PAULO MERLIN" - CEP:14170-120 - Sertãozinho - SP Tel:(16) 2105 1035