
LEGENDA

- RECAPEAMENTO – 2,50 cm
- RECAPEAMENTO – 3,00 cm
- RECAPEAMENTO – FRESAGEM + 3,00 cm

QUANTITATIVOS


RECAPEAMENTO	Rua Primo Chinaglia	987,64	m²
RECAPEAMENTO	Rua Carmen Cecilia Moschin Furlaneto	819,10	m²
RECAPEAMENTO TOTAL		1806,74	m²


RECAPEAMENTO ASFÁLTICO
SEÇÃO TRANSVERSAL

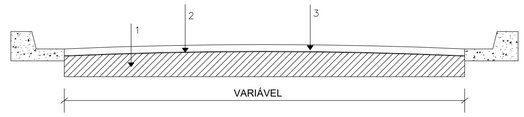

PAVIMENTO	ESPESSURA (CM)
1 - PAVIMENTO FLEXÍVEL EXISTENTE	-
2 - IMPRIMADURA LIGANTE BETUMINOSA	-
3 - CAMADA DE ROLAMENTO DE C.B.U.Q.	VER TABELA
NOTA: A CONTRATADA DEVERÁ OBRIGATORIAMENTE EXECUTAR O NIVELAMENTO DOS POÇOS DE VISITA EXISTENTES NAS VIAS PÚBLICAS	

SEÇÃO TIPO DA PAVIMENTAÇÃO FLEXÍVEL EXISTENTE
SEM ESCALA

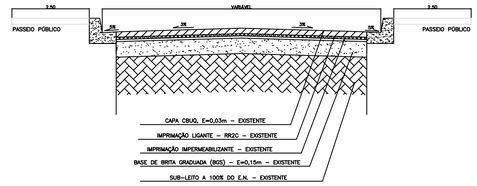

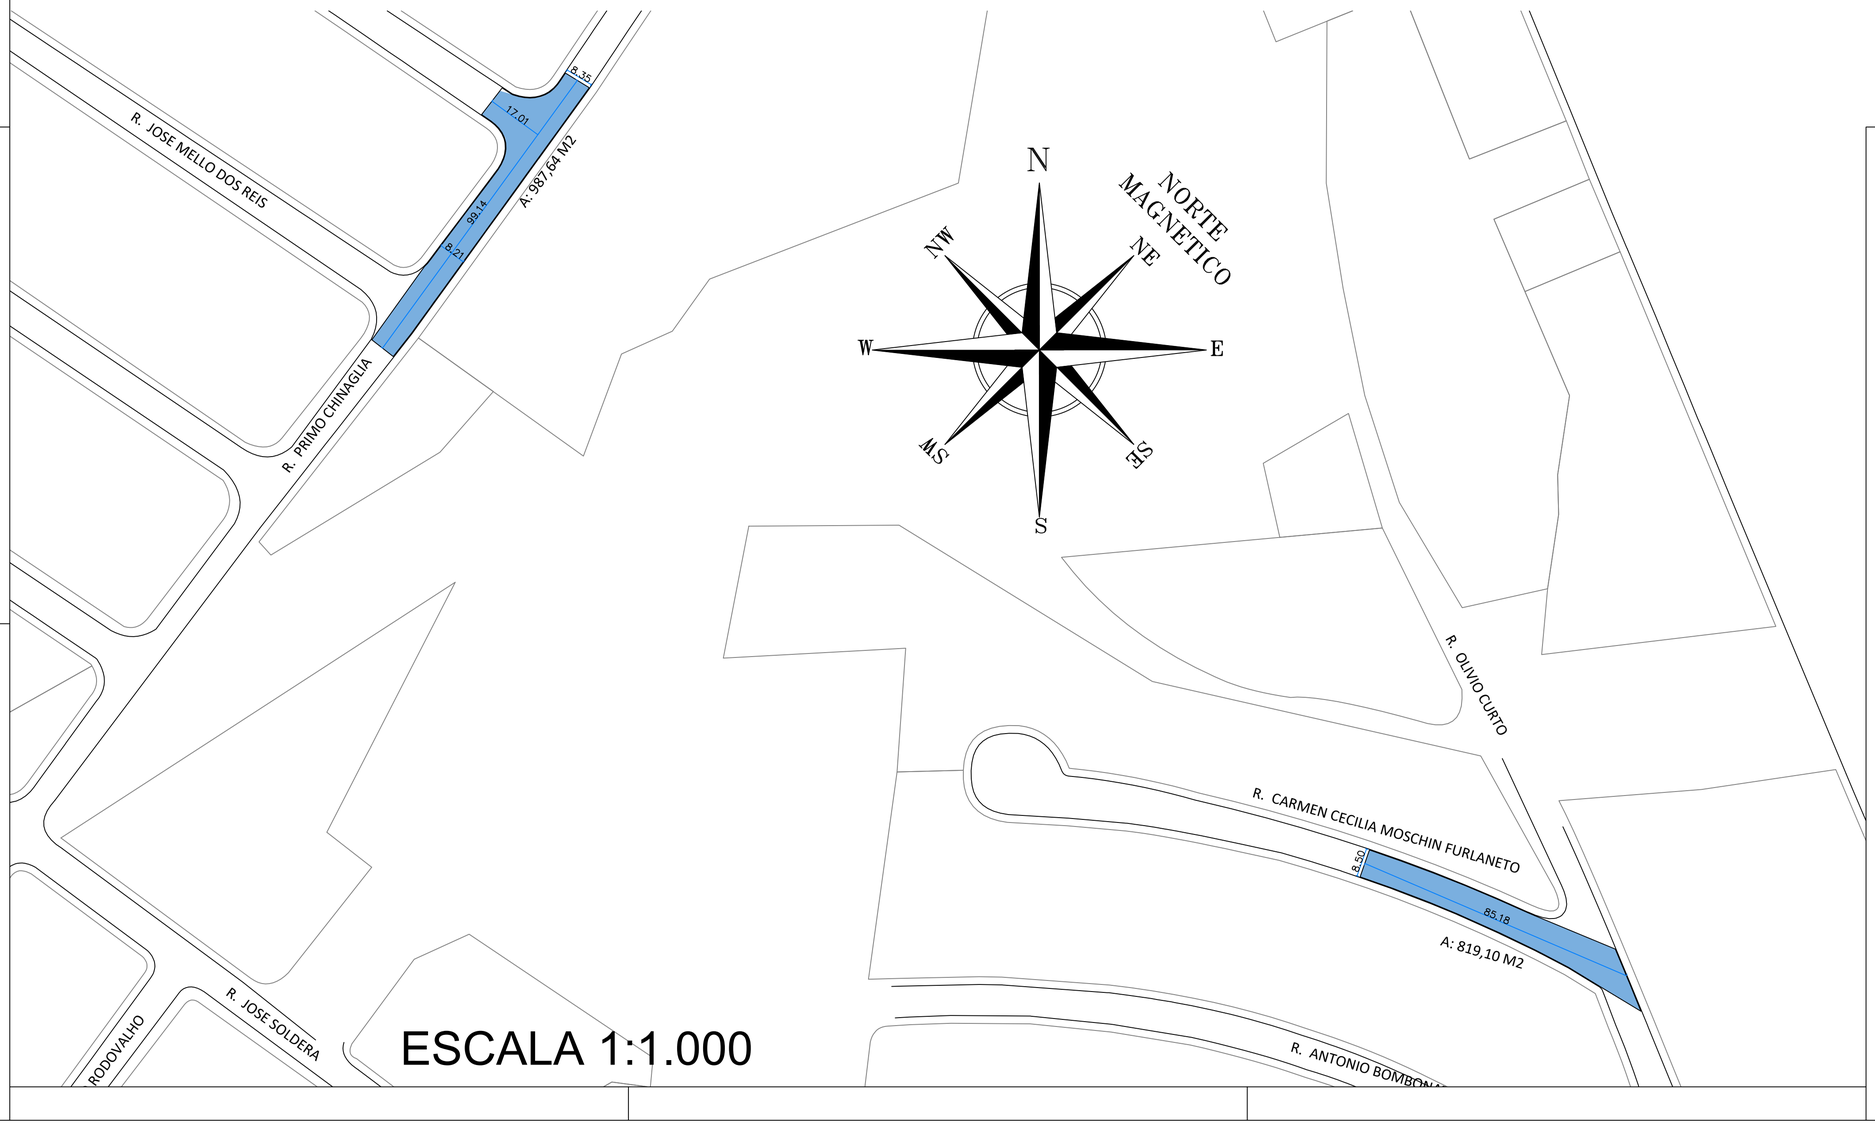

PREFEITURA MUNICIPAL DE SERTÃOZINHO
SERTÃOZINHO - SÃO PAULO


ASSUNTO	ÁREA	FOLHA
RECAPEAMENTO DE VIAS PÚBLICAS	GEOMÉTRICO	01/01

OBJETIVO
RECAPEAMENTO DE VIAS PÚBLICAS
LOCAL
SETOR C10 - RUA PRIMO CHINAGLIA E RUA CARMEN CECILIA MOSCHIN FURLANETO

BAIRRO	MUNICÍPIO	UF
JARDIM PRIMEIRO DE MAIO	SERTÃOZINHO	SP

ESCALA
INDICADAS

SITUAÇÃO

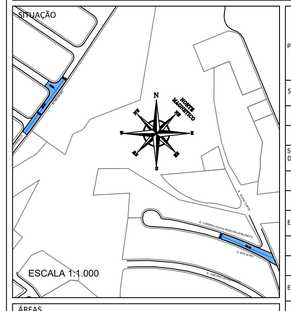

PREFEITO MUNICIPAL	JOSÉ ALBERTO GIMENEZ
SECRETÁRIA	
	ENGª. MÉRCIA GIOVANA PICCOLI RISQUES Secretária Municipal de Planejamento Urbano
SECRETARIO ADJUNTO DE OBRAS	
	ENG. ALBERTO DOMINGUEZ CÂNOVAS Secret. Adj. Mun. de Obras e Serviços Públicos
EQUIPE TÉCNICA	
EQUIPE TÉCNICA	

ÁREAS

RECAPEAMENTO Rua Primo Chinaglia	987,64	m²
RECAPEAMENTO Rua Carmen Cecilia Moschin Furlaneto	819,10	m²
RECAPEAMENTO TOTAL	1806,74	m²

REVISÃO	DATA	ESCALA
R1	OUTUBRO/2025	INDICADA

PROJETO

SEPLAN - Secretaria Municipal de Planejamento Urbano
Rua Jordão Borguetti, 250 - Centro Administrativo "PAULO MERLIN" - CEP:14170-120 - Sertãozinho - SP Tel:[16] 2105 1035