
LEGENDA

- RECAPEAMENTO – 2,50 cm
- RECAPEAMENTO – 3,00 cm
- RECAPEAMENTO – FRESAGEM + 3,00 cm


QUANTITATIVOS

RECAPEAMENTO	Rua Carlos Heck	3118,71	m²
RECAPEAMENTO	Rua Atilio Trevisan	1543,28	m²
RECAPEAMENTO	Rua Pedro Montenegro - Parte 01	790,22	m²
RECAPEAMENTO	Rua Pedro Montenegro - Parte 02	519,46	m²
RECAPEAMENTO	Rua José Ismael Azarak	1636,62	m²
RECAPEAMENTO	Rua Paschoal Prati	2856,18	m²
RECAPEAMENTO TOTAL		10464,47	m²

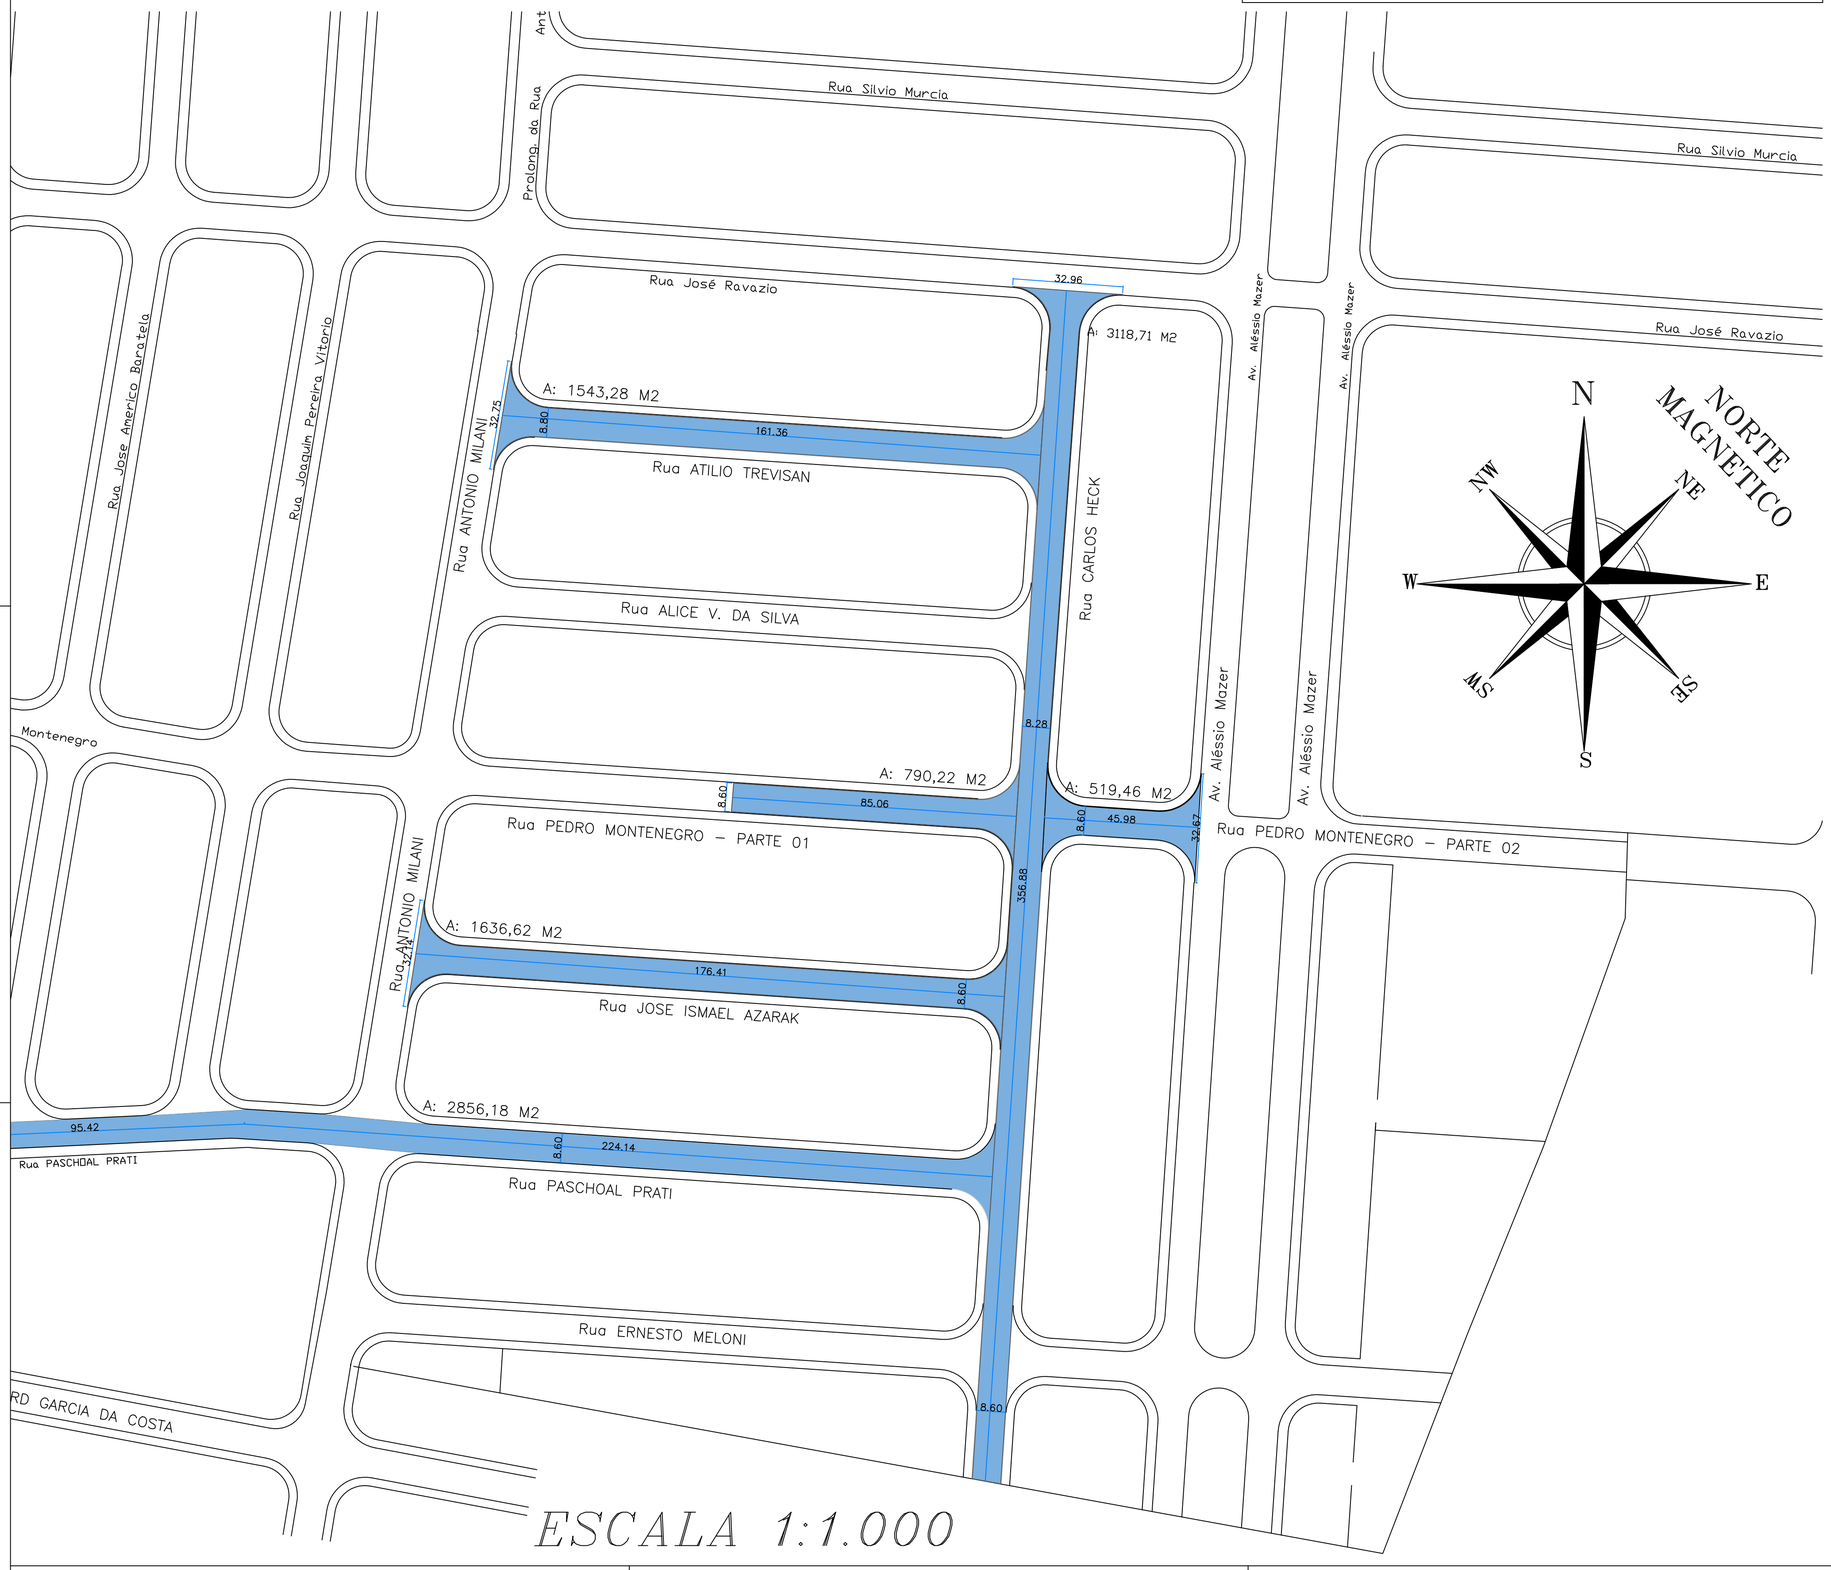

ESCALA 1:1.000


RECAPEAMENTO ASFÁLTICO SEÇÃO TRANSVERSAL

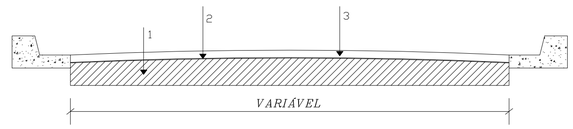

PAVIMENTO	ESPESSURA (CM)
1 – PAVIMENTO FLEXÍVEL EXISTENTE	–
2 – IMPRIMADURA LIGANTE BETUMINOSA	–
3 – CAMADA DE ROLAMENTO DE C.B.U.Q.	VER TABELA
NOTA: A CONTRATADA DEVERÁ OBRIGATORIAMENTE EXECUTAR O NIVELAMENTO DOS POÇOS DE VISITA EXISTENTES NAS VIAS PÚBLICAS	

SEÇÃO TIPO DA PAVIMENTAÇÃO FLEXÍVEL EXISTENTE

SEM ESCALA

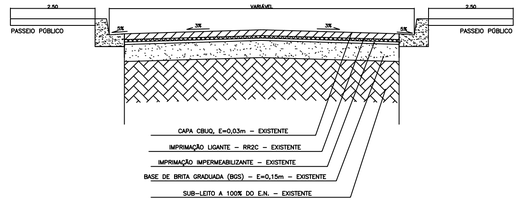


PREFEITURA MUNICIPAL DE SERTÃOZINHO
SERTÃOZINHO - SÃO PAULO

ASSUNTO	ÁREA	FOLHA
RECAPEAMENTO DE VIAS PÚBLICAS	GEOMÉTRICO	01/01

OBJETIVO
RECAPEAMENTO DE VIAS PÚBLICAS
LOCAL
E05 - JARDIM SANTA ROSA
BAIRRO: JARDIM SANTA ROSA | MUNICÍPIO: SERTÃOZINHO | UF: SP
ESCALA
INDICADAS

SITUAÇÃO

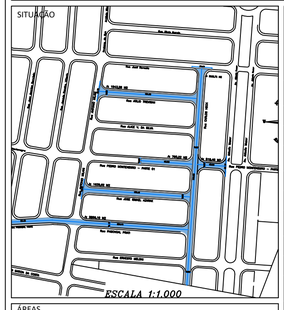

ESCALA 1:1.000

PREFEITO MUNICIPAL	JOSÉ ALBERTO GIMENEZ
SECRETÁRIA	ENGª. MÉRCIA GIOVANA PICCOLI RISQUES Secretária Municipal de Planejamento Urbano
SECRETARIO ADJUNTO DE OBRAS	ENG. ALBERTO DOMINGUEZ CÂNOVAS Secret. Adj. Mun. de Obras e Serviços Públicos
EQUIPE TÉCNICA	
EQUIPE TÉCNICA	

ÁREAS

RECAPEAMENTO	Rua Carlos Heck	3118,71	m²
RECAPEAMENTO	Rua Atilio Trevisan	1543,28	m²
RECAPEAMENTO	Rua Pedro Montenegro - Parte 01	790,22	m²
RECAPEAMENTO	Rua Pedro Montenegro - Parte 02	519,46	m²
RECAPEAMENTO	Rua José Ismael Azarak	1636,62	m²
RECAPEAMENTO	Rua Paschoal Prati	2856,18	m²
RECAPEAMENTO TOTAL		10464,47	m²

REVISÃO: R1
DATA: OUTUBRO/2025
ESCALA: INDICADA

PROJETO

SEPLAN - Secretaria Municipal de Planejamento Urbano
Rua Jordão Borguetti, 250 - Centro Administrativo "PAULO MERLIN" - CEP:14170-120 - Sertãozinho - SP Tel:[16] 2105 1035