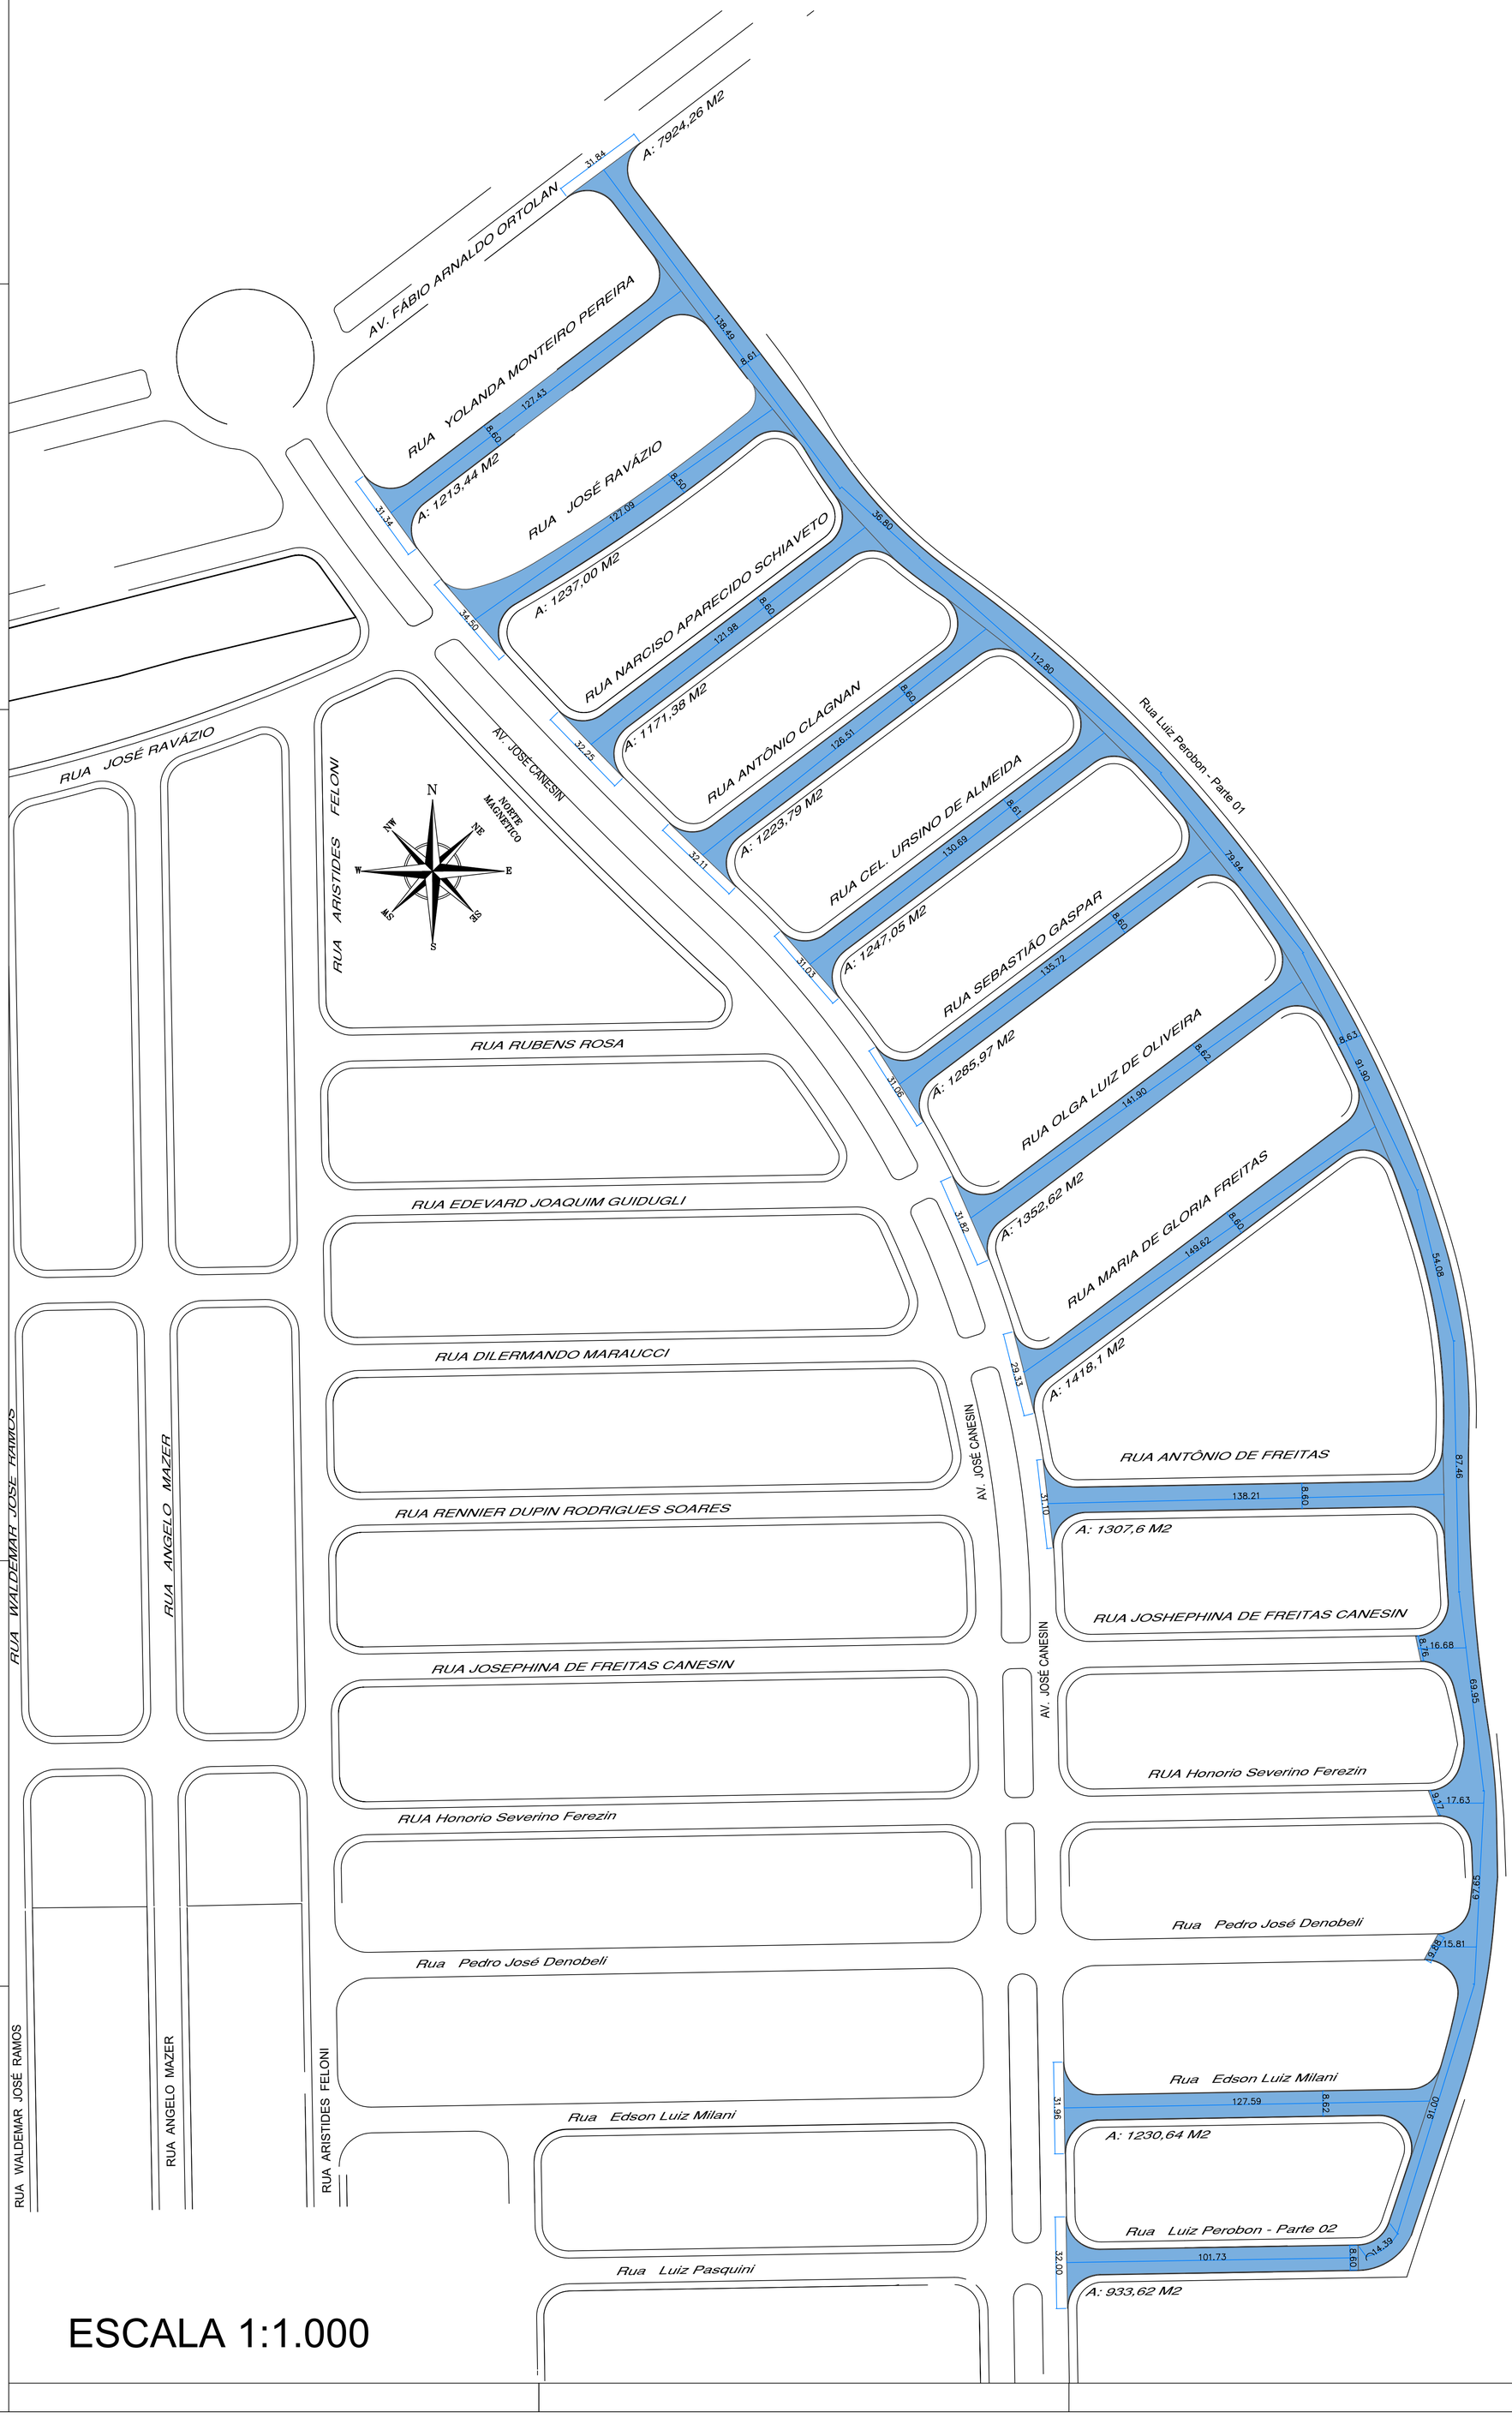



LEGENDA

- RECAPEAMENTO – 2,50 cm
- RECAPEAMENTO – 3,00 cm
- RECAPEAMENTO – FRESAGEM + 3,00 cm

QUANTITATIVOS

RECAPEAMENTO	Rua Luiz Perobon - Parte 01	7924,26	m²
RECAPEAMENTO	Rua Luiz Perobon - Parte 02	933,62	m²
RECAPEAMENTO	Rua Edson Luiz Milani	1230,64	m²
RECAPEAMENTO	Rua Antônio de Freitas	1307,6	m²
RECAPEAMENTO	Rua Maria de Glorias Freitas	1418,1	m²
RECAPEAMENTO	Rua Olga Luiz de Oliveira	1352,62	m²
RECAPEAMENTO	Rua Sebastião Gaspar	1285,97	m²
RECAPEAMENTO	Rua Cel. Ursino de Almeida	1247,05	m²
RECAPEAMENTO	Rua Antônio Clagnan	1223,79	m²
RECAPEAMENTO	Rua Narciso Aparecido Schiaveto	1171,38	m²
RECAPEAMENTO	Rua José Ravázio	1237,0	m²
RECAPEAMENTO	Rua Yolanda Monteiro Pereira	1213,44	m²
RECAPEAMENTO TOTAL		21545,47	m²


RECAPEAMENTO ASFÁLTICO
SEÇÃO TRANSVERSAL

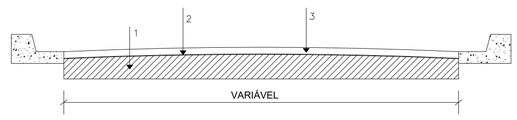

PAVIMENTO	ESPESSURA (CM)
1 - PAVIMENTO FLEXÍVEL EXISTENTE	-
2 - IMPRIMADURA LIGANTE BETUMINOSA	-
3 - CAMADA DE ROLAMENTO DE C.B.U.Q.	CONFORME LEGENDA
NOTA: A CONTRATADA DEVERÁ OBRIGATORIAMENTE EXECUTAR O NIVELAMENTO DOS POÇOS DE VISITA EXISTENTES NAS VIAS PÚBLICAS	

SEÇÃO TIPO DA PAVIMENTAÇÃO FLEXÍVEL EXISTENTE

SEM ESCALA

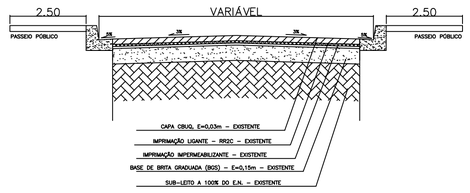


ESCALA 1:1.000

PREFEITURA MUNICIPAL DE SERTÃOZINHO
SERTÃOZINHO - SÃO PAULO

ASSUNTO: RECAPEAMENTO DE VIAS PÚBLICAS
ÁREA: GEOMÉTRICO
FOLHA: 01/01

OBJETIVO: RECAPEAMENTO DE VIAS PÚBLICAS
LOCAL: SETOR E12 - JARDIM ENGENHO
BAIRRO: JARDIM ENGENHO
MUNICÍPIO: SERTÃOZINHO
UF: SP
ESCALA: INDICADAS

SITUAÇÃO

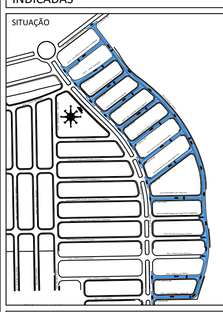

ÁREAS

RECAPEAMENTO	Rua Luiz Perobon - Parte 01	7924,26	m²
RECAPEAMENTO	Rua Luiz Perobon - Parte 02	933,62	m²
RECAPEAMENTO	Rua Edson Luiz Milani	1230,64	m²
RECAPEAMENTO	Rua Antônio de Freitas	1307,6	m²
RECAPEAMENTO	Rua Maria de Glorias Freitas	1418,1	m²
RECAPEAMENTO	Rua Olga Luiz de Oliveira	1352,62	m²
RECAPEAMENTO	Rua Sebastião Gaspar	1285,97	m²
RECAPEAMENTO	Rua Cel. Ursino de Almeida	1247,05	m²
RECAPEAMENTO	Rua Antônio Clagnan	1223,79	m²
RECAPEAMENTO	Rua Narciso Aparecido Schiaveto	1171,38	m²
RECAPEAMENTO	Rua José Ravázio	1237,0	m²
RECAPEAMENTO	Rua Yolanda Monteiro Pereira	1213,44	m²
RECAPEAMENTO TOTAL		21545,47	m²

PREFEITO MUNICIPAL	JOSÉ ALBERTO GIMENEZ
SECRETÁRIA	ENGª. MÉRCIA GIOVANA PICCOLI RISQUES Secretária Municipal de Planejamento Urbano
SECRETARIO ADJUNTO DE OBRAS	ENG. ALBERTO DOMINGUEZ CÂNOVAS Secret. Adj. Mun. de Obras e Serviços Públicos
EQUIPE TÉCNICA	
EQUIPE TÉCNICA	

REVISÃO: R1
DATA: OUTUBRO/2025
ESCALA: INDICADA

PROJETO

SEPLAN - Secretaria Municipal de Planejamento Urbano
Rua Jordão Borguetti, 250 - Centro Administrativo "PAULO MERLIN" - CEP:14170-120 - Sertãozinho - SP Tel:[16] 2105 1035