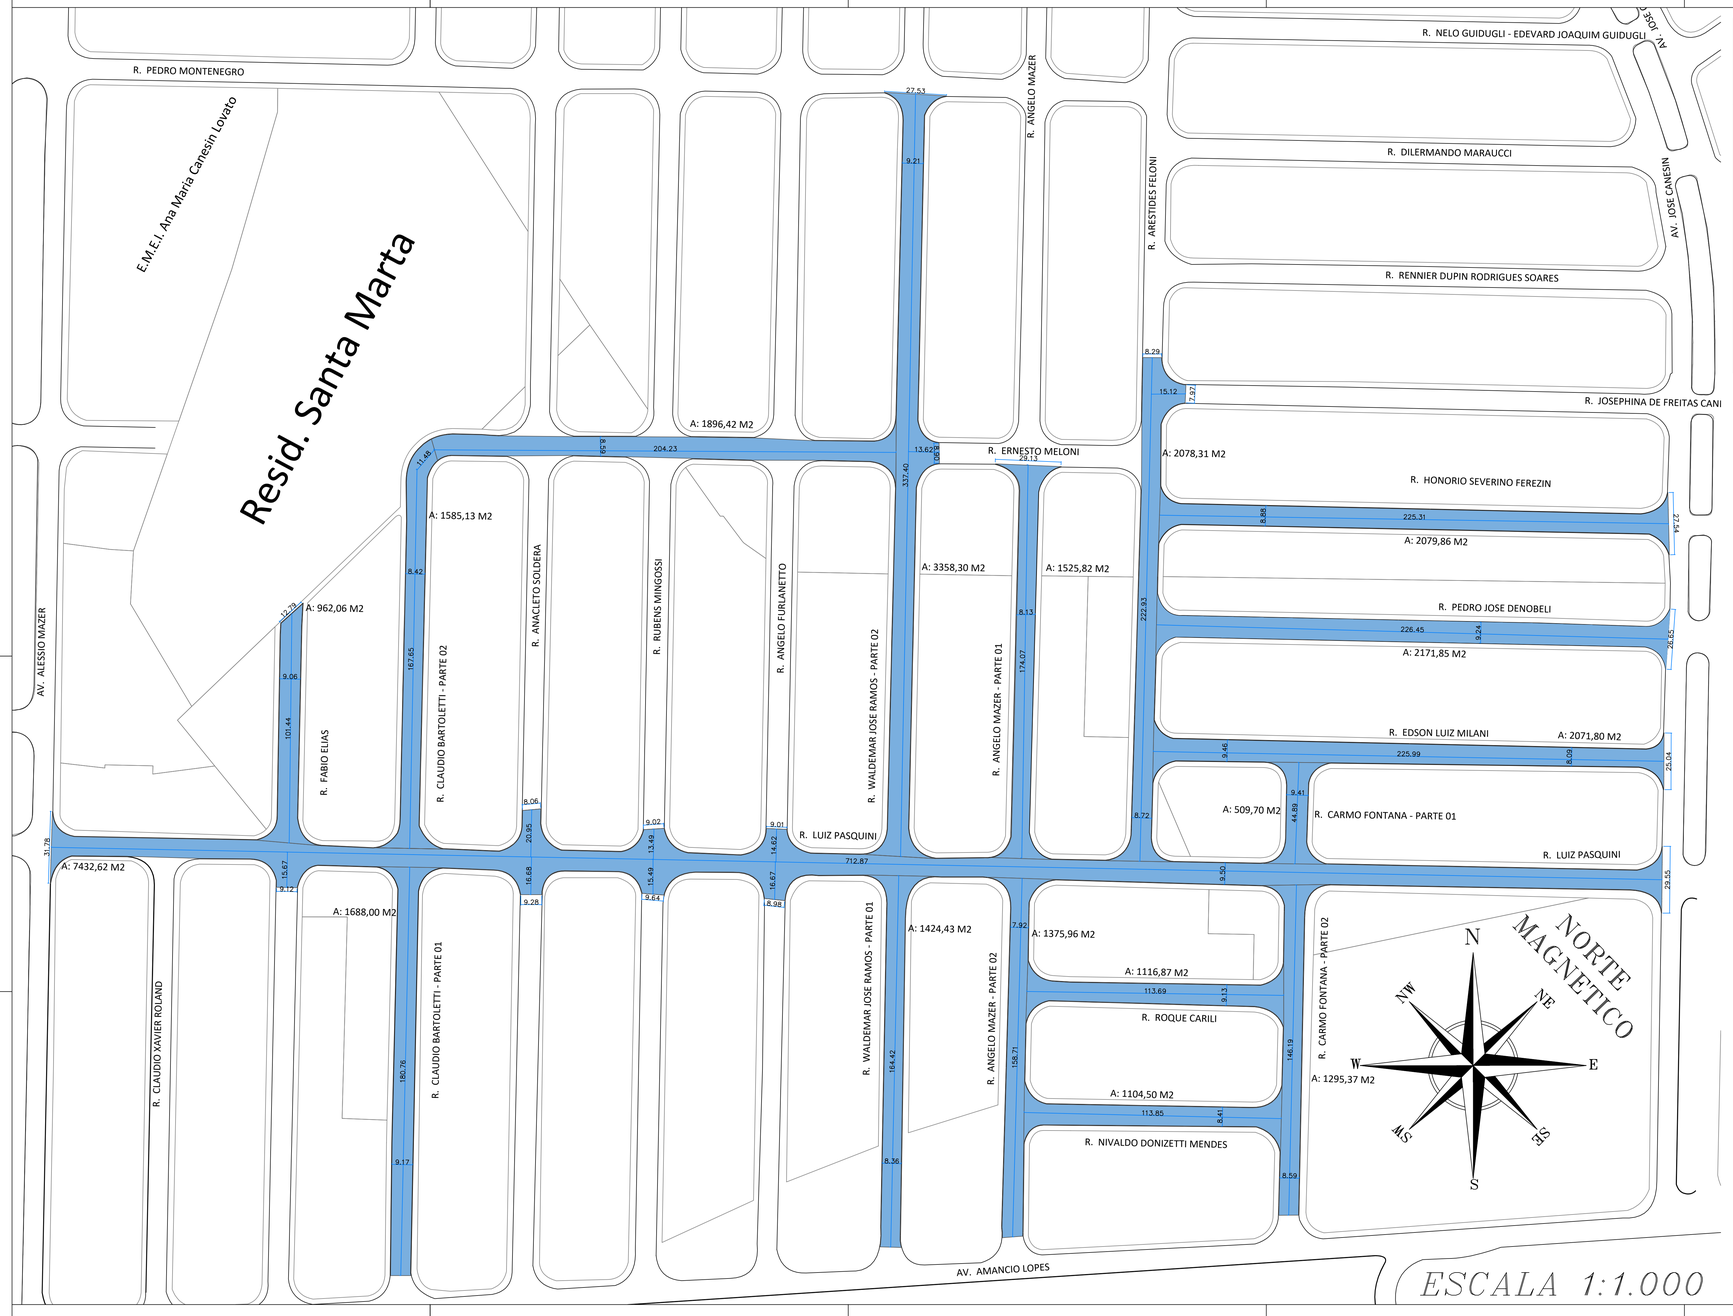



LEGENDA

- RECAPEAMENTO – 2,50 cm
- RECAPEAMENTO – 3,00 cm
- RECAPEAMENTO – FRESAGEM + 3,00 cm

QUANTITATIVOS

RECAPEAMENTO	Rua Luiz Pasquini	7432,62	m²
RECAPEAMENTO	Rua Fabio Elias	962,06	m²
RECAPEAMENTO	Rua Claudio Bartoletti - Parte 01	1688,00	m²
RECAPEAMENTO	Rua Claudio Bartoletti - Parte 02	1585,13	m²
RECAPEAMENTO	Rua Ernesto Meloni	1896,42	m²
RECAPEAMENTO	Rua waldemar José Ramos - Parte 01	1424,43	m²
RECAPEAMENTO	Rua waldemar José Ramos - Parte 02	3358,30	m²
RECAPEAMENTO	Rua Angelo Mazer - Parte 01	1525,82	m²
RECAPEAMENTO	Rua Angelo Mazer - Parte 02	1375,96	m²
RECAPEAMENTO	Rua Honorio Severino Ferezin	2079,86	m²
RECAPEAMENTO	Rua Pedro José Denobeli	2171,85	m²
RECAPEAMENTO	Rua Edson Luiz Milani	2071,80	m²
RECAPEAMENTO	Rua Carmo Fontana - Pate 01	509,70	m²
RECAPEAMENTO	Rua Carmo Fontana - Pate 02	1295,37	m²
RECAPEAMENTO	Rua Arestides Feloni	2078,31	m²
RECAPEAMENTO	Rua Nivaldo Donizeti Mendes	1104,50	m²
RECAPEAMENTO	Rua Roque Carili	1116,87	m²
RECAPEAMENTO TOTAL		33677,00	m²

RECAPEAMENTO ASFÁLTICO SEÇÃO TRANSVERSAL

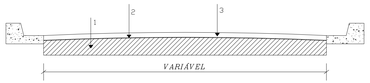


PAVIMENTO	*ESPESSURA (CM)*
1 – PAVIMENTO FLEXÍVEL EXISTENTE	–
2 – IMPRIMADURA LIGANTE BETUMINOSA	–
3 – CAMADA DE ROLAMENTO DE C.B.U.Q.	*VER TABELA*

NOTA: A CONTRATADA DEVERÁ OBRIGATORIAMENTE EXECUTAR O NIVELAMENTO DOS POÇOS DE VISITA EXISTENTES NAS VIAS PÚBLICAS

SEÇÃO TIPO DA PAVIMENTAÇÃO FLEXÍVEL EXISTENTE

SEM ESCALA

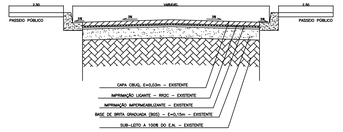


PREFEITURA MUNICIPAL DE SERTÃOZINHO
SERTÃOZINHO - SÃO PAULO

ASSUNTO	ÁREA	FOLHA
RECAPEAMENTO DE VIAS PÚBLICAS	GEOMÉTRICO	01/01

OBJETIVO: RECAPEAMENTO DE VIAS PÚBLICAS
LOCAL: SETOR E03 - JARDIM SANTA LUCIA
BAIRRO: JARDIM SANTA LUCIA
MUNICIPIO: SERTÃOZINHO
UF: SP
TÉCNICA: INDICADAS

SITUAÇÃO

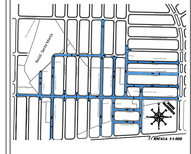

PREFEITO MUNICIPAL	JOSÉ ALBERTO GIMENEZ
SECRETÁRIA	ENGª. MÉRCIA GIOVANA PICCOLI RISQUES Secretaria Municipal de Planejamento Urbano
SECRETÁRIO ADJUNTO DE OBRAS	ENG. ALBERTO DOMINGUEZ CÂNOVAS Secret. Adj. Mun. de Obras e Serviços Públicos
EQUIPE TÉCNICA	
EQUIPE TÉCNICA	

ÁREAS

RECAPEAMENTO	Rua Luiz Pasquini	7432,62 m²
RECAPEAMENTO	Rua Fabio Elias	962,06 m²
RECAPEAMENTO	Rua Claudio Bartoletti - Parte 01	1688,00 m²
RECAPEAMENTO	Rua Claudio Bartoletti - Parte 02	1585,13 m²
RECAPEAMENTO	Rua Ernesto Meloni	1896,42 m²
RECAPEAMENTO	Rua waldemar José Ramos - Parte 01	1424,43 m²
RECAPEAMENTO	Rua waldemar José Ramos - Parte 02	3358,30 m²
RECAPEAMENTO	Rua Angelo Mazer - Parte 01	1525,82 m²
RECAPEAMENTO	Rua Angelo Mazer - Parte 02	1375,96 m²
RECAPEAMENTO	Rua Honorio Severino Ferezin	2079,86 m²
RECAPEAMENTO	Rua Pedro José Denobeli	2171,85 m²
RECAPEAMENTO	Rua Edson Luiz Milani	2071,80 m²
RECAPEAMENTO	Rua Carmo Fontana - Pate 01	509,70 m²
RECAPEAMENTO	Rua Carmo Fontana - Pate 02	1295,37 m²
RECAPEAMENTO	Rua Arestides Feloni	2078,31 m²
RECAPEAMENTO	Rua Nivaldo Donizeti Mendes	1104,50 m²
RECAPEAMENTO	Rua Roque Carili	1116,87 m²
RECAPEAMENTO TOTAL		33677,00 m²

REVISÃO: R1
DATA: OUTUBRO/2025
ESCALA: INDICADA

PROJETO

SEPLAN - Secretaria Municipal de Planejamento Urbano
Rua Jordão Bonguetti, 250 - Centro Administrativo "PAULO MERLIN" - CEP:14170-120 - Sertãozinho - SP Tel:(16) 2105 1035