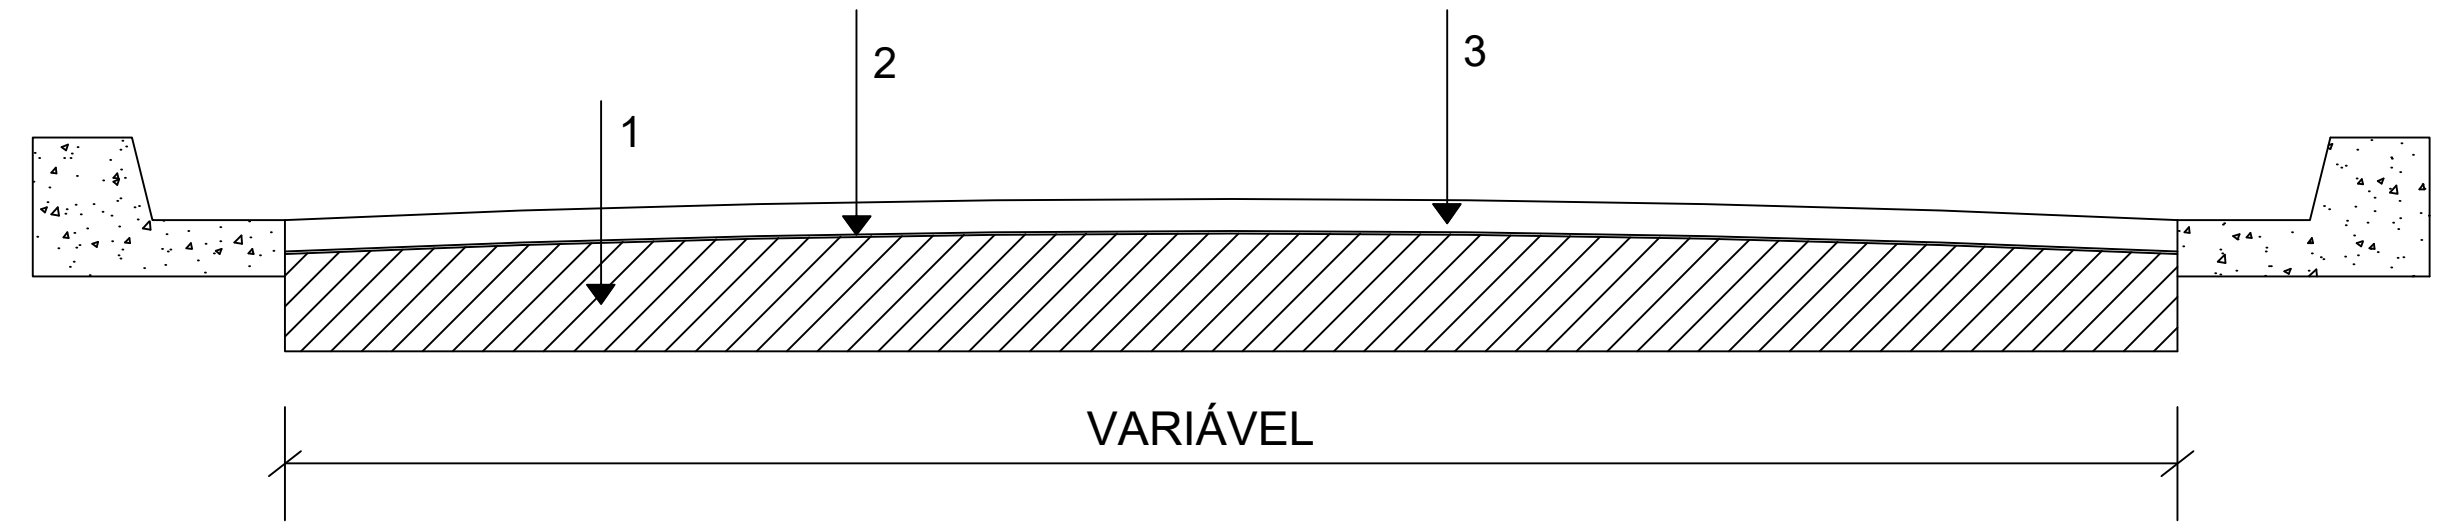
LEGENDA

(azul)	RECAPEAMENTO – 2,50 cm
(verde)	RECAPEAMENTO – 3,00 cm
(vermelho)	RECAPEAMENTO – FRESAGEM + 3,00 cm

QUANTITATIVOS

RECAPEAMENTO Rua 3	1.176,09	m²
RECAPEAMENTO Rua Lourival Flausino de Mello	2.075,52	m²
RECAPEAMENTO Rua José Batista Soares - 01	2.156,87	m²
RECAPEAMENTO Rua José Batista Soares - 02	2.959,22	m²
RECAPEAMENTO TOTAL	8.367,70	m²


RECAPEAMENTO ASFÁLTICO
SEÇÃO TRANSVERSAL


PAVIMENTO	ESPESSURA (CM)
1 - PAVIMENTO FLEXÍVEL EXISTENTE	-
2 - IMPRIMADURA LIGANTE BETUMINOSA	-
3 - CAMADA DE ROLAMENTO DE C.B.U.Q.	VER TABELA
NOTA: A CONTRATADA DEVERÁ OBRIGATORIAMENTE EXECUTAR O NIVELAMENTO DOS POÇOS DE VISITA EXISTENTES NAS VIAS PÚBLICAS	

SEÇÃO TIPO DA PAVIMENTAÇÃO FLEXÍVEL EXISTENTE

SEM ESCALA



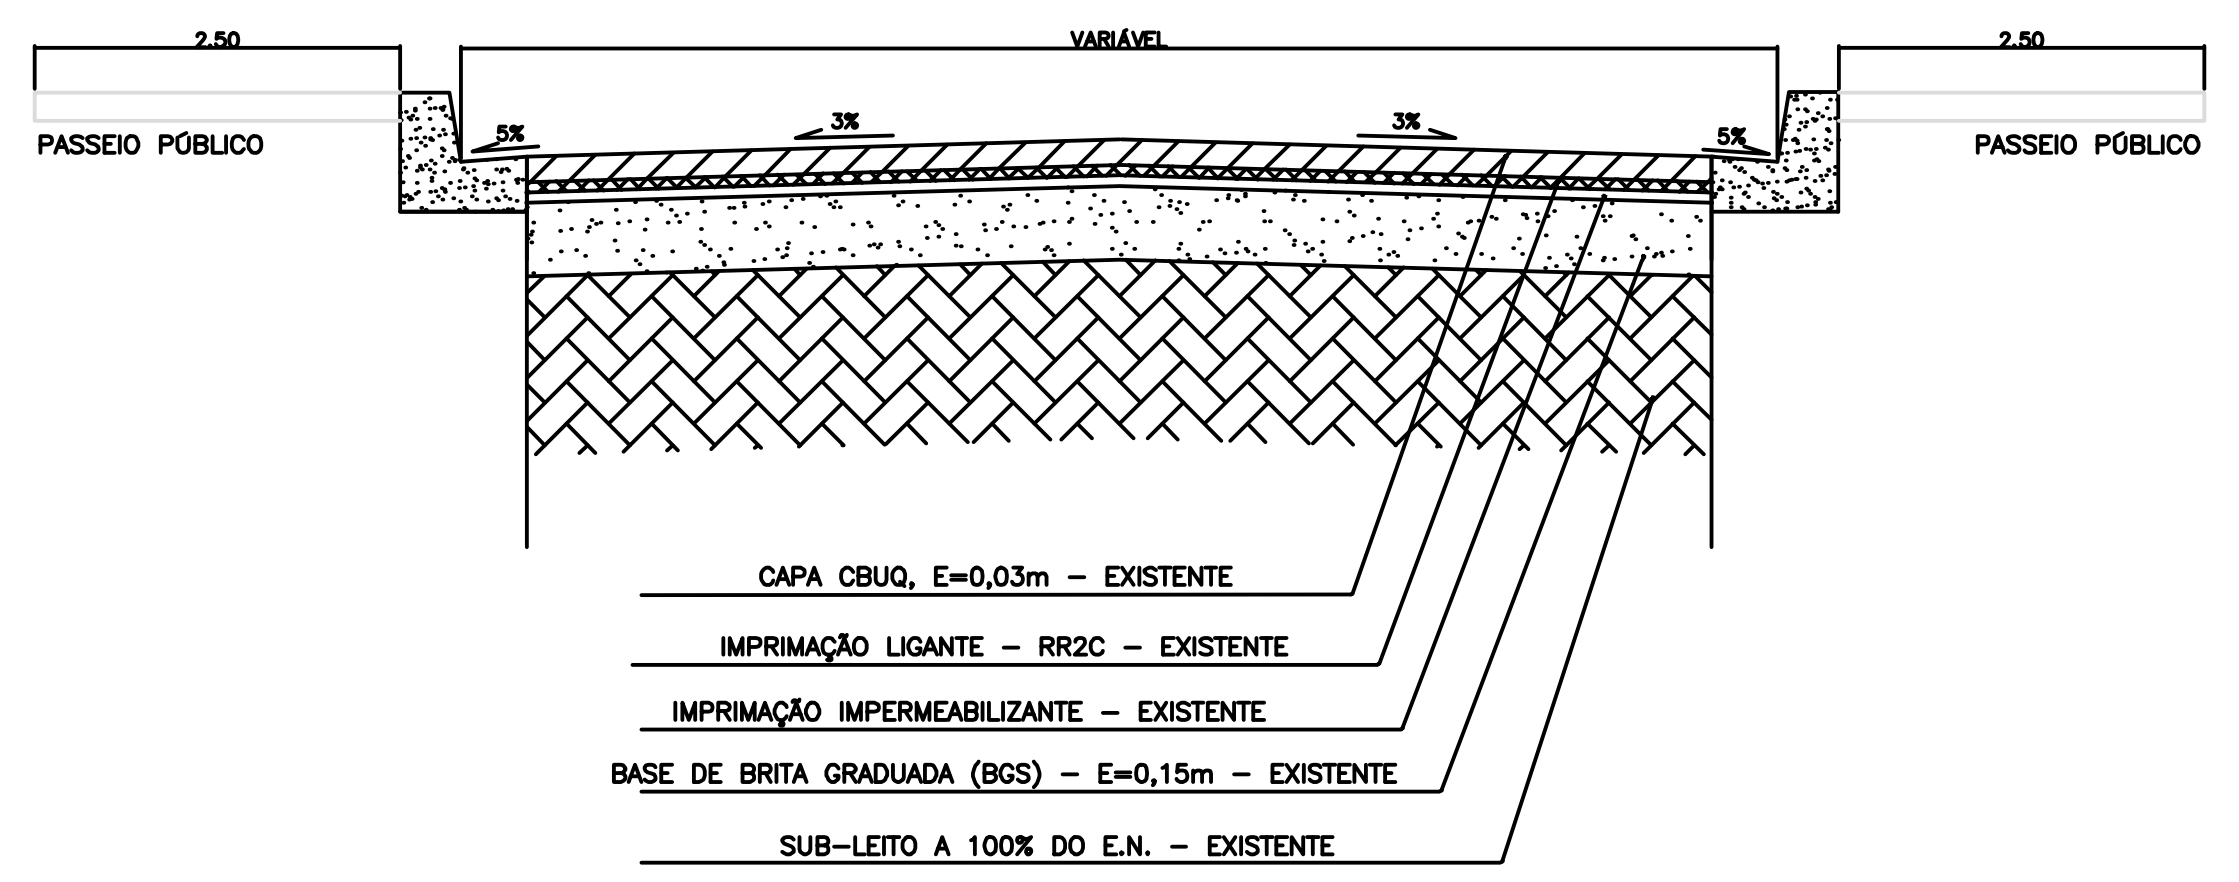

ESCALA 1:1.000

PREFEITURA MUNICIPAL DE SERTÃOZINHO
SERTÃOZINHO - SÃO PAULO

ASSUNTO	ÁREA	FOLHA
RECAPEAMENTO DE VIAS PÚBLICAS	GEOMÉTRICO	01/01


OBJETIVO: RECAPEAMENTO DE VIAS PÚBLICAS

LOCAL: SETOR A01 FASE 03 PARTE 02 - CINEP 1

BAIRRO: DISTRITO INDUSTRIAL — MUNICÍPIO: SERTÃOZINHO — UF: SP

ESCALA: INDICADAS

SITUAÇÃO

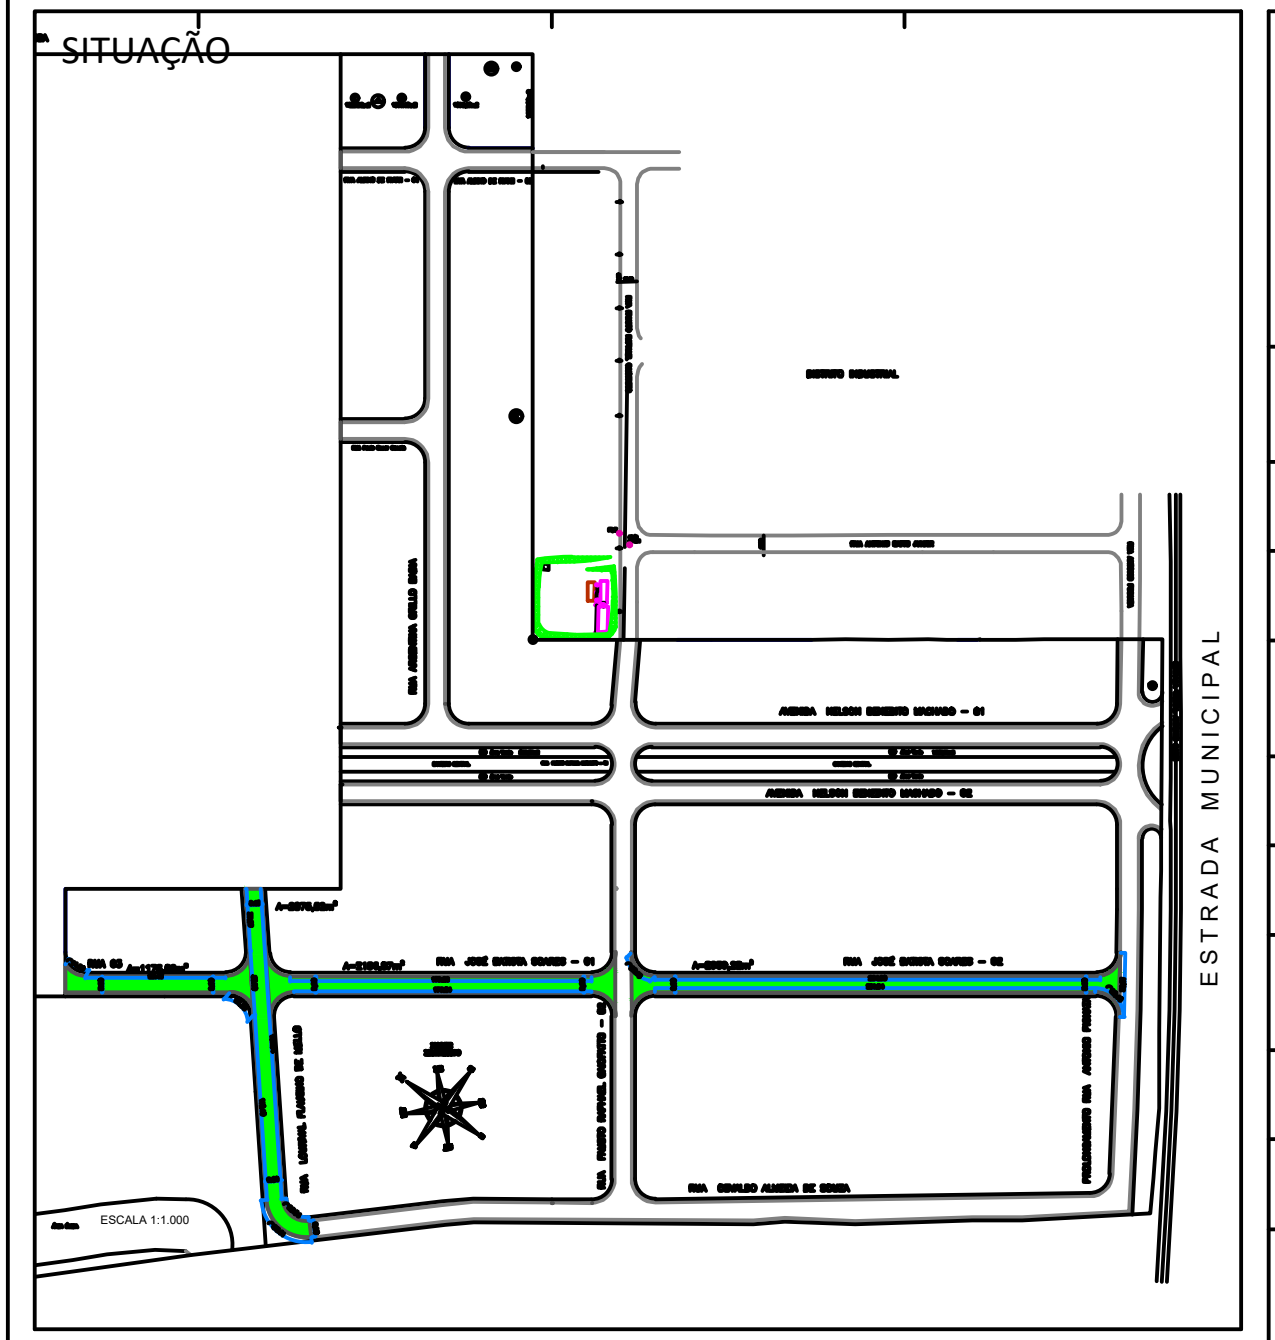

PREFEITO MUNICIPAL	JOSÉ ALBERTO GIMENEZ
SECRETÁRIA	ENGª. MÉRCIA GIOVANA PICCOLI RISQUES Secretária Municipal de Planejamento Urbano
SECRETARIO ADJUNTO DE OBRAS	ENG. ALBERTO DOMINGUEZ CÂNOVAS Secret. Adj. Mun. de Obras e Serviços Públicos
EQUIPE TÉCNICA	
EQUIPE TÉCNICA	

ÁREAS

RECAPEAMENTO Rua 3	1.176,09	m²
RECAPEAMENTO Rua Lourival Flausino de Mello	2.075,52	m²
RECAPEAMENTO Rua José Batista Soares - 01	2.156,87	m²
RECAPEAMENTO Rua José Batista Soares - 02	2.959,22	m²
RECAPEAMENTO TOTAL	8.367,70	m²

REVISÃO: R1

DATA: março/2026

ESCALA: INDICADA

PROJETO

SEPLAN - Secretaria Municipal de Planejamento Urbano
Rua Jordão Borguetti, 250 - Centro Administrativo "PAULO MERLIN" - CEP:14170-120 - Sertãozinho - SP Tel:[16] 2105 1035