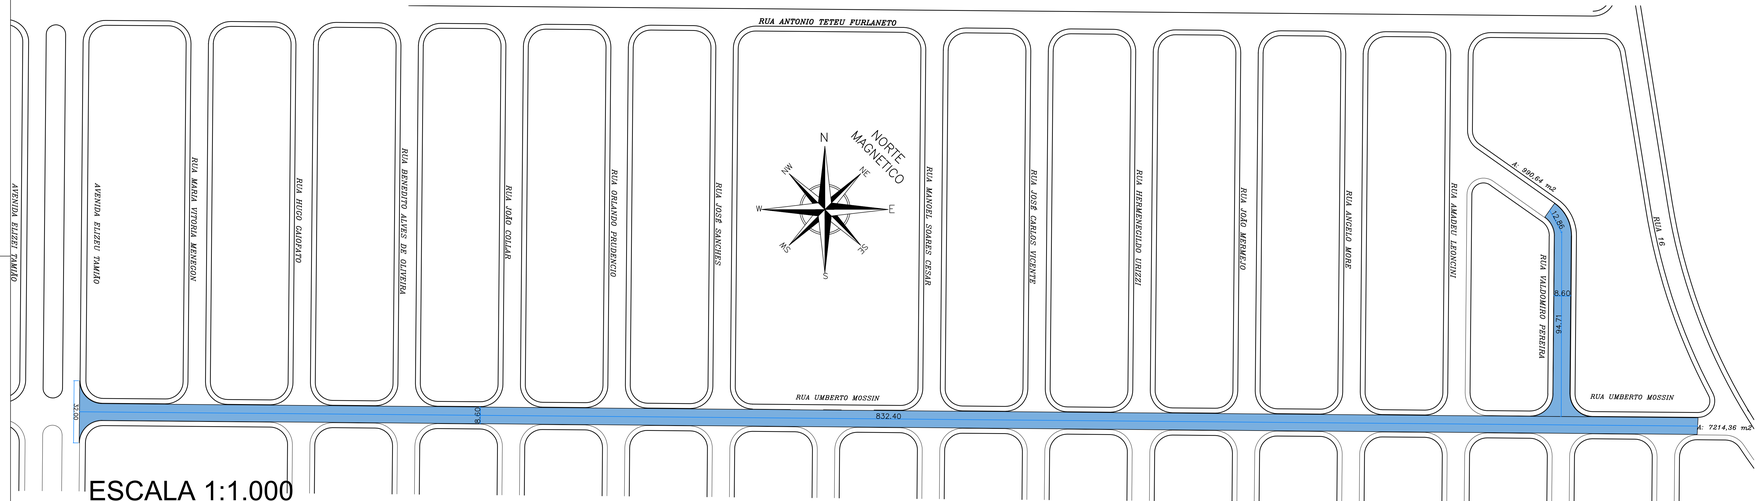



LEGENDA

- RECAPEAMENTO – 2,50 cm
- RECAPEAMENTO – 3,00 cm
- RECAPEAMENTO – FRESAGEM + 3,00 cm


QUANTITATIVOS

RECAPEAMENTO	Rua Umberto Mossin	7217,36	m²
RECAPEAMENTO	Rua Valdomira Pereira	990,64	m²
RECAPEAMENTO TOTAL		8208,00	m²

RECAPEAMENTO ASFÁLTICO SEÇÃO TRANSVERSAL

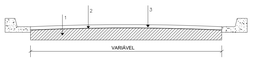

PAVIMENTO	ESPESSURA (CM)
1 - PAVIMENTO FLEXÍVEL EXISTENTE	-
2 - IMPRIMADURA LIGANTE BETUMINOSA	
3 - CAMADA DE ROLAMENTO DE C.B.U.Q.	VER LEGENDA
NOTA: A CONTRATADA DEVERÁ OBRIGATORIAMENTE EXECUTAR O NIVELAMENTO DOS POÇOS DE VISITA EXISTENTES NAS VIAS PUBLICAS	

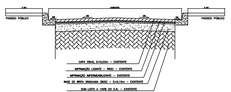

PREFEITURA MUNICIPAL DE SERTÃOZINHO
SERTÃOZINHO - SÃO PAULO

ASSUNTO	ÁREA	FOLHA
RECAPEAMENTO DE VIAS PÚBLICAS	GEOMÉTRICO	01/01


OBJETIVO
RECAPEAMENTO DE VIAS PÚBLICAS

LOCAL
SETOR 806 - RUA UMBERTO MOSSIN E RUA VALDOMIRA PEREIRA

BAIRRO	MUNICÍPIO	UF
JARDIM PORTO SEGURO	SERTÃOZINHO	SP

ESCALA
INDICADAS

SITUAÇÃO

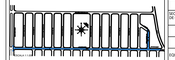

PREFEITO MUNICIPAL	JOSÉ ALBERTO GIMENEZ
SECRETÁRIA	
SECRETÁRIO ADJUNTO DE OBRAS	ENGª. MERCIA GIOVANA PECCIO ROQUES Secretaria Municipal de Planejamento Urbano
EQUIPE TÉCNICA	ENG. ALBERTO DOMINGUES CANOVAS Secret. Adj. Mun. de Obras e Serviços Públicos
EQUIPE TÉCNICA	

ÁREAS

RECAPEAMENTO	Rua Umberto Mossin	7217,36 m²
RECAPEAMENTO	Rua Valdomira Pereira	990,64 m²
RECAPEAMENTO TOTAL		8208,00 m²

REVISÃO: R1

DATA: OUTUBRO/2025

FOLHA: INDICADA

PROJETO

SEPLAN - Secretaria Municipal de Planejamento Urbano
Rua Jordão Borguetti, 250 - Centro Administrativo "PAULO MERLIN" - CEP:14170-120 - Sertãozinho - SP Tel:(16) 2105 1035