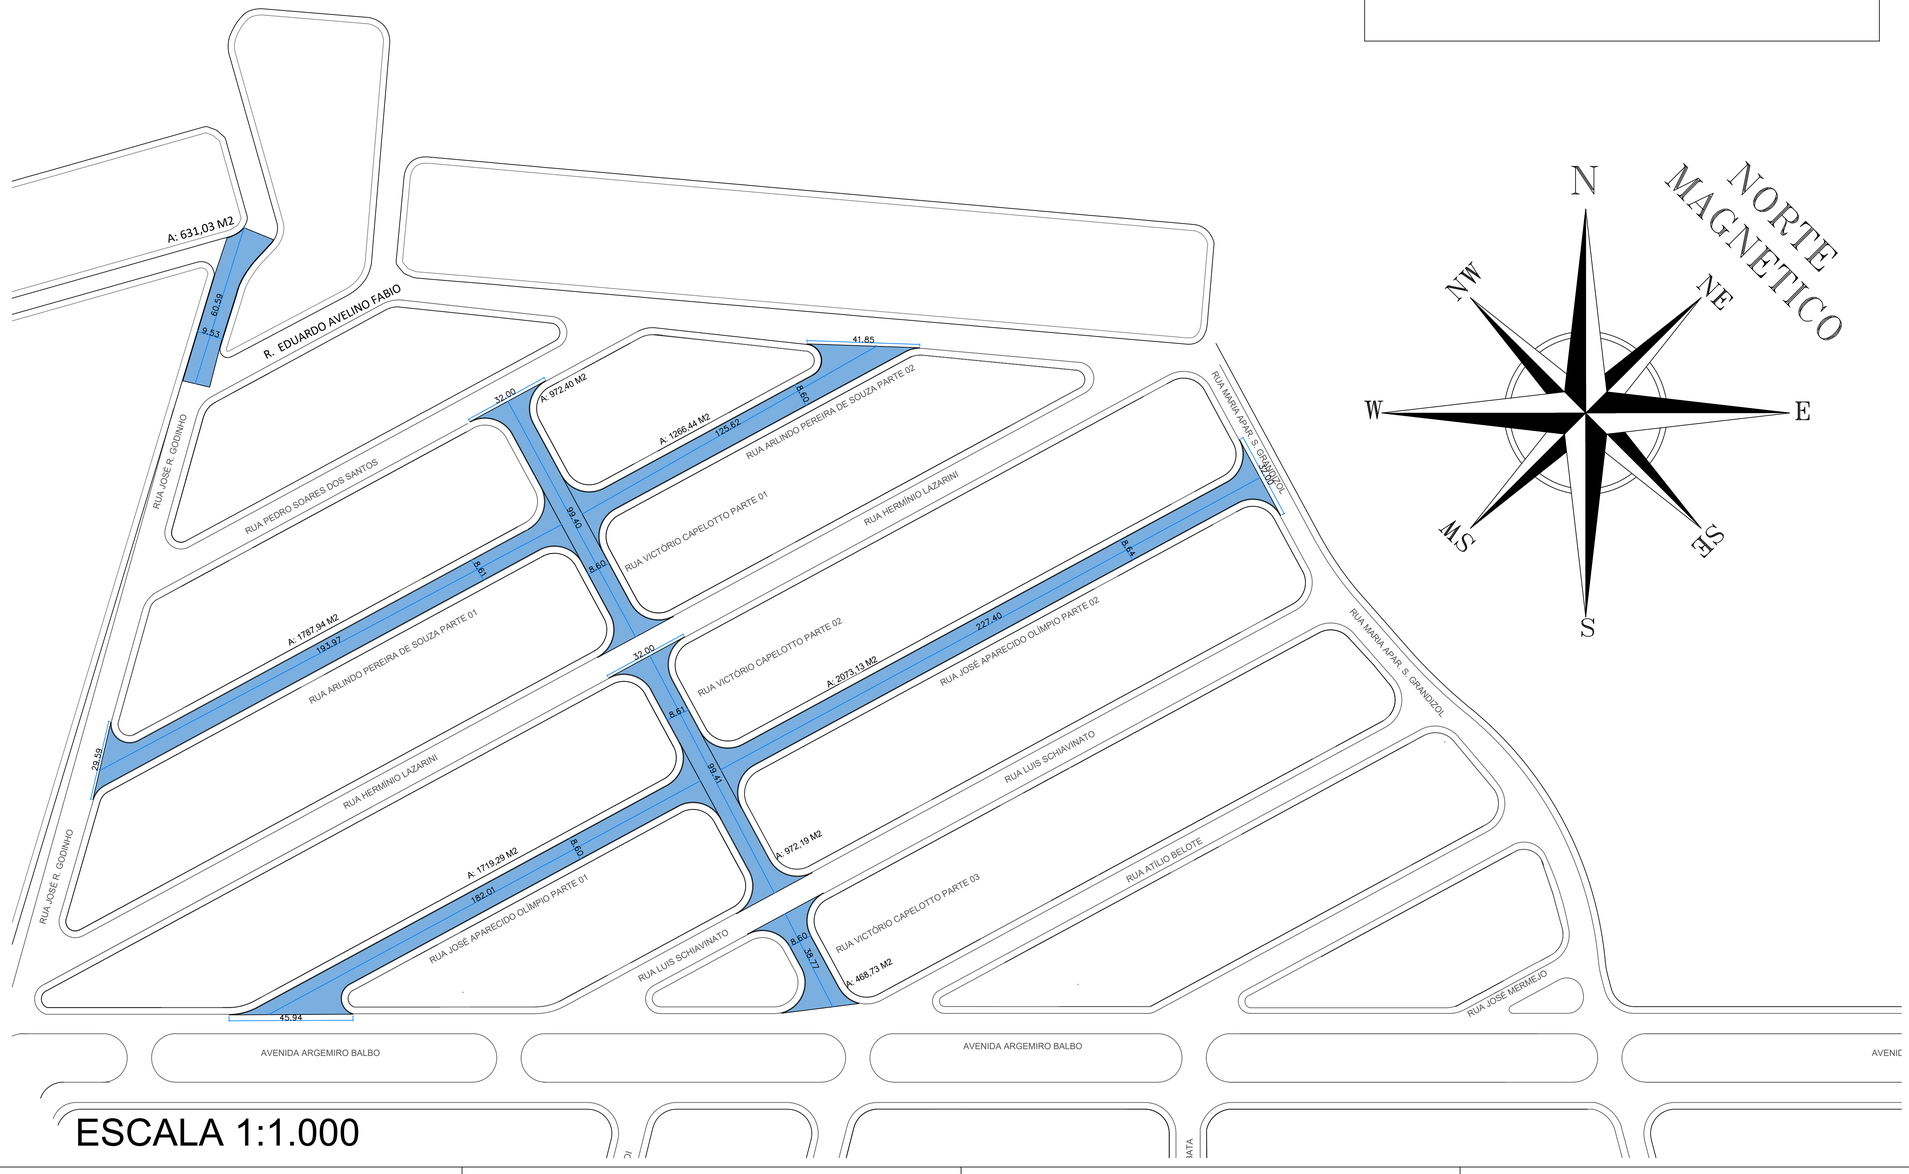


ESCALA 1:1.000


LEGENDA

- RECAPEAMENTO – 2,50 cm
- RECAPEAMENTO – 3,00 cm
- RECAPEAMENTO – FRESAGEM + 3,00 cm

QUANTITATIVOS

RECAPEAMENTO	Rua Arlindo Pereira De Souza - Parte 01	1787,94	m²
RECAPEAMENTO	Rua Arlindo Pereira De Souza - Parte 02	1266,44	m²
RECAPEAMENTO	Rua Victorio Capelotto - Parte 01	972,40	m²
RECAPEAMENTO	Rua Victorio Capelotto - Parte 02	972,19	m²
RECAPEAMENTO	Rua Victorio Capelotto - Parte 03	468,73	m²
RECAPEAMENTO	Rua José Aparecido Olimpio - Parte 01	1719,29	m²
RECAPEAMENTO	Rua José Aparecido Olimpio - Parte 02	2073,13	m²
RECAPEAMENTO	Rua José Godinho	631,03	m²
RECAPEAMENTO TOTAL		9891,15	m²


RECAPEAMENTO ASFÁLTICO SEÇÃO TRANSVERSAL

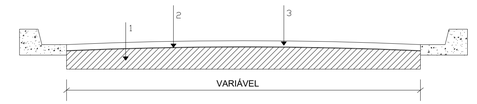

PAVIMENTO	ESPESSURA (CM)
1 - PAVIMENTO FLEXÍVEL EXISTENTE	-
2 - IMPRIMADURA LIGANTE BETUMINOSA	-
3 - CAMADA DE ROLAMENTO DE C.B.U.Q.	VER TABELA
NOTA: A CONTRATADA DEVERÁ OBRIGATORIAMENTE EXECUTAR O NIVELAMENTO DOS POÇOS DE VISITA EXISTENTES NAS VIAS PÚBLICAS	

SEÇÃO TIPO DA PAVIMENTAÇÃO FLEXÍVEL EXISTENTE

SEM ESCALA

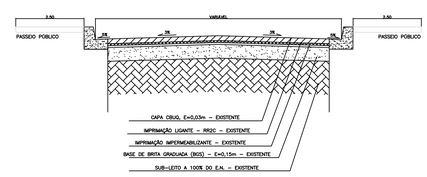


PREFEITURA MUNICIPAL DE SERTÃOZINHO
SERTÃOZINHO - SÃO PAULO

ASSUNTO	ÁREA	FOLHA
RECAPEAMENTO DE VIAS PÚBLICAS	GEOMÉTRICO	01/01

OBJETIVO
RECAPEAMENTO DE VIAS PÚBLICAS
LOCAL
SETOR B13 - CONJ. HABIT. MAURÍLIO BIAGI - COHAB 5
BAIRRO: CONJ. HABIT. MAURÍLIO BIAGI - COHAB 5 | MUNICÍPIO: SERTÃOZINHO | UF: SP
ESCALA
INDICADAS

SITUAÇÃO

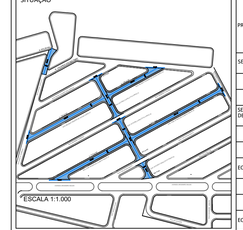

ÁREAS

RECAPEAMENTO	Rua Arlindo Pereira De Souza - Parte 01	1787,94	m²
RECAPEAMENTO	Rua Arlindo Pereira De Souza - Parte 02	1266,44	m²
RECAPEAMENTO	Rua Victorio Capelotto - Parte 01	972,40	m²
RECAPEAMENTO	Rua Victorio Capelotto - Parte 02	972,19	m²
RECAPEAMENTO	Rua Victorio Capelotto - Parte 03	468,73	m²
RECAPEAMENTO	Rua José Aparecido Olimpio - Parte 01	1719,29	m²
RECAPEAMENTO	Rua José Aparecido Olimpio - Parte 02	2073,13	m²
RECAPEAMENTO	Rua José Godinho	631,03	m²
RECAPEAMENTO TOTAL		9891,15	m²

PREFEITO MUNICIPAL	JOSÉ ALBERTO GIMENEZ
SECRETÁRIA	ENGª. MÉRCIA GIOVANA PICCOLI RISQUES Secretária Municipal de Planejamento Urbano
SECRETARIO ADJUNTO DE OBRAS	ENG. ALBERTO DOMINGUEZ CÂNOVAS Secret. Adj. Mun. de Obras e Serviços Públicos
EQUIPE TÉCNICA	
EQUIPE TÉCNICA	

REVISÃO: R1
DATA: OUTUBRO/2025
ESCALA: INDICADA

PROJETO

SEPLAN - Secretaria Municipal de Planejamento Urbano
Rua Jordão Borguetti, 250 - Centro Administrativo "PAULO MERLIN" - CEP:14170-120 - Sertãozinho - SP Tel:(16) 2105 1035