
LEGENDA

- RECAPEAMENTO – 2,50 cm
- RECAPEAMENTO – 3,00 cm
- RECAPEAMENTO – FRESAGEM + 3,00 cm


QUANTITATIVOS

RECAPEAMENTO	Rua Ermando Matrangulo	935,06	m²
RECAPEAMENTO	Rua Pedro Cancian	1248,98	m²
RECAPEAMENTO TOTAL		2184,04	m²

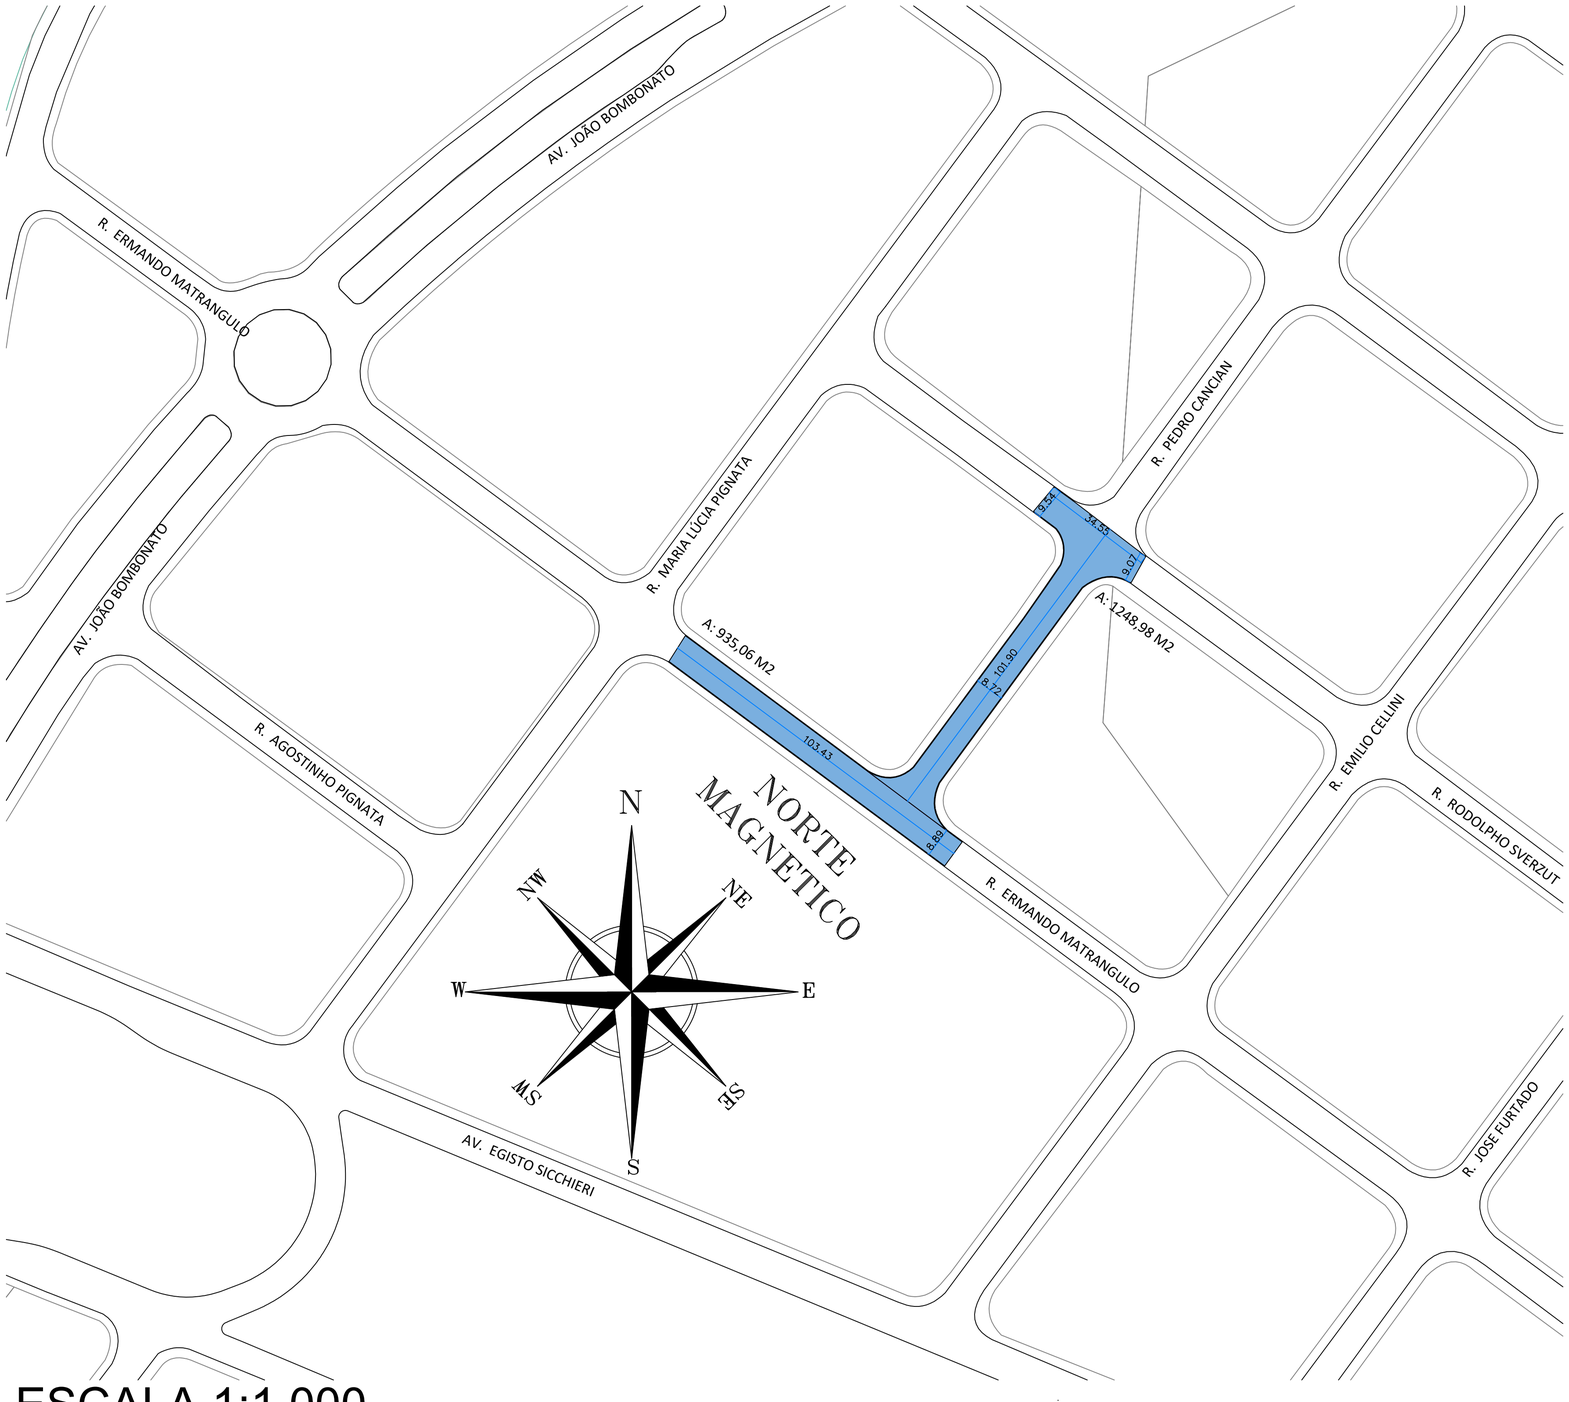


ESCALA 1:1.000

RECAPEAMENTO ASFÁLTICO
SEÇÃO TRANSVERSAL

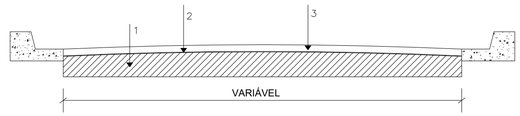

PAVIMENTO	ESPESSURA (CM)
1 - PAVIMENTO FLEXÍVEL EXISTENTE	-
2 - IMPRIMADURA LIGANTE BETUMINOSA	-
3 - CAMADA DE ROLAMENTO DE C.B.U.Q.	VER TABELA
NOTA: A CONTRATADA DEVERÁ OBRIGATORIAMENTE EXECUTAR O NIVELAMENTO DOS POÇOS DE VISITA EXISTENTES NAS VIAS PÚBLICAS	

SEÇÃO TIPO DA PAVIMENTAÇÃO FLEXÍVEL EXISTENTE
SEM ESCALA

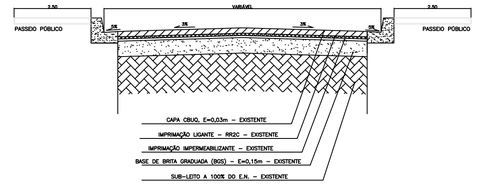

PREFEITURA MUNICIPAL DE SERTÃOZINHO
SERTÃOZINHO - SÃO PAULO

ASSUNTO	ÁREA	FOLHA
RECAPEAMENTO DE VIAS PÚBLICAS	GEOMÉTRICO	01/01


OBJETIVO
RECAPEAMENTO DE VIAS PÚBLICAS

LOCAL
SETOR C06 - RUA ERMANDO MATRANGULO E RUA PEDRO CANCIAN

BAIRRO	MUNICÍPIO	UF
JARDIM ATHENAS	SERTÃOZINHO	SP

ESCALA
INDICADAS

SITUAÇÃO

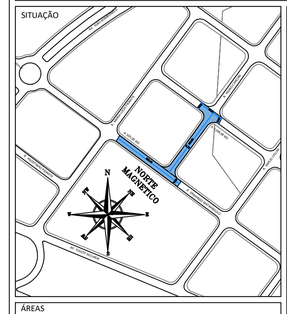

PREFEITO MUNICIPAL	JOSÉ ALBERTO GIMENEZ
SECRETÁRIA	ENGª. MÉRCIA GIOVANA PICCOLI RISQUES Secretária Municipal de Planejamento Urbano
SECRETARIO ADJUNTO DE OBRAS	ENG. ALBERTO DOMINGUEZ CÂNOVAS Secret. Adj. Mun. de Obras e Serviços Públicos
EQUIPE TÉCNICA	
EQUIPE TÉCNICA	

ÁREAS

RECAPEAMENTO	Rua Ermando Matrangulo	935,06	m²
RECAPEAMENTO	Rua Pedro Cancian	1248,98	m²
RECAPEAMENTO TOTAL		2184,04	m²

REVISÃO	DATA	ESCALA
R1	OUTUBRO/2025	INDICADA

PROJETO

SEPLAN - Secretaria Municipal de Planejamento Urbano
Rua Jordão Borguetti, 250 - Centro Administrativo "PAULO MERLIN" - CEP:14170-120 - Sertãozinho - SP Tel:[16] 2105 1035