
LEGENDA

- RECAPEAMENTO – 2,50 cm
- RECAPEAMENTO – 3,00 cm
- RECAPEAMENTO – FRESAGEM + 3,00 cm

QUANTITATIVOS


RECAPEAMENTO	Rua Olimpyo Bartoletti - Parte 01	987,96	m²
RECAPEAMENTO	Rua Olimpyo Bartoletti - Parte 02	1.685,13	m²
RECAPEAMENTO	Rua Miguel Jambre - Parte 01	993,57	m²
RECAPEAMENTO	Rua Miguel Jambre - Parte 02	1.682,20	m²
RECAPEAMENTO	Rua Anselmo Rossi	2.655,69	m²
RECAPEAMENTO TOTAL		8.004,55	m²


RECAPEAMENTO ASFÁLTICO
SEÇÃO TRANSVERSAL

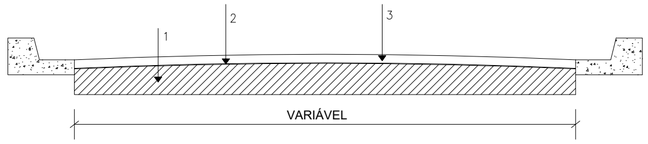

PAVIMENTO	ESPESSURA (CM)
1 - PAVIMENTO FLEXÍVEL EXISTENTE	-
2 - IMPRIMADURA LIGANTE BETUMINOSA	-
3 - CAMADA DE ROLAMENTO DE C.B.U.Q.	CONFORME LEGENDA
NOTA: A CONTRATADA DEVERÁ OBRIGATORIAMENTE EXECUTAR O NIVELAMENTO DOS POÇOS DE VISITA EXISTENTES NAS VIAS PÚBLICAS	

SEÇÃO TIPO DA PAVIMENTAÇÃO FLEXÍVEL EXISTENTE
SEM ESCALA

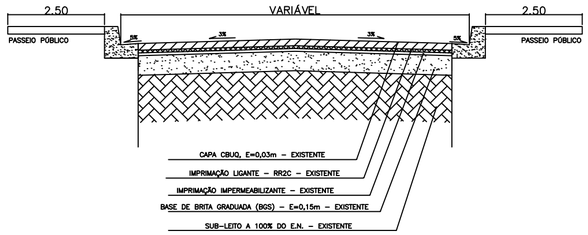

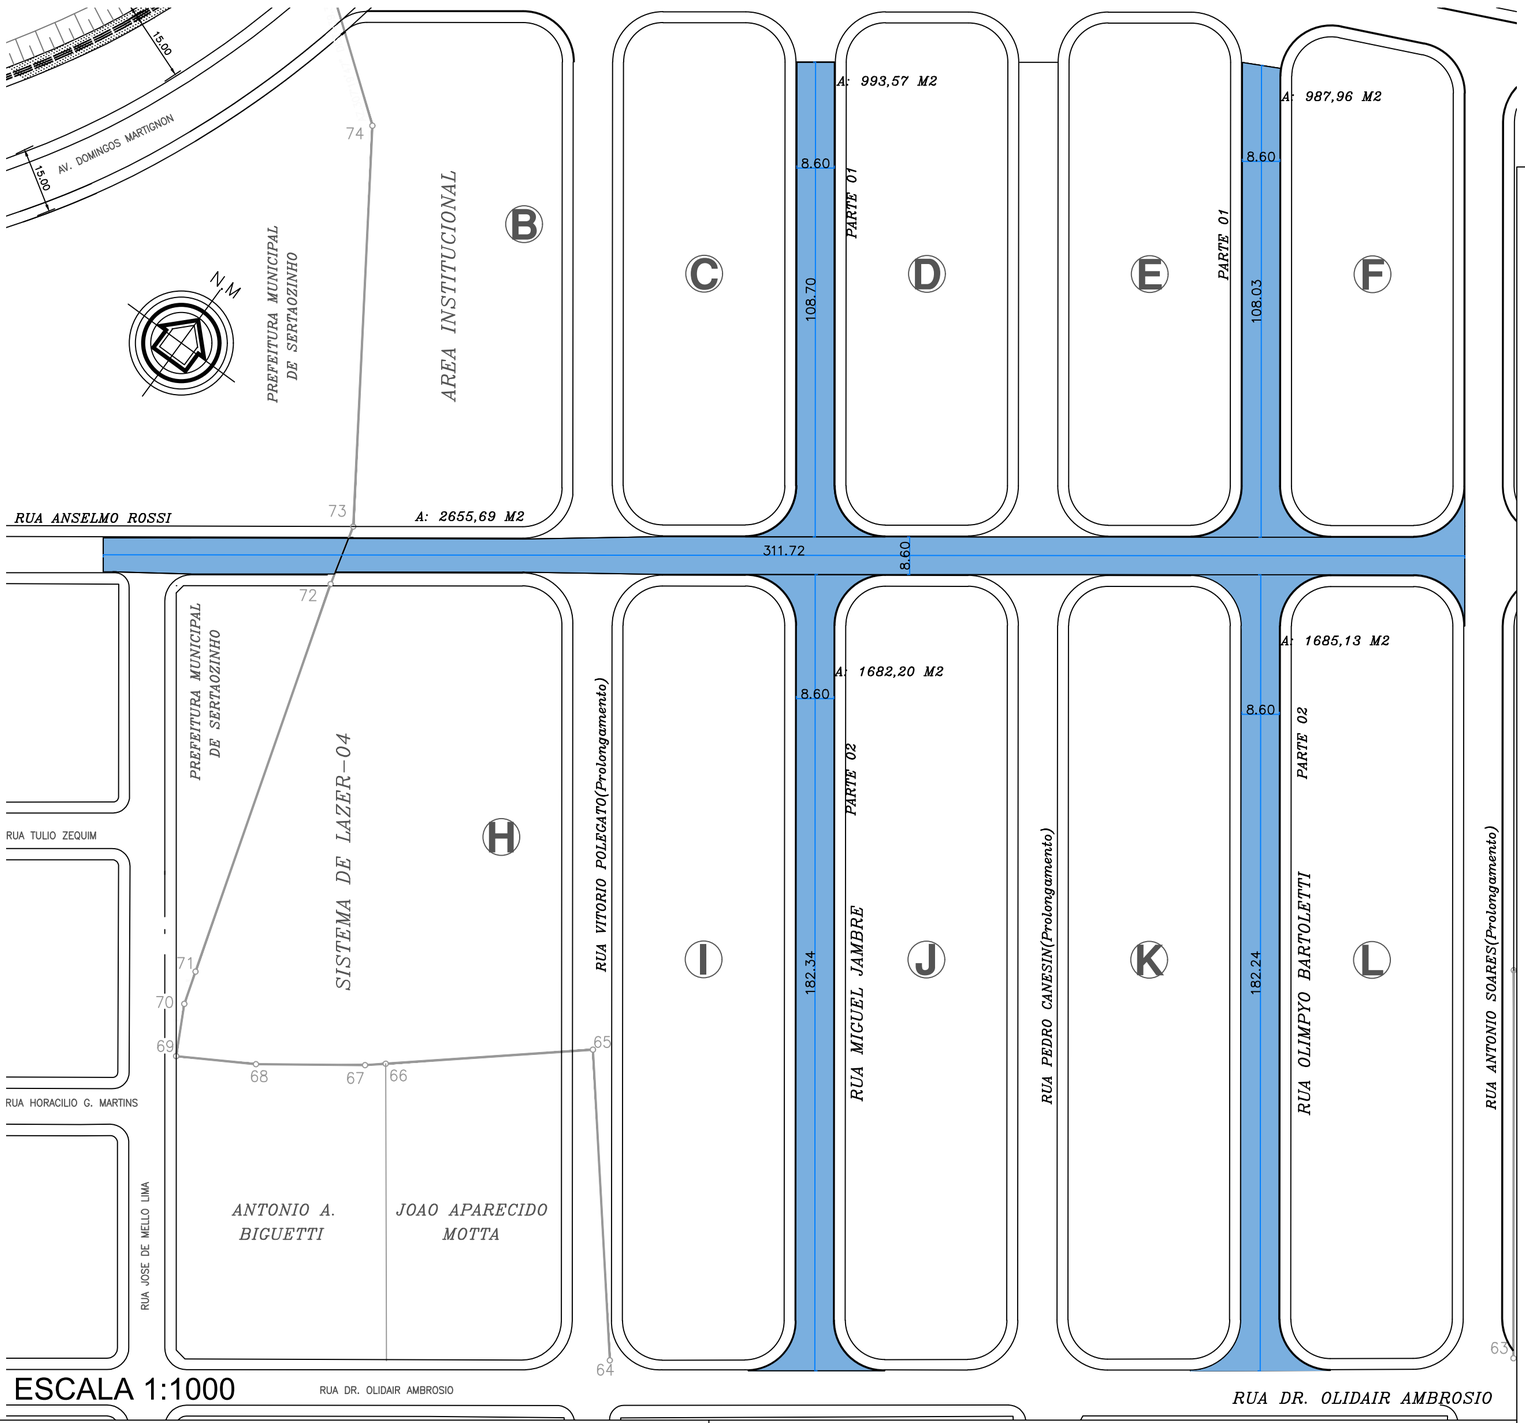

ESCALA 1:1000

PREFEITURA MUNICIPAL DE SERTÃOZINHO
SERTÃOZINHO - SÃO PAULO

ASSUNTO	ÁREA	FOLHA
RECAPEAMENTO DE VIAS PÚBLICAS	GEOMÉTRICO	01/01


OBJETIVO
RECAPEAMENTO DE VIAS PÚBLICAS

LOCAL
SETOR F02 - JARDIM OURO PRETO

BAIRRO	MUNICÍPIO	UF
JARDIM OURO PRETO	SERTÃOZINHO	SP

ESCALA
INDICADAS

SITUAÇÃO

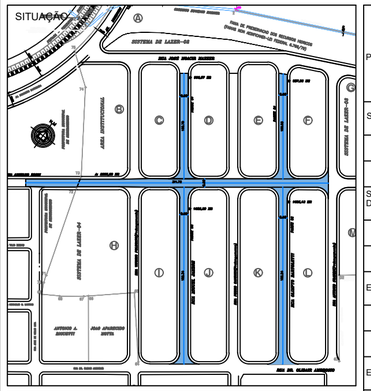

ÁREAS

RECAPEAMENTO	Rua Olimpyo Bartoletti - Parte 01	987,96	m²
RECAPEAMENTO	Rua Olimpyo Bartoletti - Parte 02	1.685,13	m²
RECAPEAMENTO	Rua Miguel Jambre - Parte 01	993,57	m²
RECAPEAMENTO	Rua Miguel Jambre - Parte 02	1.682,20	m²
RECAPEAMENTO	Rua Anselmo Rossi	2.655,69	m²
RECAPEAMENTO TOTAL		8.004,55	m²

PREFEITO MUNICIPAL	JOSÉ ALBERTO GIMENEZ
SECRETÁRIA	ENGª. MÉRCIA GIOVANA PICCOLI RISQUES Secretária Municipal de Planejamento Urbano
SECRETARIO ADJUNTO DE OBRAS	ENG. ALBERTO DOMINGUEZ CÂNOVAS Secret. Adj. Mun. de Obras e Serviços Públicos
EQUIPE TÉCNICA	
EQUIPE TÉCNICA	

REVISÃO
R1

DATA
OUTUBRO/2025

ESCALA
INDICADA

PROJETO

SEPLAN - Secretaria Municipal de Planejamento Urbano
Rua Jordão Borguetti, 250 - Centro Administrativo "PAULO MERLIN" - CEP:14170-120 - Sertãozinho - SP Tel:[16] 2105 1035