
LEGENDA

- RECAPEAMENTO – 2,50 cm
- RECAPEAMENTO – 3,00 cm
- RECAPEAMENTO – FRESAGEM + 3,00 cm

QUANTITATIVOS

RECAPEAMENTO	Rua José Ferrante	3.574,68	m²
RECAPEAMENTO TOTAL		3.574,68	m²


RECAPEAMENTO ASFÁLTICO
SEÇÃO TRANSVERSAL

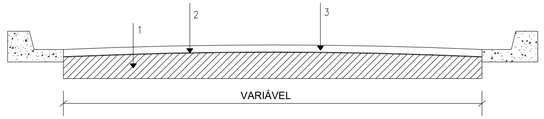


PAVIMENTO	ESPESSURA (CM)
1 - PAVIMENTO FLEXÍVEL EXISTENTE	-
2 - IMPRIMADURA LIGANTE BETUMINOSA	-
3 - CAMADA DE ROLAMENTO DE C.B.U.Q.	CONFORME LEGENDA
NOTA: A CONTRATADA DEVERÁ OBRIGATORIAMENTE EXECUTAR O NIVELAMENTO DOS POÇOS DE VISITA EXISTENTES NAS VIAS PÚBLICAS	

SEÇÃO TIPO DA PAVIMENTAÇÃO FLEXÍVEL EXISTENTE

SEM ESCALA

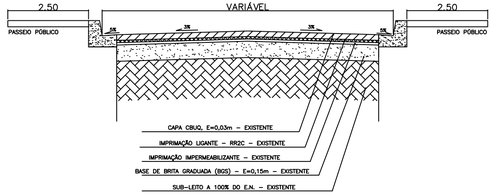

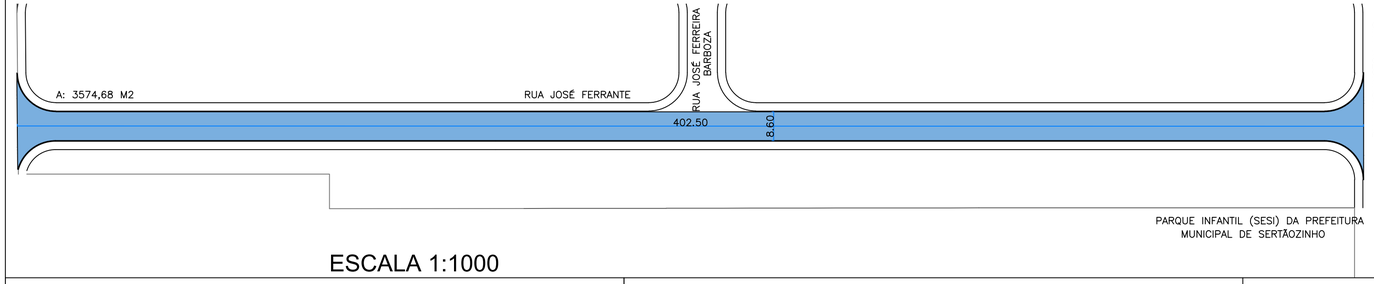


ESCALA 1:1000

PREFEITURA MUNICIPAL DE SERTÃOZINHO
SERTÃOZINHO – SÃO PAULO

ASSUNTO: RECAPEAMENTO DE VIAS PÚBLICAS
ÁYREA: GEOMÉTRICO
FOLHA: 01/01

OBJETIVO: RECAPEAMENTO DE VIAS PÚBLICAS
LOCAL: SETOR F06 PARTE 01 – RUA JOSÉ FERRANTE
BAIRRO: JARDIM HELENA
MUNICIPIO: SERTÃOZINHO
UF: SP
ESCALA: INDICADAS

SITUAÇÃO

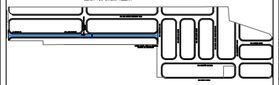

PREFEITO MUNICIPAL	JOSÉ ALBERTO GIMENEZ
SECRETÁRIA	ENGª. MÉRCIA GIOVANA PICCOLI RISQUES Secretária Municipal de Planejamento Urbano
SECRETARIO ADJUNTO DE OBRAS	ENG. ALBERTO DOMINGUEZ CÂNOVAS Secret. Adj. Mun. de Obras e Serviços Públicos
EQUIPE TÉCNICA	
EQUIPE TÉCNICA	

ÁREAS

RECAPEAMENTO	Rua José Ferrante	3.574,68	m²
RECAPEAMENTO TOTAL		3.574,68	m²

REVISÃO: R1
DATA: OUTUBRO/2025
ESCALA: INDICADA

PROJETO

SEPLAN – Secretaria Municipal de Planejamento Urbano
Rua Jordão Borguetti, 250 – Centro Administrativo "PAULO MERLIN" – CEP:14170-120 – Sertãozinho – SP Tel:[16] 2105 1035