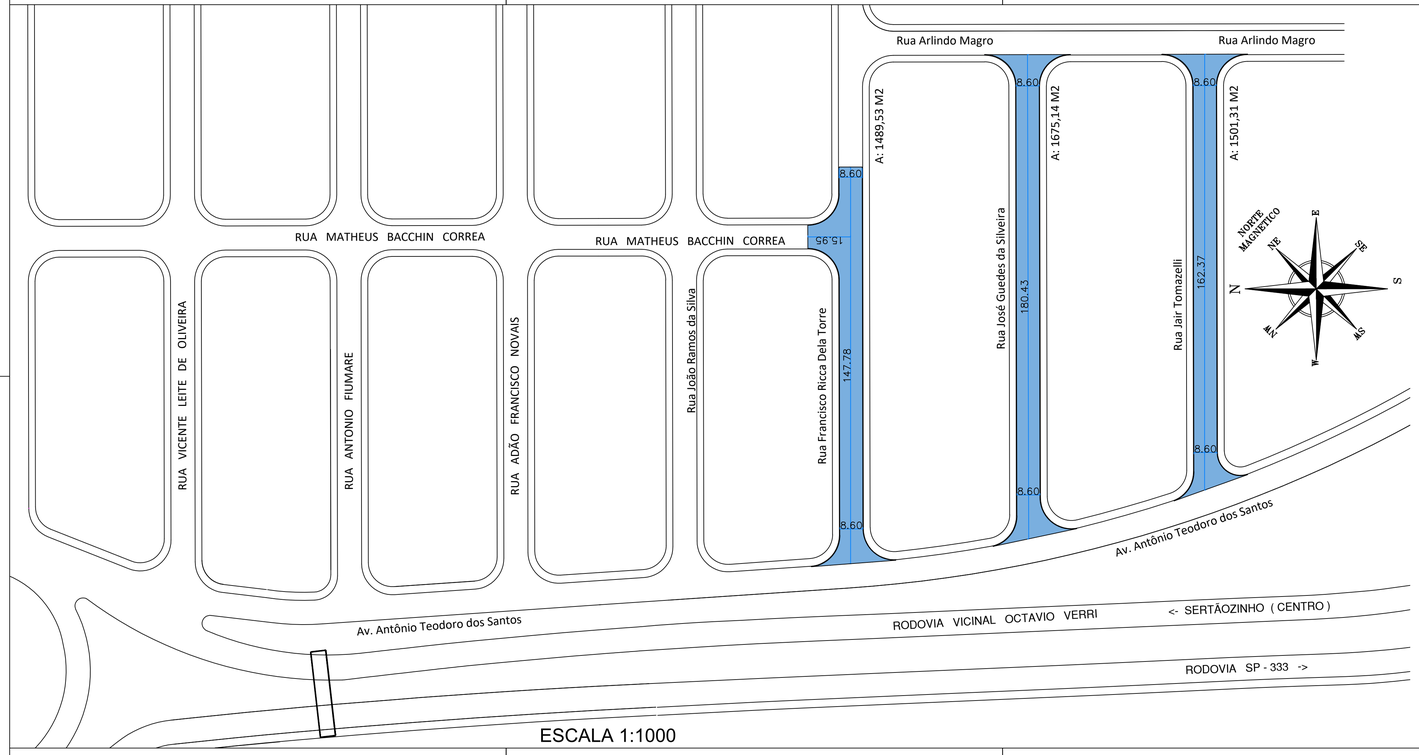



LEGENDA

- RECAPEAMENTO – 2,50 cm
- RECAPEAMENTO – 3,00 cm
- RECAPEAMENTO – FRESAGEM + 3,00 cm

QUANTITATIVOS

RECAPEAMENTO	Rua Francisco Ricca Dela Torre	1.489,53 m²
RECAPEAMENTO	Rua José Guedes da Silveira	1.675,14 m²
RECAPEAMENTO	Rua Jair Tomazelli	1.501,31 m²
RECAPEAMENTO TOTAL		4.665,98 m²


RECAPEAMENTO ASFÁLTICO
SEÇÃO TRANSVERSAL

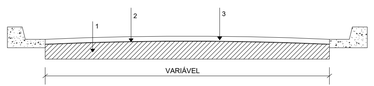

PAVIMENTO	ESPESSURA (CM)
1 - PAVIMENTO FLEXÍVEL EXISTENTE	-
2 - IMPRIMADURA LIGANTE BETUMINOSA	-
3 - CAMADA DE ROLAMENTO DE C.B.U.Q.	CONFORME LEGENDA
NOTA: A CONTRATADA DEVERÁ OBRIGATORIAMENTE EXECUTAR O NIVELAMENTO DOS POÇOS DE VISITA EXISTENTES NAS VIAS PÚBLICAS	

SEÇÃO TIPO DA PAVIMENTAÇÃO FLEXÍVEL EXISTENTE

SEM ESCALA

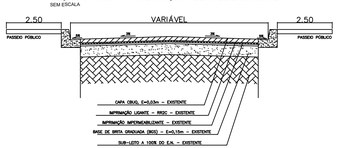

PREFEITURA MUNICIPAL DE SERTÃOZINHO
SERTÃOZINHO - SÃO PAULO


ASSUNTO	ÁREA	FOLHA
RECAPEAMENTO DE VIAS PÚBLICAS	GEOMÉTRICO	01/01

OBJETIVO
RECAPEAMENTO DE VIAS PÚBLICAS
LOCAL
SETOR G08 FASE 2 - PARQUE DAS AROEIRAS

BAIRRO	MUNICIPIO	UF
PARQUE DAS AROEIRAS	SERTÃOZINHO	SP

ESCALA
INDICADAS

SITUAÇÃO

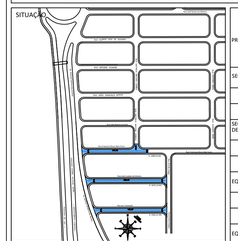

PREFEITO MUNICIPAL	JOSÉ ALBERTO GIMENEZ
SECRETÁRIA	
SECRETARIO ADJUNTO DE OBRAS	ENGº. MÉRCIA GIOVANA PICCOLI RISQUES Secretária Municipal de Planejamento Urbano
EQUIPE TÉCNICA	ENG. ALBERTO DOMINGUEZ CÂNOVAS Secret. Adj. Mun. de Obras e Serviços Públicos
EQUIPE TÉCNICA	

ÁREAS

RECAPEAMENTO	Rua Francisco Ricca Dela Torre	1.489,53 m²
RECAPEAMENTO	Rua José Guedes da Silveira	1.675,14 m²
RECAPEAMENTO	Rua Jair Tomazelli	1.501,31 m²
RECAPEAMENTO TOTAL		4.665,98 m²

REVISÃO	R1
DATA	OUTUBRO/2025
ESCALA	INDICADA

PROJETO

SEPLAN - Secretaria Municipal de Planejamento Urbano
Rua Jordão Borguetti, 250 - Centro Administrativo "PAULO MERLIN" - CEP:14170-120 - Sertãozinho - SP Tel:(16) 2105 1035