


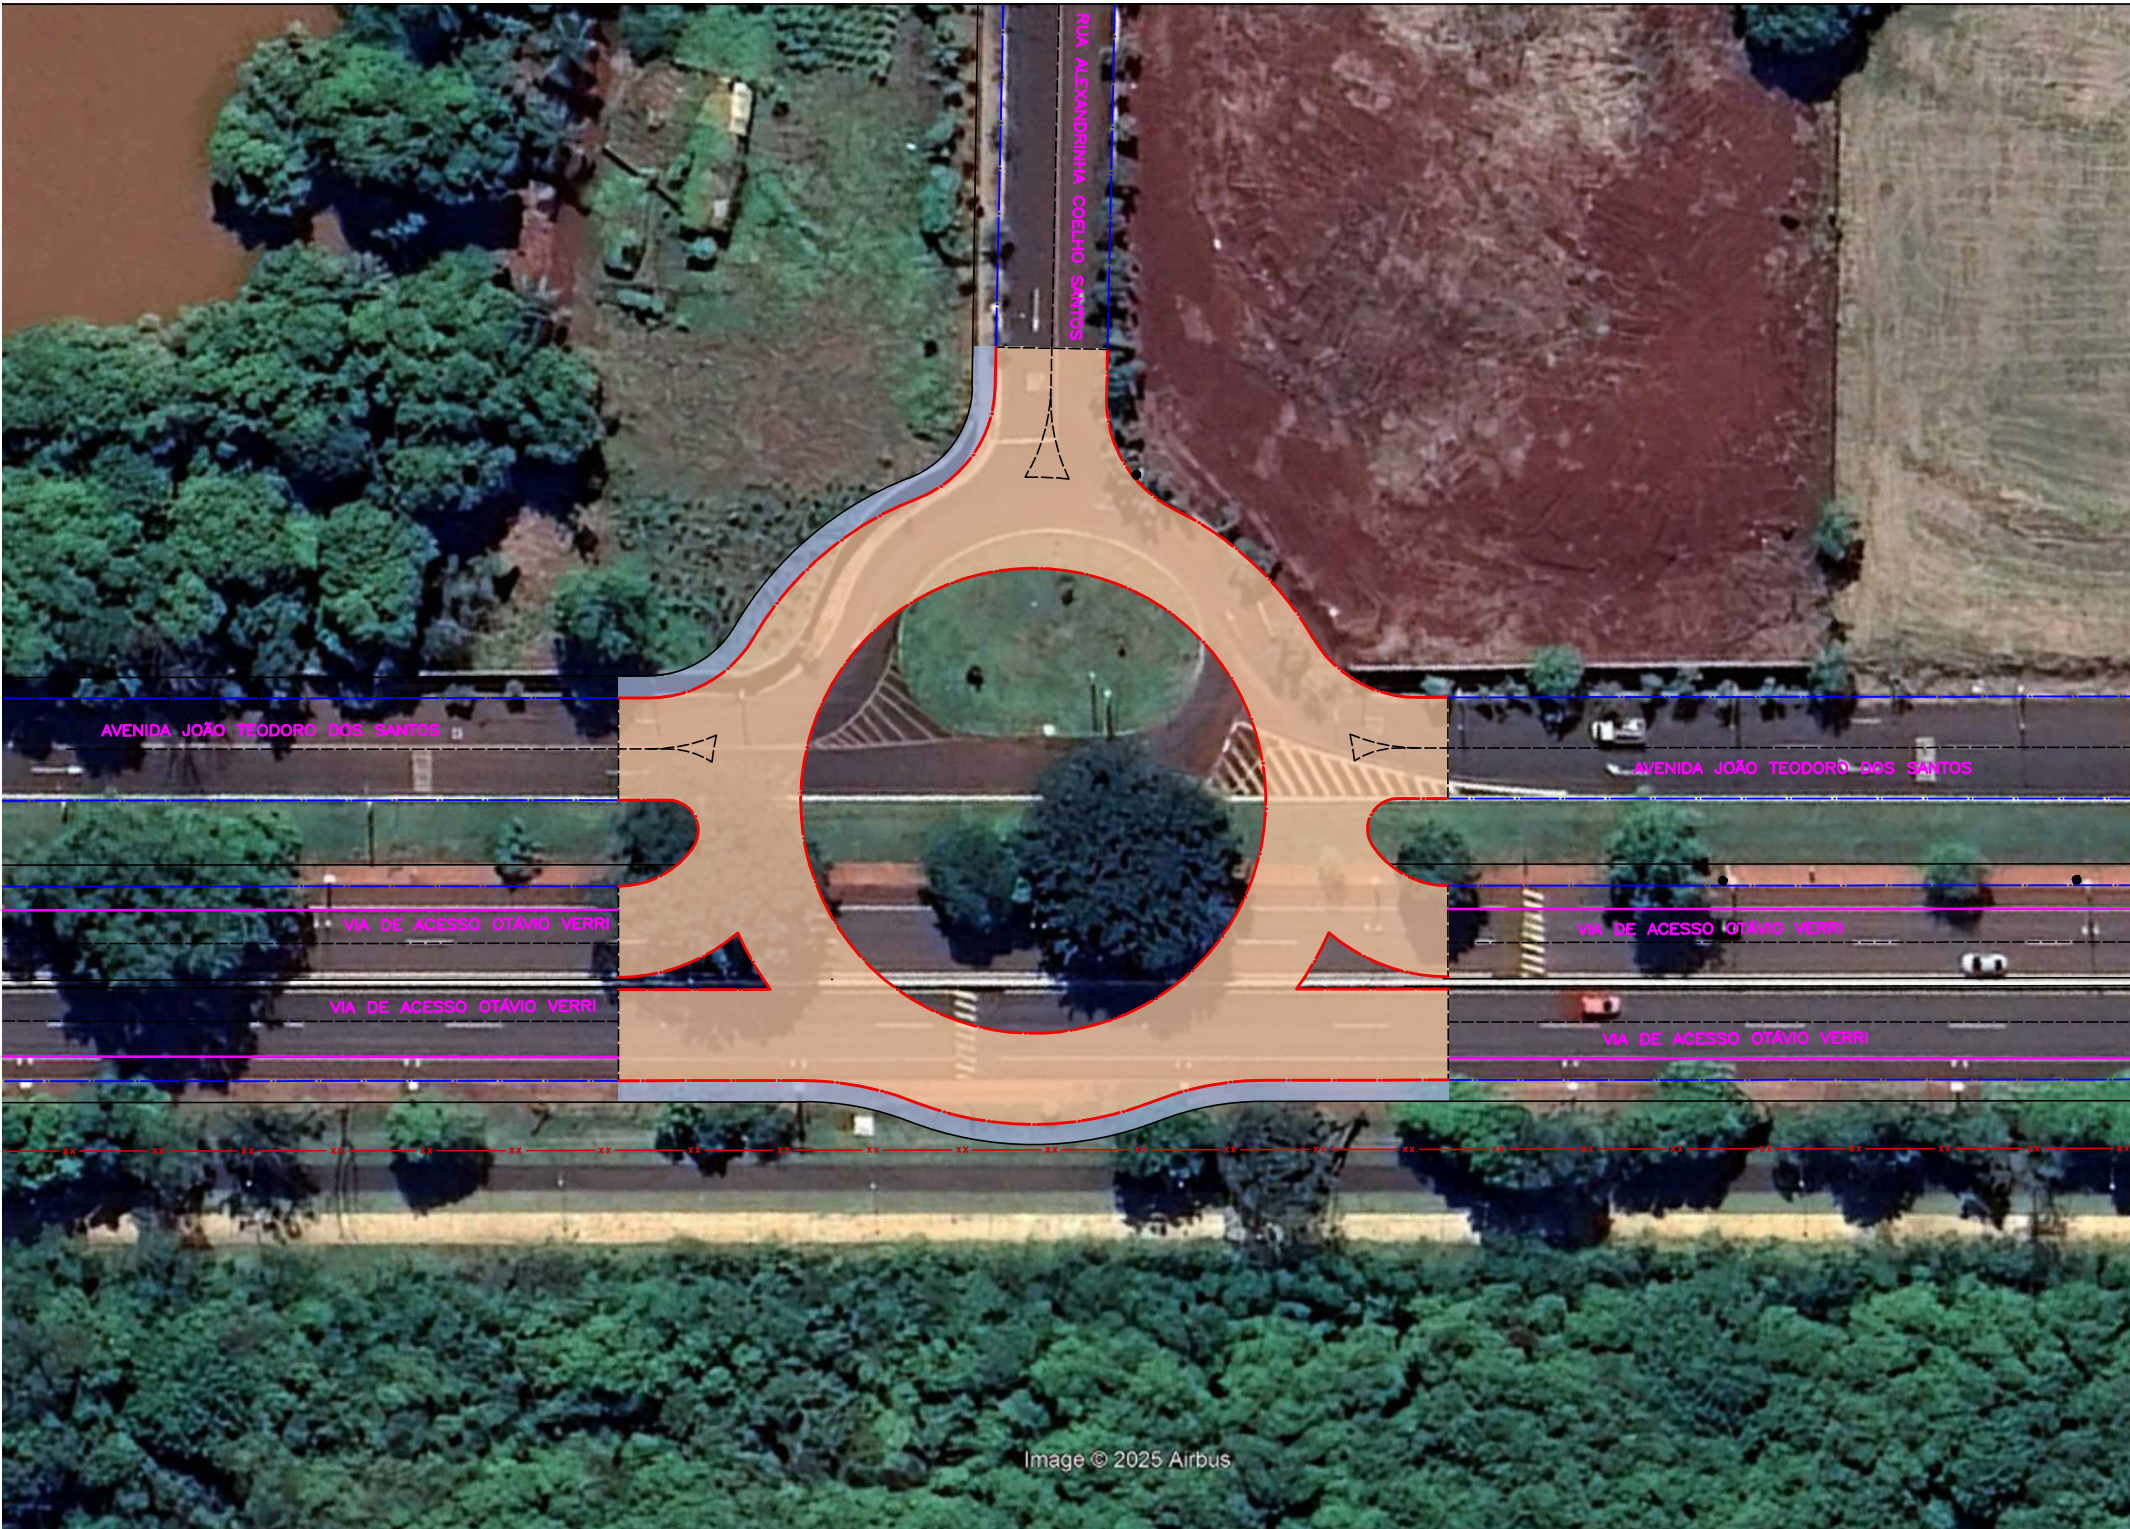

ESTUDO VIÁRIO

FOLHA
UNICA

ROTATÓRIA DA VIA DE ACESSO OCTÁVIO VERRI COM RUA ALEXANDRINHA COELHO SANTOS - JD. CANAÃ

LOCAL

PREFEITURA MUNICIPAL DE SERTÃOZINHO

PROPRIETÁRIO

SEM ESCALA

ESCALAS

SERTÃOZINHO - SP

CIDADE

PLANTA DE SITUAÇÃO

PROPRIETARIO	Prefeitura Municipal de Sertãozinho
AUTOR DO ESTUDO	
CAU A83978-7	
RRT	Arq. Giovana Pignata Mazer Schiavinato
RESPONSAVEL TECNICO	

QUADRO DE ÁREAS

EXECUÇÃO DE PAVIMENTO (TIPO AVENIDA)	2.504,52 m2
REMOÇÃO DE PAVIMENTO	2.818,74 m2
REMOÇÃO DE CALÇADA	462,16 m2
REMOÇÃO DE GUIA E SARJETA	439,16 m
EXECUÇÃO DE GUIA E SARJETA	444,07 m
EXECUÇÃO DE CALÇADA	288,47 m2
GRAMA TIPO BATATAIS	1.656,88 m2
REPOSICIONAMENTO DE POSTE DE CONCRETO	7 UNID.
BOCA DE LOBO DUPLA	9 UNID.
TUDO DE CONCRETO Ø 0,40m	149,00 m
TUDO DE CONCRETO Ø ,60m	96,00 m
POÇO DE VISITA	2 UNID.