


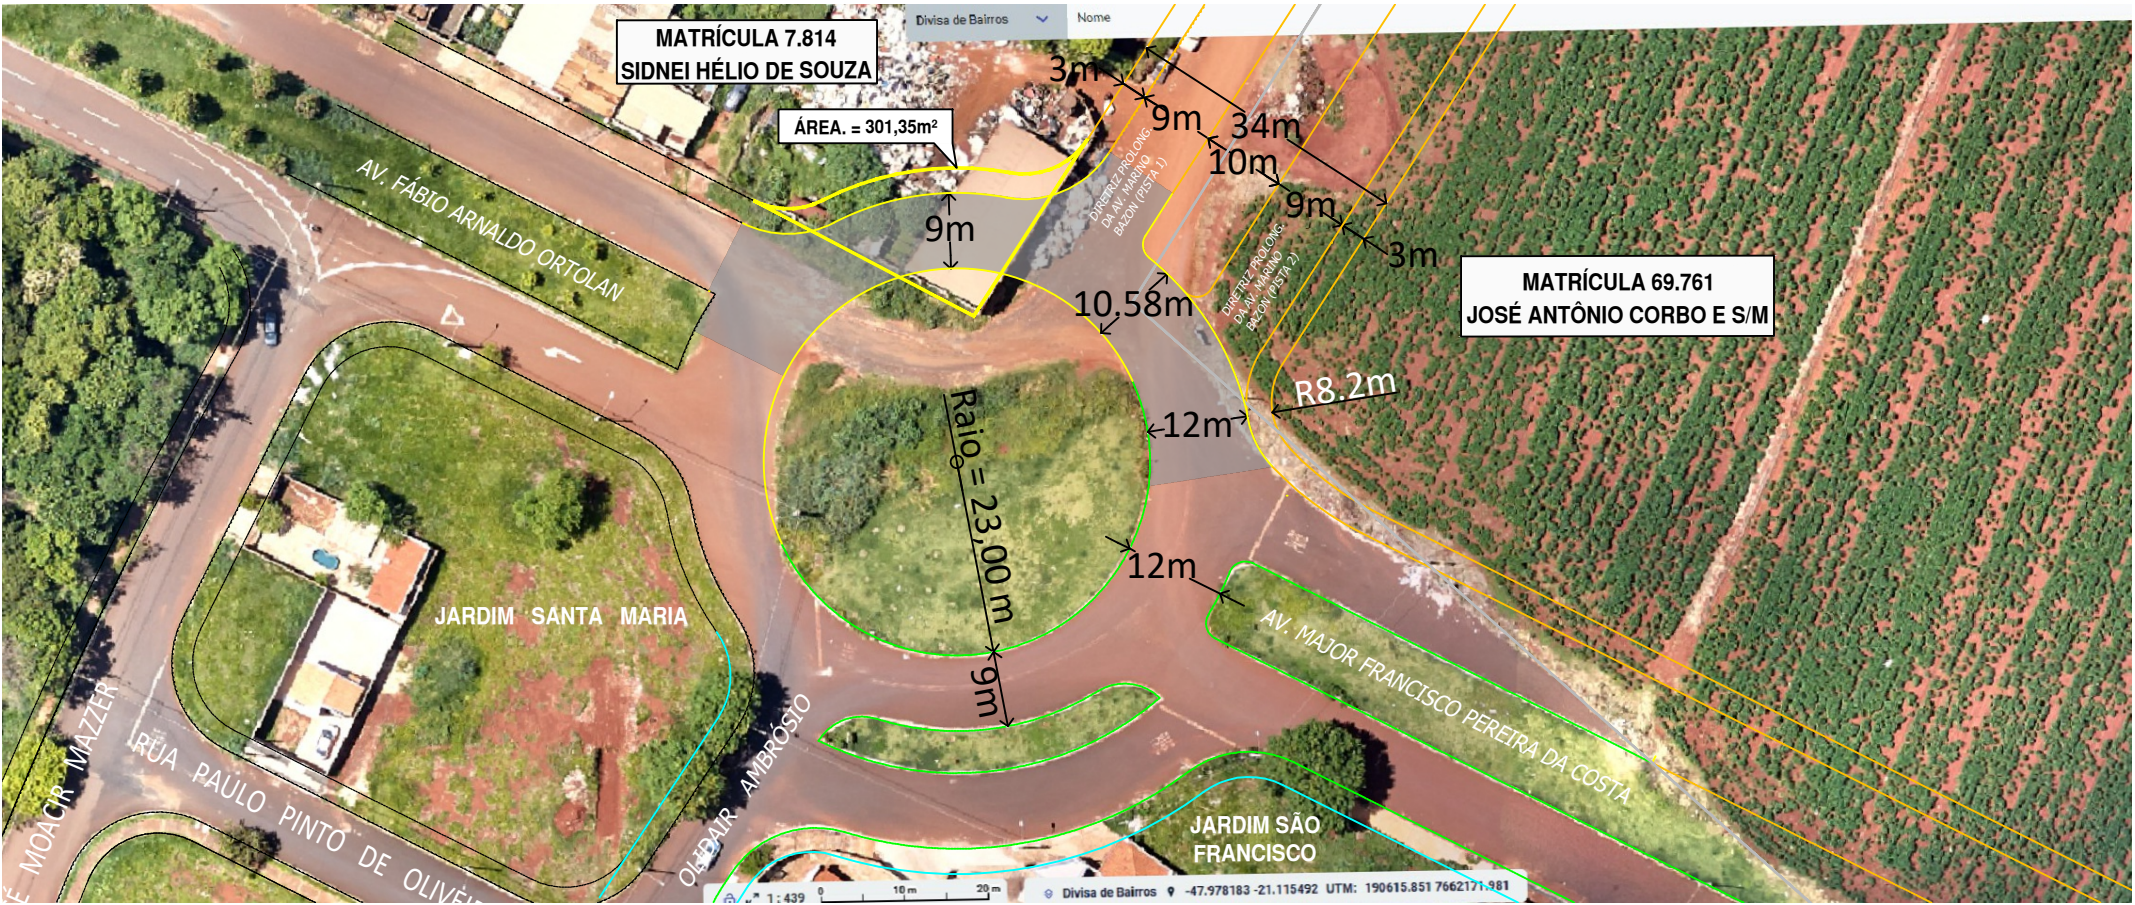

ESTUDO VIÁRIO

FOLHA
UNICA

ROTATÓRIA NA RUA DR. OLIDAIR AMBRÓSIO COM AV. MAJOR FRANCISCO PEREIRA DA COSTA - JARDIM SÃO FRANCISCO
LOCAL

PREFEITURA MUNICIPAL DE SERTÃOZINHO
PROPRIETÁRIO

SEM ESCALA
ESCALAS

SERTÃOZINHO - SP
CIDADE

PLANTA DE SITUAÇÃO	PROPRIETARIO	Prefeitura Municipal de Sertãozinho
	AUTOR DO ESTUDO	
	CAU A83978-7	
	RRT	Arq. Giovana Pignata Mazer Schiavinato
	RESPONSAVEL TECNICO	

QUADRO DE ÁREAS

DESAPROPRIAÇÃO MATRÍCULA 7.814	301,35m²
ÁREA APROXIMADA DE PAVIMENTO A EXECUTAR	916,23m²
METRAGEM APROXIMADA DE GUIAS E SARJETAS A EXECUTAR	158,34m