



PRAÇA PROFº JOAQUIM
VIEIRA PINHEIRO

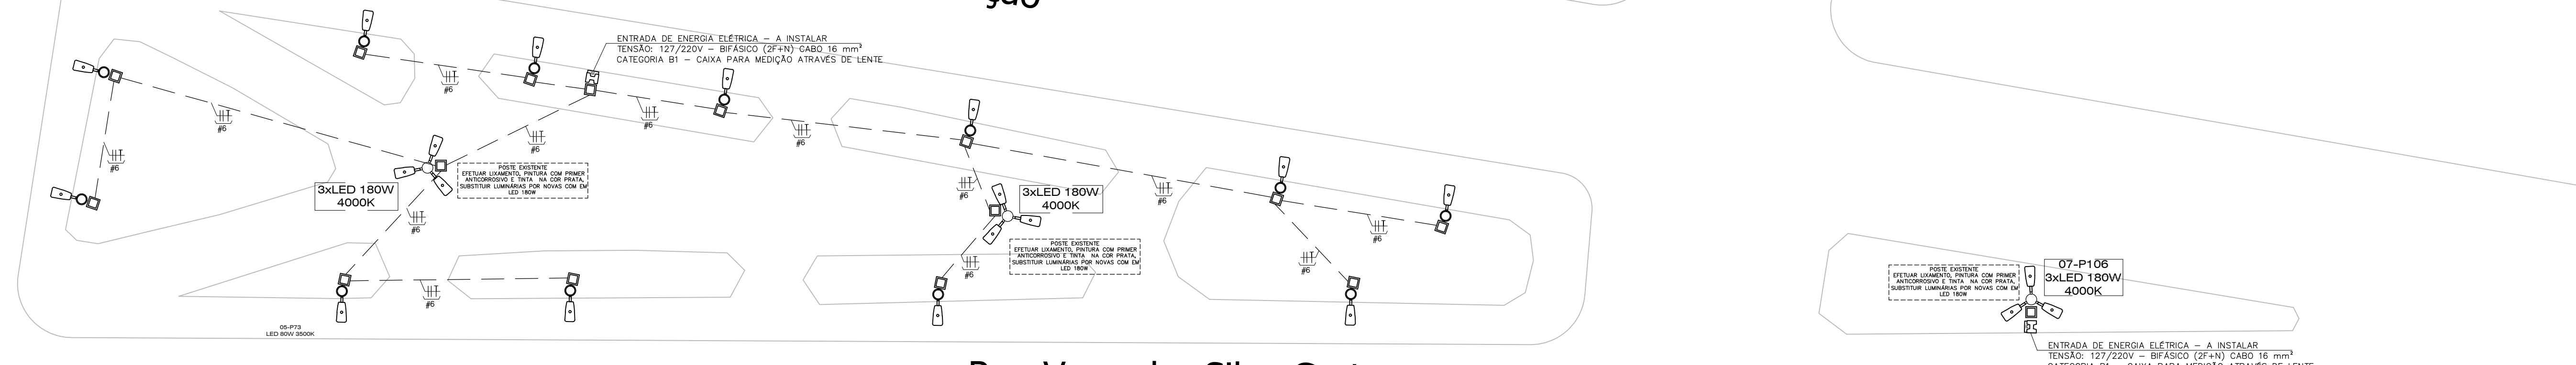

Rua Vereador Silva Grota

CIRCUITOS ELÉTRICOS - PRAÇA PROFº JOAQUIM VIEIRA PINHEIRO

ESCALA 1/200

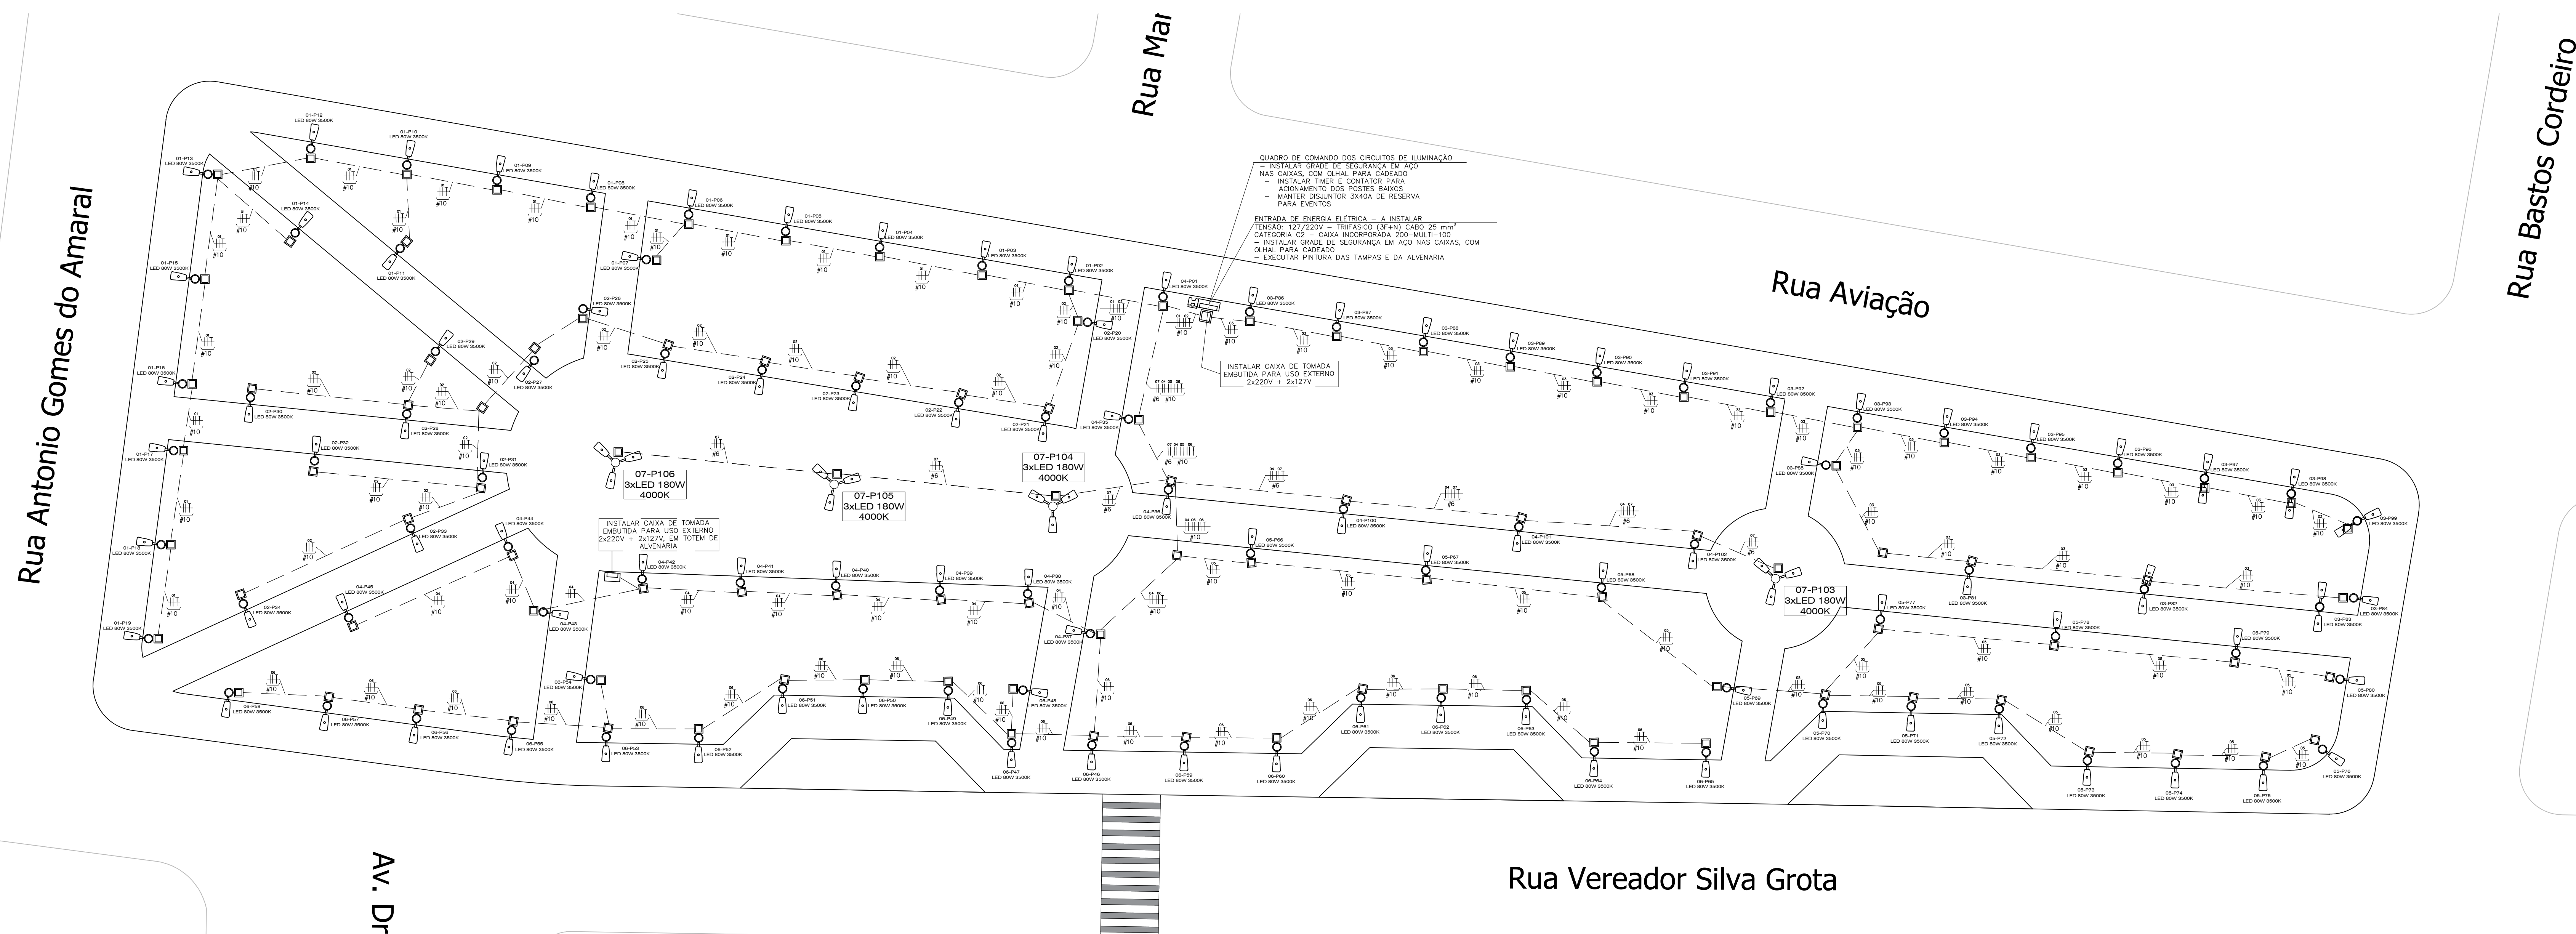


Rua Vereador Silva Grota

CIRCUITOS ELÉTRICOS - PRAÇA DIOGO JÚNIOR


ESCALA 1/200




CAIXA DE TOMADA PARA USO AO TEMPO
 INSTALAR UMA CAIXA DUPLA COM 2x127 V
 E UMA CAIXA DUPLA COM 2x220 V

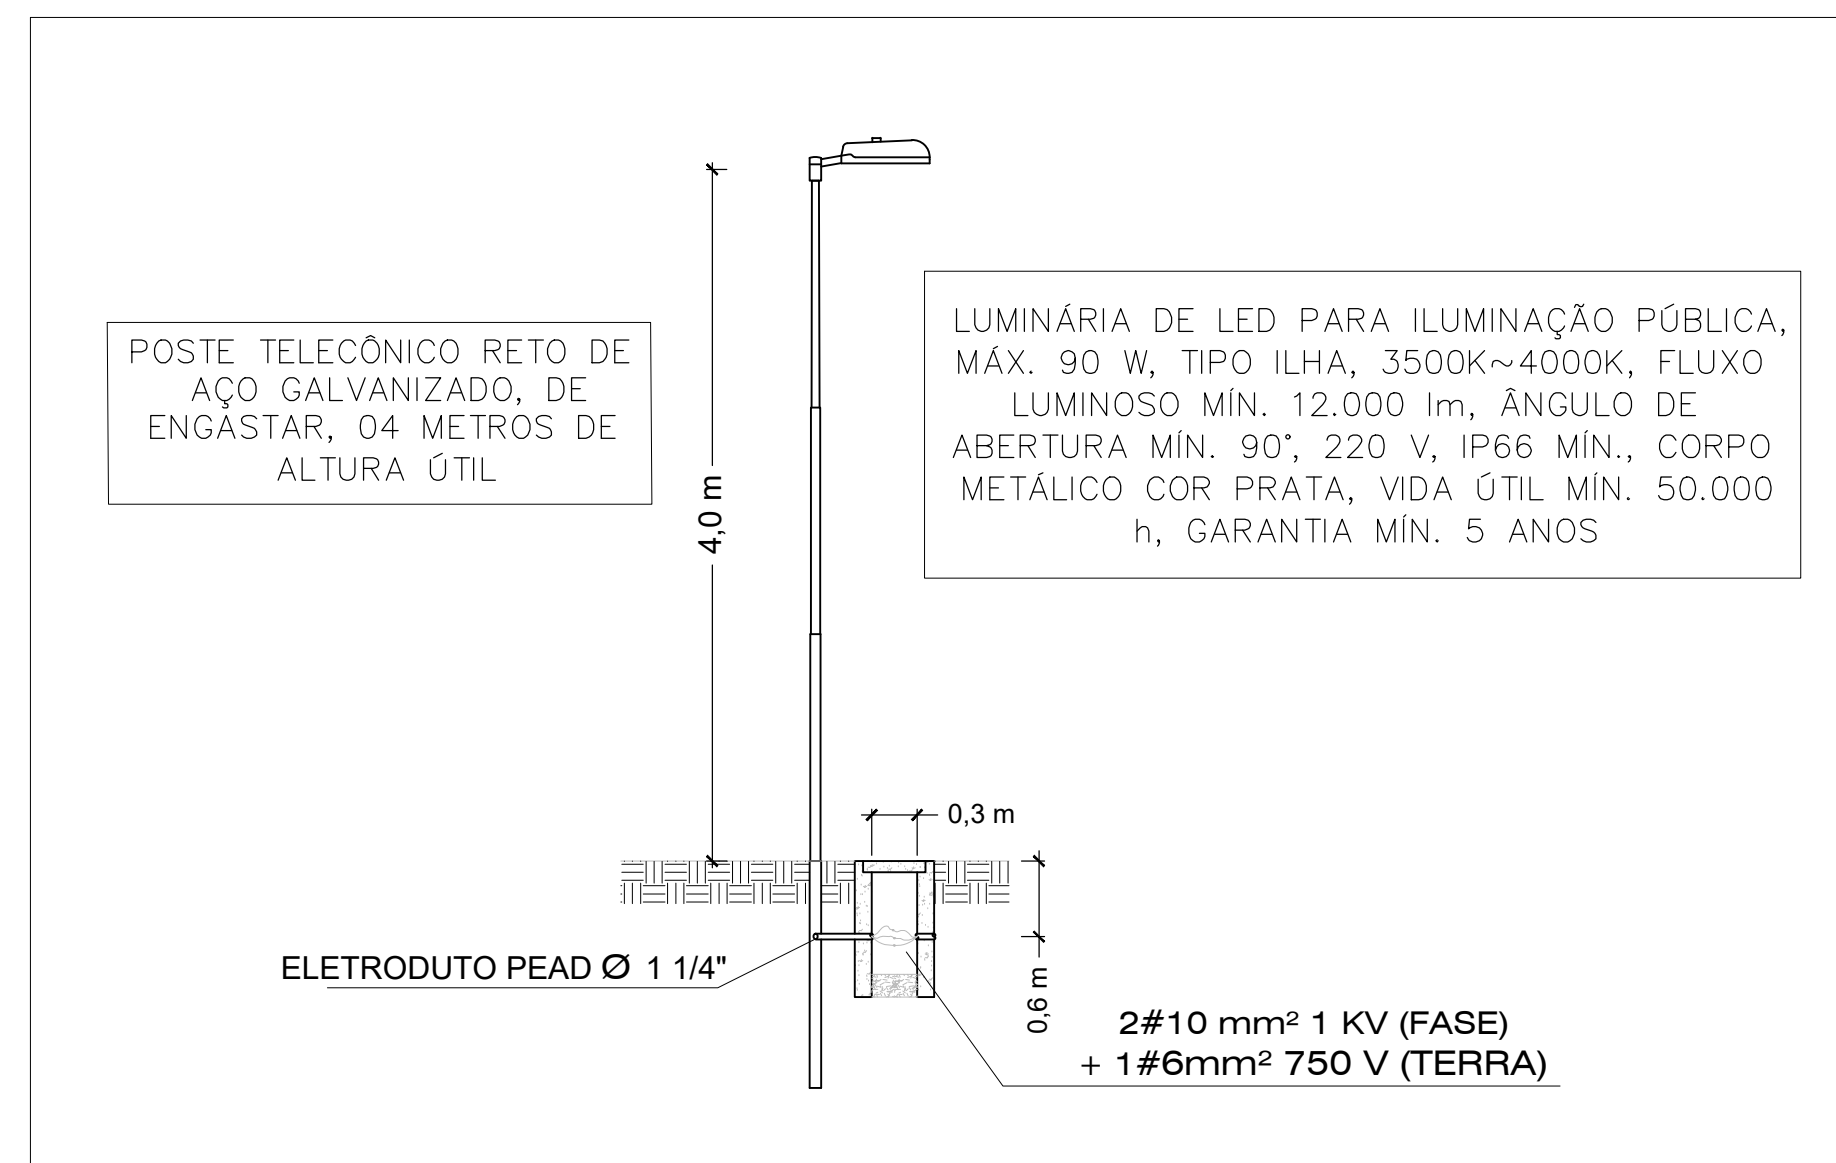


DETALHES DOS POSTES BAIXOS

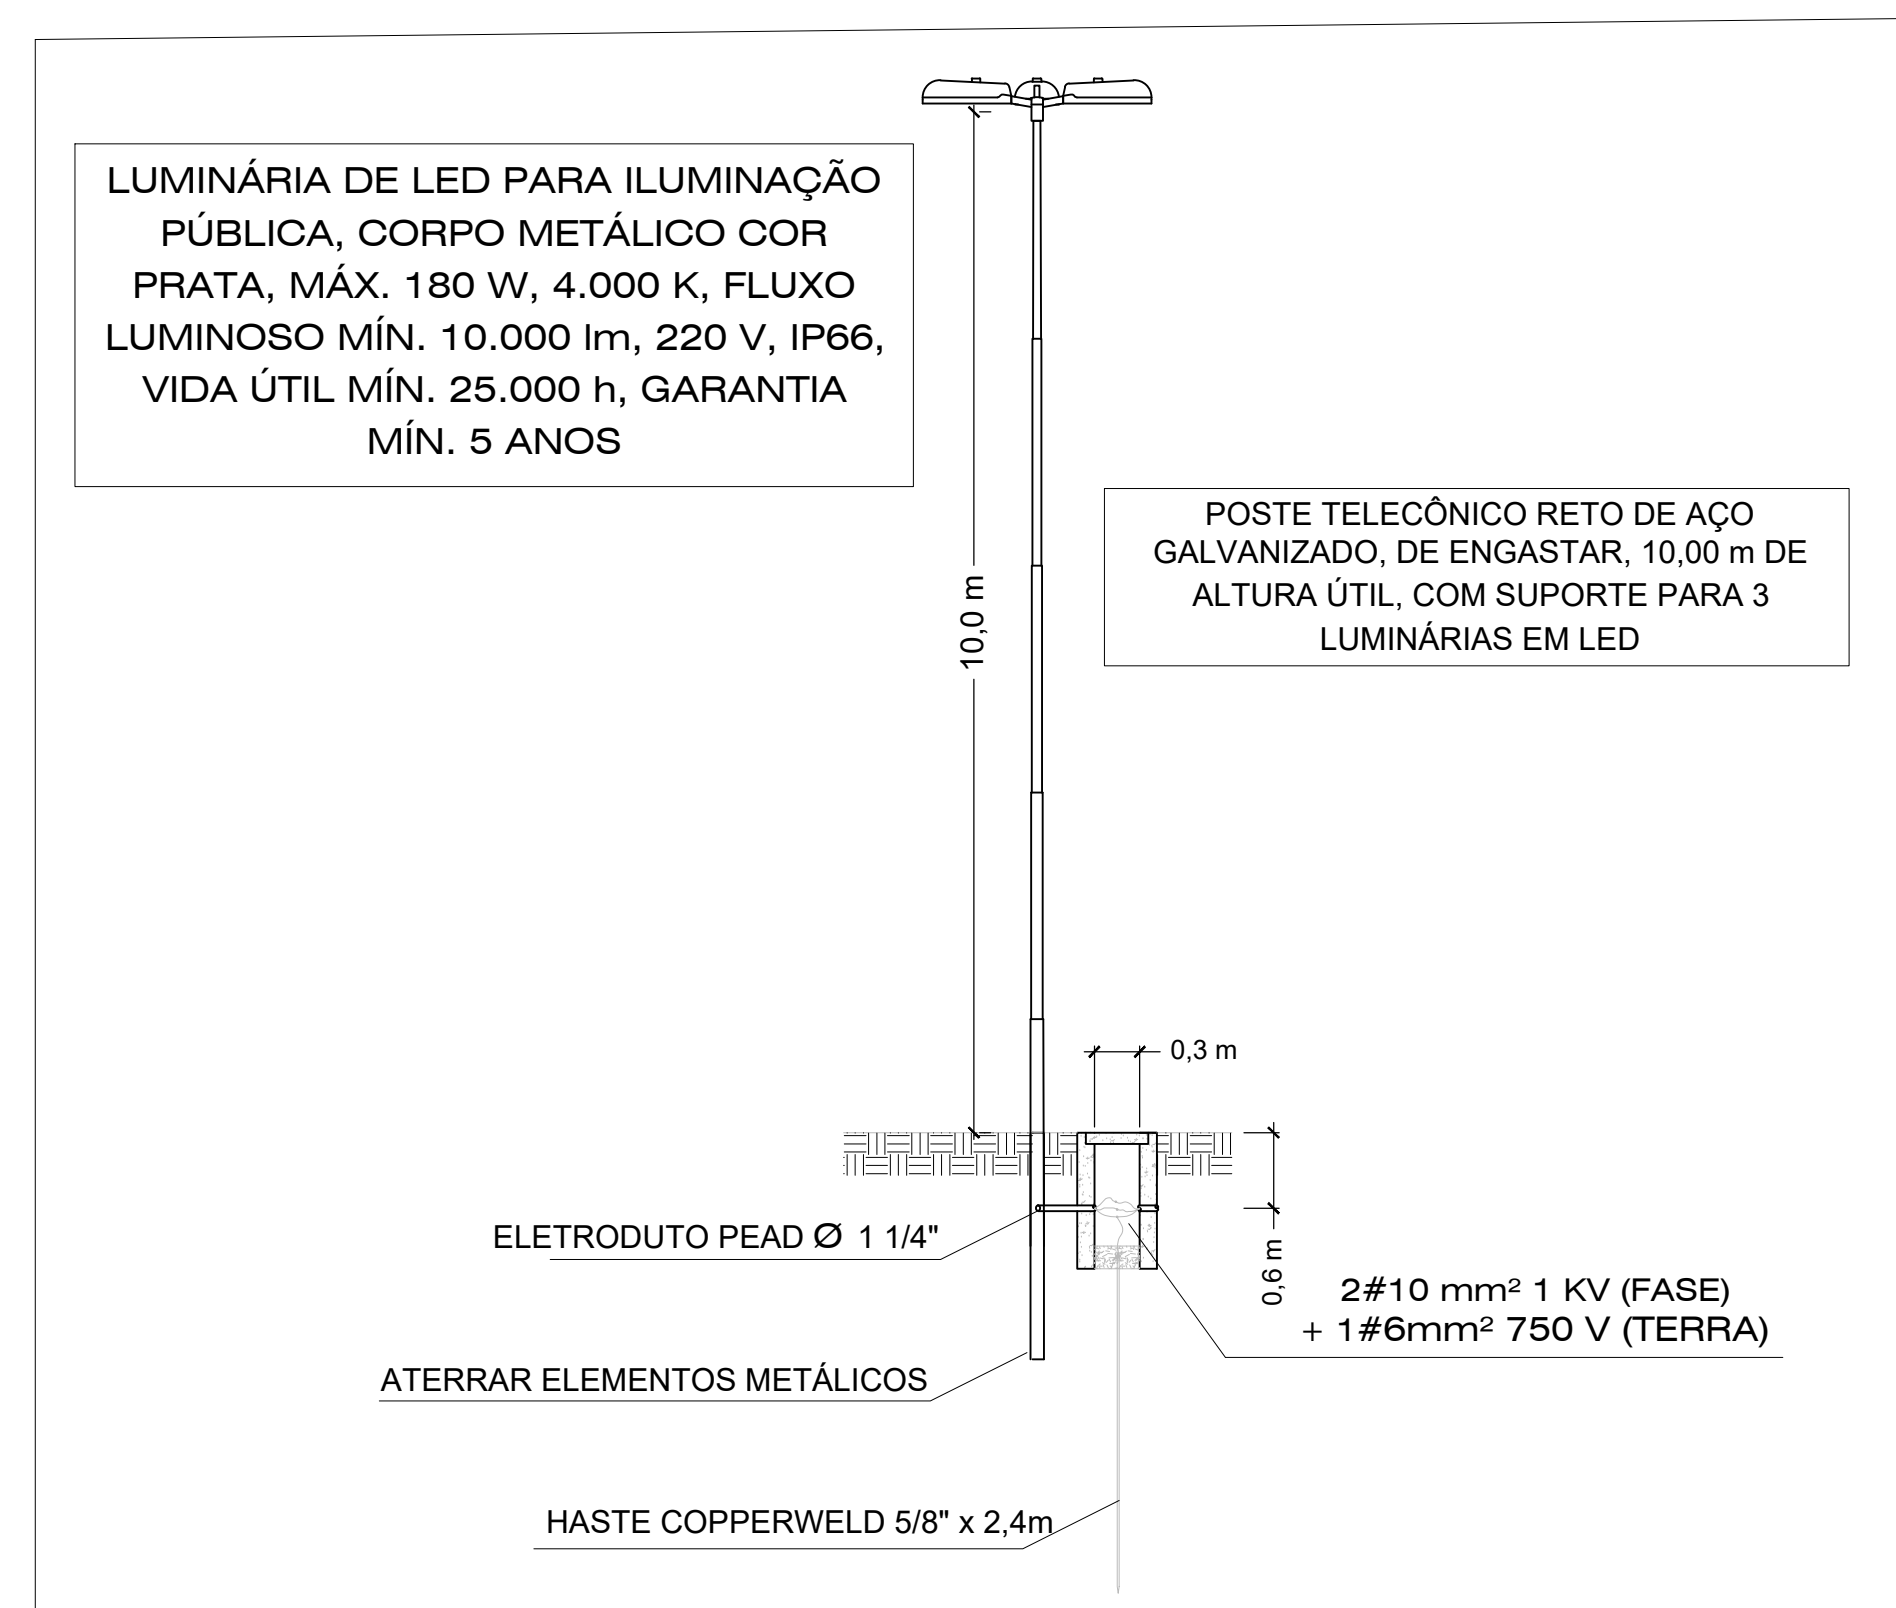

DETALHES DO POSTES ALTOS

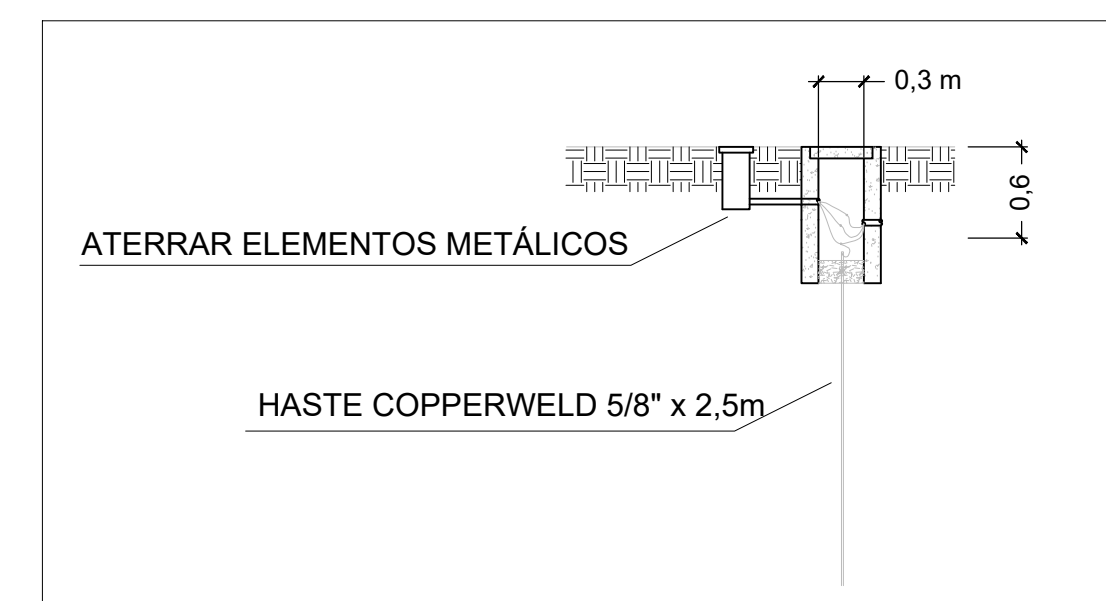


DETALHES DAS CAIXAS DE PASSAGEM

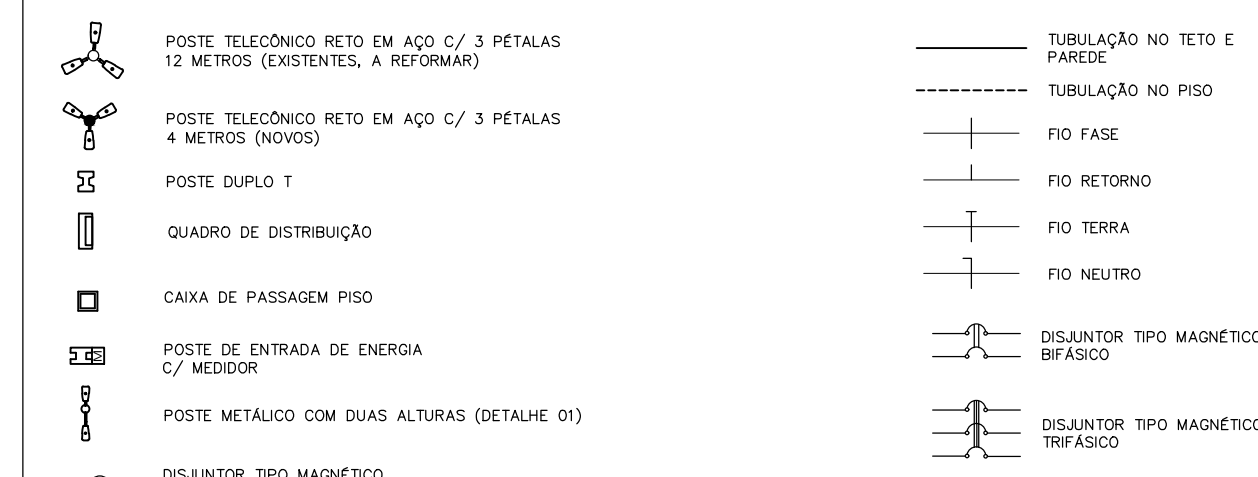SIMBOLOGIA / INSTALAÇÕES ELÉTRICAS

NOTAS – INSTALAÇÕES ELÉTRICAS:

1. CAIXA DE PASSAGEM NO PISO EM ALVENARA COM TAMPÃO DE CONCRETO E DRENTO DE BARRA DIMENSÃO 30X30X30cm QUANDO NÃO INDICADO;
2. FIOS E CABOS EM INSTALAÇÕES INTERNAS, COM ISOLAÇÃO TERMOPLÁSTICA 750V/70, NAS SEQUENTES CORES: NEUTRO – AZUL CLARO, TERÇA – VERDE, FASES DEMAS CORES;
3. PARA INSTALAÇÕES DE CONDUTORES NO INTERIO DE ELÉTROTUTOS CONDUZIDOS COM CAIXA DE PASSAGEM E/OU DERIVAÇÃO, DEVERÃO SER UTILIZADOS CABOS TIPO XLPE, OS CONDUTORES UNIPOLARES OU MULTIPOLARES COM ISOLAÇÃO 60/1VX-700V;
4. ELÉTROTUTOS E FIAÇÃO QUANDO NÃO DIMENSIONADOS ADOTAR: $\phi 25mm$ (3/4") E $\phi 25mm^2$;
5. NÃO SERÁ ADMITIDA A UTILIZAÇÃO DE CABOS $\phi 15mm^2$ MESMO QUE PARA CIRCUITOS DE ILUMINAÇÃO;
6. UTILIZAR LUMINÁRIAS DO TIPO LED, QUANDO NÃO INDICADO, SERÃO DE COR BRANCA RÍGIDA;
7. AS TENSÕES SERÃO DO TIPO 120V, 220V OU 0/220V-1;
8. OS DISJUNTORES DOS CIRCUITOS 220V (E/FFV) DEVERÃO SER BIPOLOARES/TRIPOLOARES, NÃO PODERÃO SER UTILIZADOS RELEVES DO TIPO MONOPOLAR ACOPLADOS;
9. INSTALAR IRRIO NOS CIRCUITOS INDICADOS;
10. AS CAIXAS DE PASSAGEM METÁLICAS NÃO INDICADAS SERÃO 3"X 3", INSTALADAS NO FORRO;
11. TODAS AS MEDIDAS E INTERFERÊNCIAS DEVEM SER VERIFICADAS NO LOCAL;
12. TODOS OS QUADROS DEVERÃO TER SUAS PORTAS IDENTIFICADAS COM O SÍMBOLO DE ENERGIZADO E POSSUIR INDICAÇÃO DA TENSÃO DE ALIMENTAÇÃO;
13. TODOS OS DISJUNTORES DOS QUADROS DEVERÃO SER SINALIZADOS, DE TAL FORMA QUE A CORRESPONDÊNCIA ENTRE DISJUNTORES, CONDUTORES E CARGAS POSSA SER PRONTAMENTE RECONHECIDA, LEVE E NÃO FACILMENTE REMOVELÍVEL.

QD-CARGAS (SISTEMA ESTRELA COM NEUTRO 3F+N)

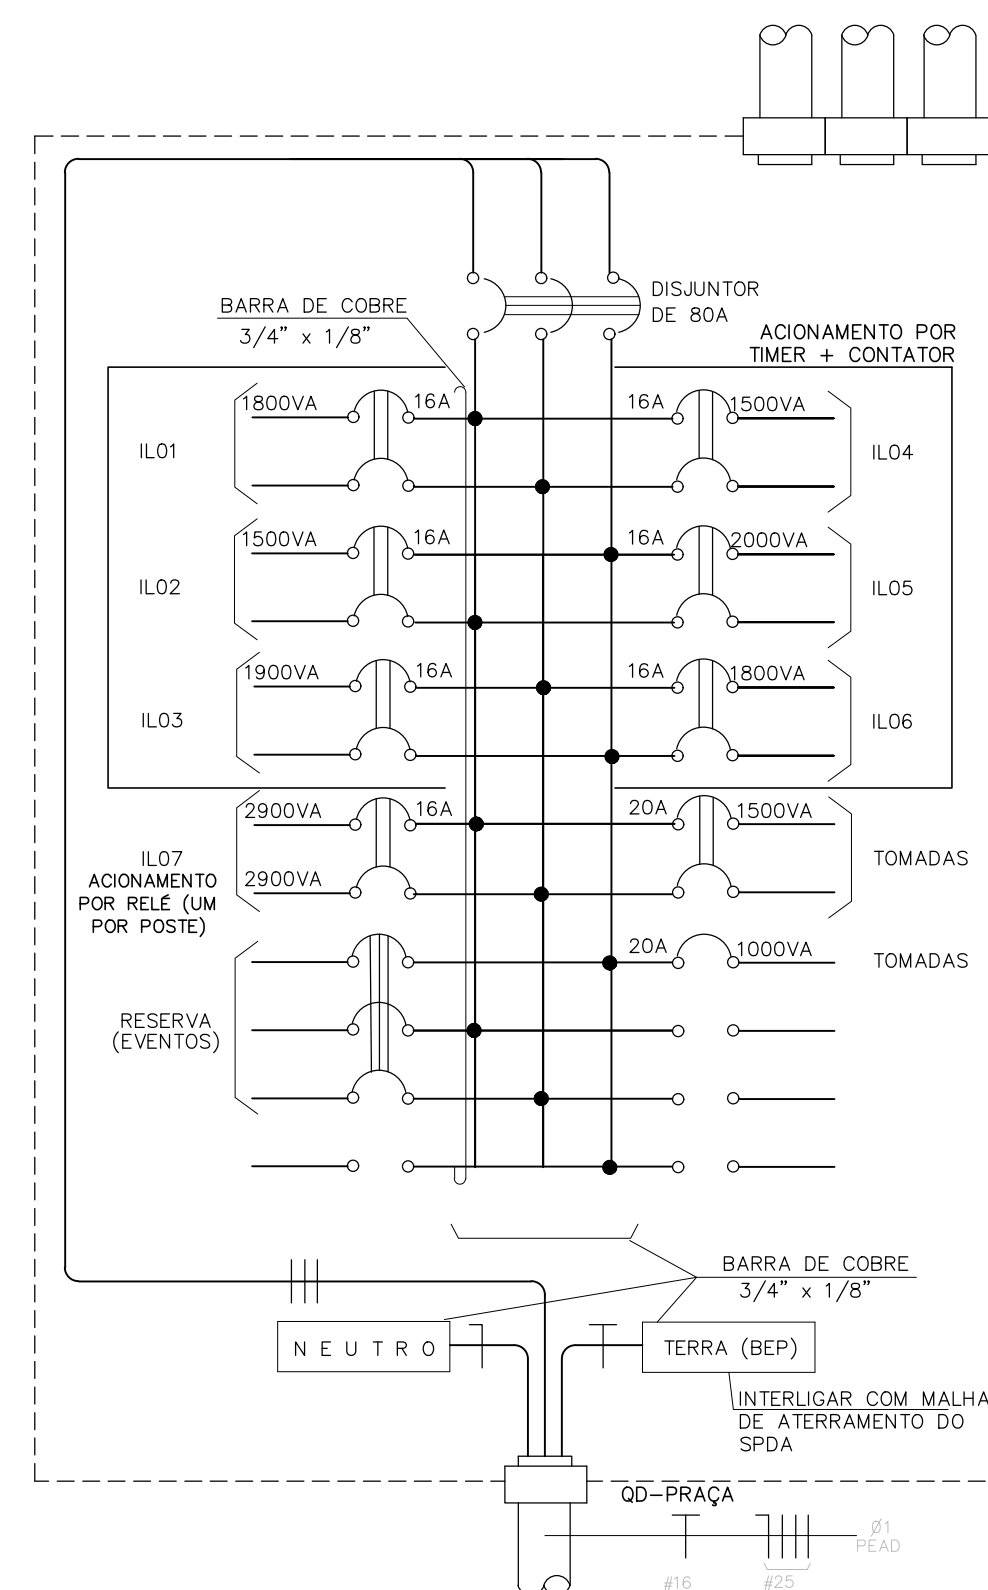[illegible]

SECRETARIA MUNICIPAL DE PLANEJAMENTO URBANO E HABITAÇÃO				
OBJETO				
INSTALAÇÃO DE ILUMINAÇÃO PÚBLICA NA PRAÇA DIOGO JÚNIOR				
LOCAL DA OBRA				
PRAÇA DIOGO JÚNIOR, S/N – SANTANA – ARAÇATUBA/SP				
NOME DO RESPONSÁVEL		CARGO	 PREFEITURA MUNICIPAL DE ARAÇATUBA	
FABRICIO HENRIQUE CARTAZZOSI		ENGENHEIRO ELETRICISTA		
C/O		ART		
506.3073112/SP				
ETAPA/ÁREA TÉCNICA		DESENHISTA/PROJETISTA		 PREFEITURA MUNICIPAL DE ARAÇATUBA
ILUMINAÇÃO PÚBLICA		FABRICIO		
CONTÉUDO	DATA	ESCALA	FOLHA	REVISÃO
CIRCUITOS ELÉTRICOS	22/01/2024	INDICADA	01/01	00