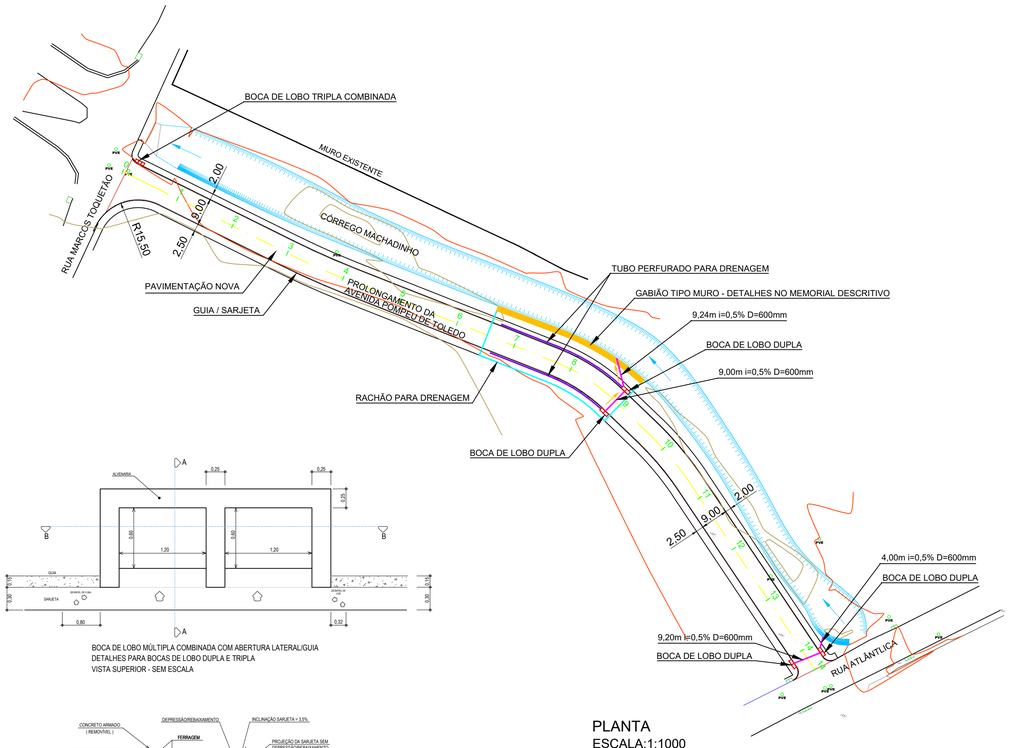

PLANTA
ESCALA:1:1000

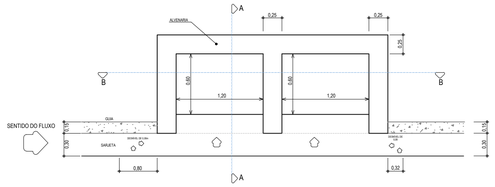

BOCA DE LOBO MÚLTIPLA COMBINADA COM ABERTURA LATERAL/GUIA
DETALHES PARA BOCAS DE LOBO DUPLA E TRIPLA
VISTA SUPERIOR - SEM ESCALA

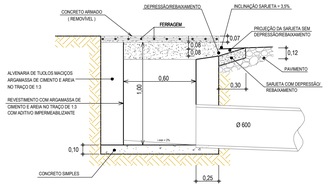

BOCA DE LOBO MÚLTIPLCA COM ABERTURA LATERAL
CORTE A-A - SEM ESCALA

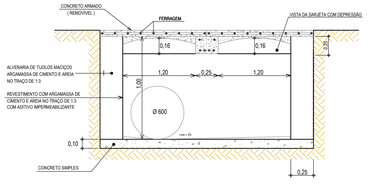

BOCA DE LOBO MÚLTIPLA COM ABERTURA LATERAL
CORTE B-B - SEM ESCALA

LEGENDA		
	TUBO DE CONCRETO	31,44 metros
	MACADAME/RACHÃO - DRENAGEM	562,73 m³
	TALUDE CÓRREGO	
	BOCA DE LOBO DUPLA	04 unidades
	CURVAS DE NÍVEL	
	GABIÃO TIPO MURO	

PREFEITURA MUNICIPAL DE ARAÇATUBA

PREFEITO MUNICIPAL:

DILADOR BORGES DAMACENO

SECRETARIA MUNICIPAL DE PLANEJAMENTO URBANO E HABITAÇÃO

SECRETÁRIO MUNICIPAL DE PLANEJAMENTO URBANO E HABITAÇÃO:

ENG. ERNESTO TADEU CAPELLA CONSONI

ENG. LUCAS ZORZET MANGANARO DE OLIVEIRA
CREA nº: 506937602-7
ART nº: 262024126610 6

TÍTULO:
PROJETO BÁSICO DE DRENAGEM

LOCAL:
PROLONGAMENTO DA AVENIDA JOAQUIM POMPEU DE TOLEDO

PROJETO:	-
DESENHO:	-
LEVANTADO:	-
VERIFICADO:	-
CALCULADO:	-
SUBST. POR:	-
ESCALA:	1:1000
DATA:	14-06-2024
ARQ.:	R00
GAV.:	
REF.:	
F O L H A :	02/02

ASSINATURA VIA IDOC: