





SINALIZAÇÃO PARA HIDRANTE E EXTINTOR

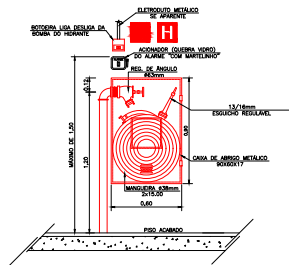


ABRIGO E HIDRANTE SEM ESCALA


NO PISO DE GARAGENS OU DEPOSITOS

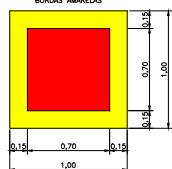

SINALIZAÇÃO PARA HIDRANTE E EXTINTOR S/ ESCALA

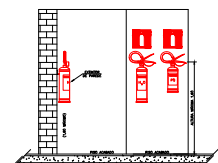


ALTURA DO EXTINTOR SEM ESCALA

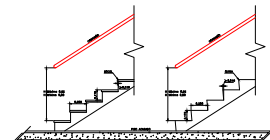


DETALHE DA ESCADA SEM ESCALA


INSTALAÇÃO DA BOMBA DE INCÊNDIO SEM ESCALA

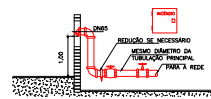


DETALHE DO DISPOSITIVO DE RECALQUE TIPO COLUNA SEM ESCALA

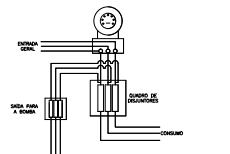

LIGAÇÃO ELÉTRICA DA BOMBA SEM ESCALA

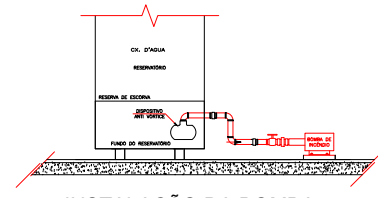

INSTALAÇÃO DA BOMBA DE INCÊNDIO SEM ESCALA

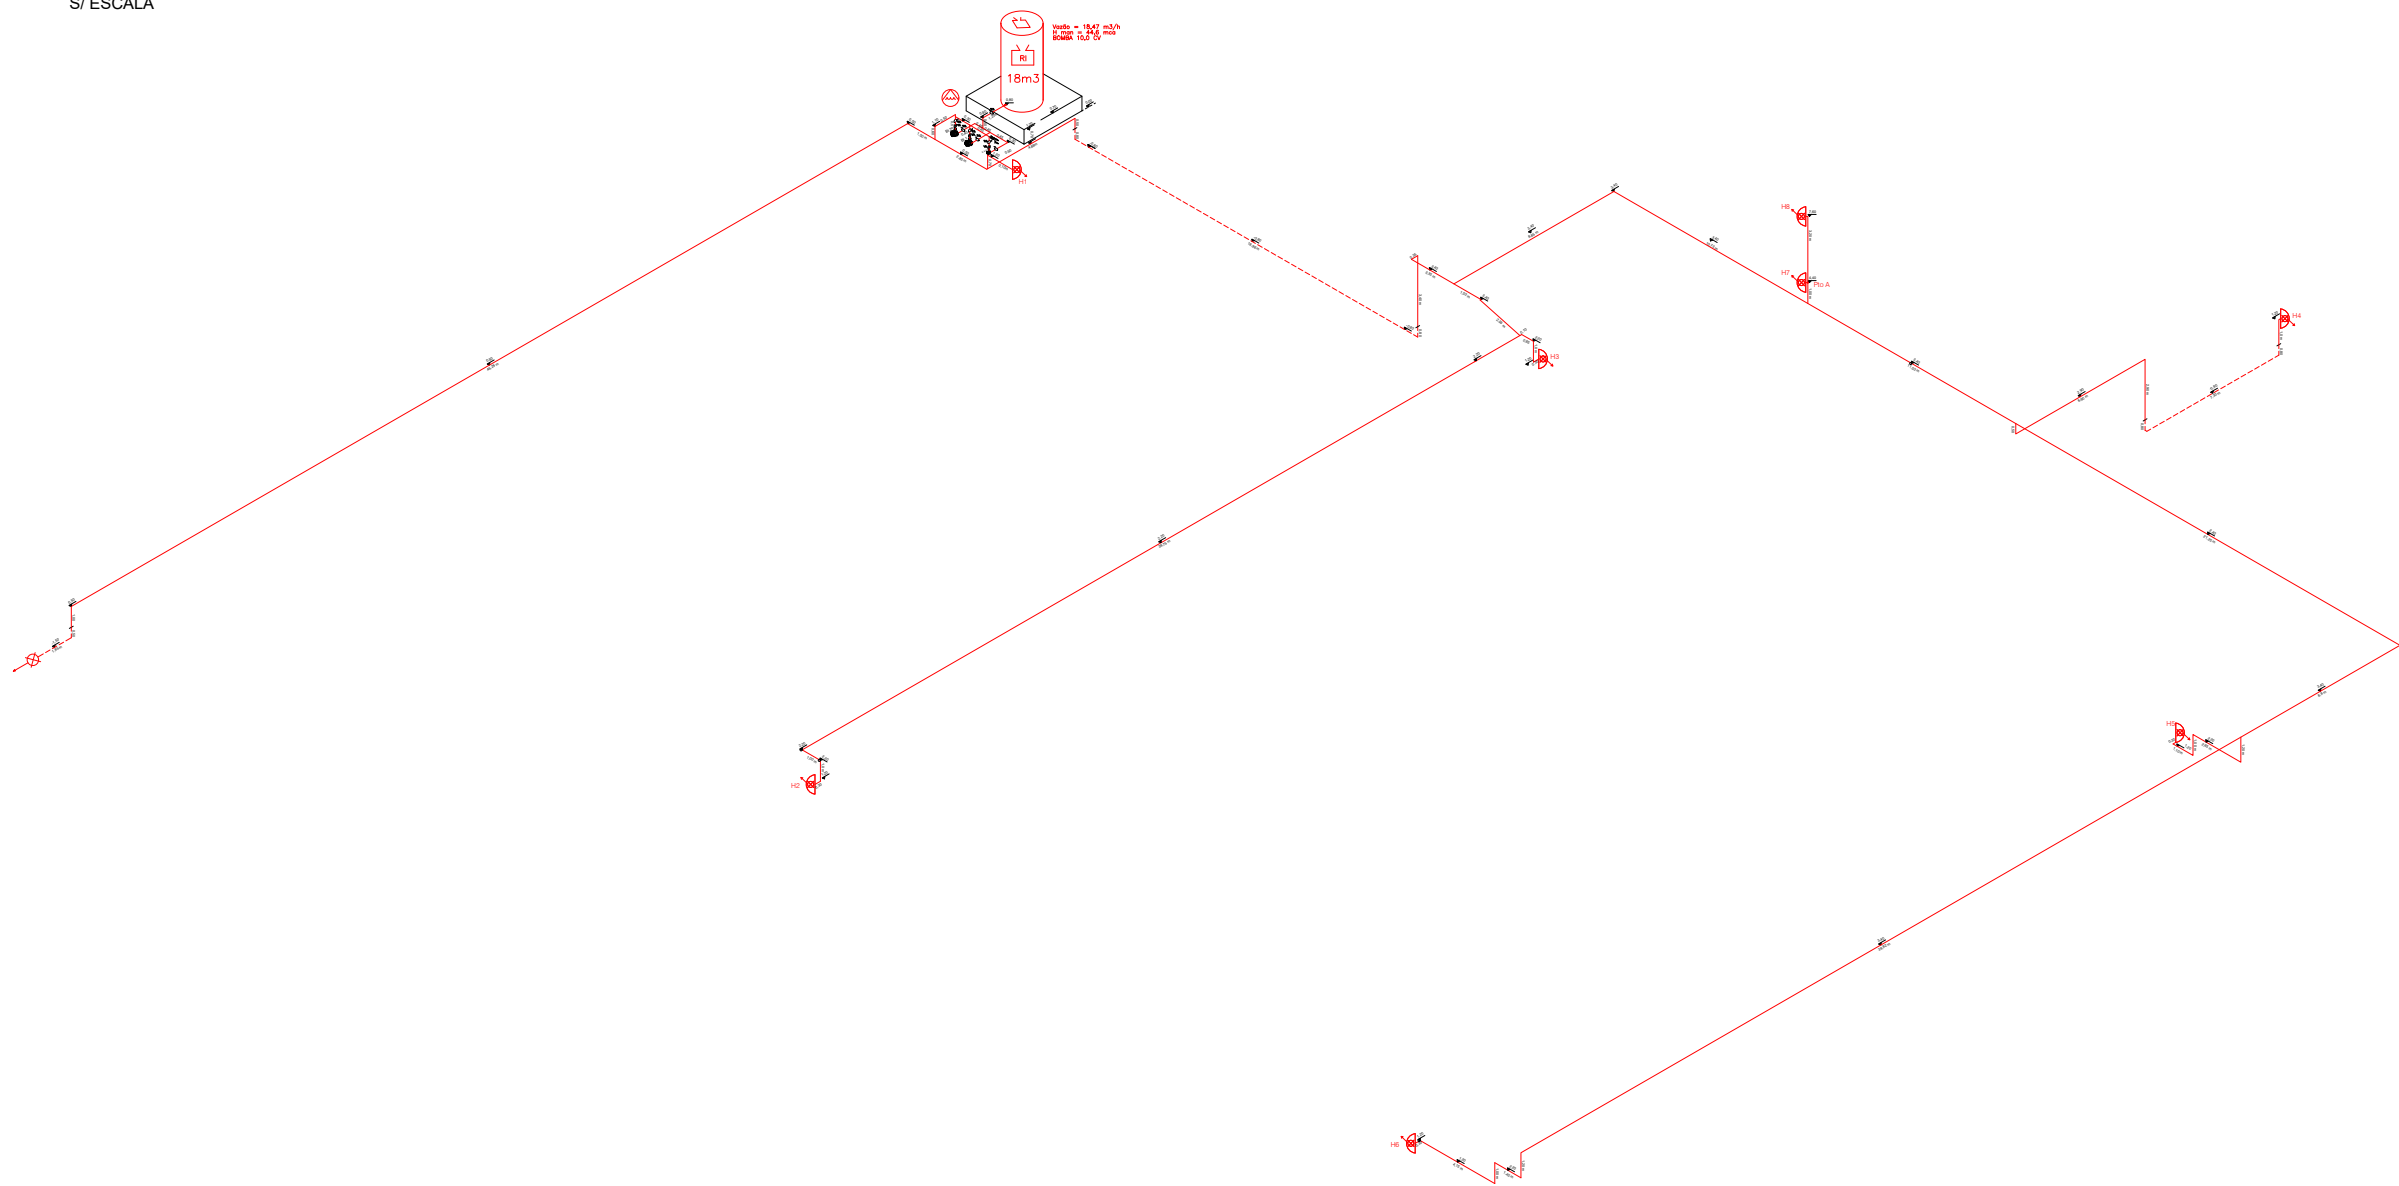

PERSPECTIVA ISOMÉTRICA SEM ESCALA

LEGENDA	
Rede enterrada	---
Rede aérea	---

INFORMAÇÕES SOBRE OS SISTEMAS			
EXTINTORES IT- 21/25	AQUA PRESSURIZADA - 2A PS QUÍMICO SECO BC - 20 BC GÁS CARBÔNICO BC - 5 BC		
ILUMINAÇÃO DE EMERGÊNCIA	SERÁ 100% POR BLOCOS AUTÔNOMO COM AUTONOMIA MÍNIMA DE 1 HORA CONFORME IT-18/25		
ALARME E DETECÇÃO	CONFORME INSTRUÇÃO TÉCNICA Nº 19/2025		
ACESSO A VIATURA	CONFORME A IT-06/2025		
SINALIZAÇÃO DE EMERGÊNCIA	CONFORME INSTRUÇÃO TÉCNICA Nº 20/2025		
BRIGADA DE INCÊNDIO	CONFORME INSTRUÇÃO TÉCNICA Nº 17/2025		
SADA DE EMERGÊNCIA	CONFORME INSTRUÇÃO TÉCNICA Nº 11/2025		
DECRETO ESTADUAL 69.118/2024			
GRUPO	Ocupação	Divisão	Descrição
F	REUNIÃO DE PESSOAS	F-3	Centro esportivos e de exibição
CARGA DE INCÊNDIO - IT- 14/25			
Ocupação/uso	Descrição	Divisão	CARGA DE INCÊNDIO EM MJ/m2
REUNIÃO DE PESSOAS	GINÁSIO	F-3	150 MJ/m2
CLASSIFICAÇÃO DAS EDIFICAÇÕES E ÁREAS DE RISCO QUANTO A CARGA DE INCÊNDIO			
RISCO	CARGA DE INCÊNDIO MJ/m2		
BAIXO	150 MJ/m2		
CONTROLE DE MATERIAIS DE ACABAMENTO E REVESTIMENTO (IT-10/19)			
PISO	ACABAMENTO REVESTIMENTO	CLASSE I, II-A	
PAREDE	ACABAMENTO REVESTIMENTO	CLASSE I, II-A	
TETO E FORRO	ACABAMENTO REVESTIMENTO	CLASSE I e II-A	
COBERTURA E ENVOLTÓRIO	ACABAMENTO REVESTIMENTO	CLASSE I e II-B	
NOTA			
O SISTEMA DE ILUMINAÇÃO DE EMERGÊNCIA SERÁ EXECUTADO C/ BLOCOS AUTÔNOMOS CONFORME IT- 18/25.			
OS ELEMENTOS ESTRUTURAIS ATENDEM O T.R.R.F. DO ANEXO B, PÓS FORMAS EXECUTADOS EM CONCRETO ARMADO DENTRO DOS PADRÕES TÉCNICOS DA RESISTÊNCIA AO FOGO EXIGIDOS PELA NBR 14.432/2000.			
TODA A SINALIZAÇÃO FOI EXECUTADA CONFORME A IT Nº 20/25			

IDENTIFICAÇÃO DO SISTEMA DE PROTEÇÃO CONTRA INCÊNDIO



DEVERÁ SER INSTALADO NA ENTRADA DA EDIFICAÇÃO EM LOCAL VISÍVEL CONFORME IT- 20/2025 DO DECRETO ESTADUAL 69.118/2024



ESTA EDIFICAÇÃO ESTÁ DOTADA DOS SEQUINTE SISTEMAS DE SEGURANÇA CONTRA INCÊNDIO:

SEGURANÇA ESTRUTURAL CONTRA INCÊNDIO
CONTROLE DE MATERIAS DE ACABAMENTO
SADA DE EMERGÊNCIA
BRIGADA DE INCÊNDIO
ILUMINAÇÃO DE EMERGÊNCIA
SINALIZAÇÃO DE EMERGÊNCIA
EXTINTORES
EDIFICAÇÃO EM CONCRETO
EM CASO DE EMERGÊNCIA
LIGUE - 193 CORPO DE BOMBEIROS
LIGUE - 190 POLICIA MILITAR

QUADRO DE AREAS

ÁREA DO TERRENO	15.306,20 m²
PAVIMENTO TERREO	
1º PAVIMENTO	262,92 m²
2º PAVIMENTO	262,92 m²
OUTROS	79,55 m²
TOTAL GERAL	3.349,65 m²

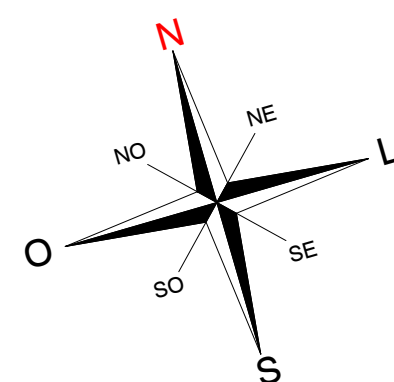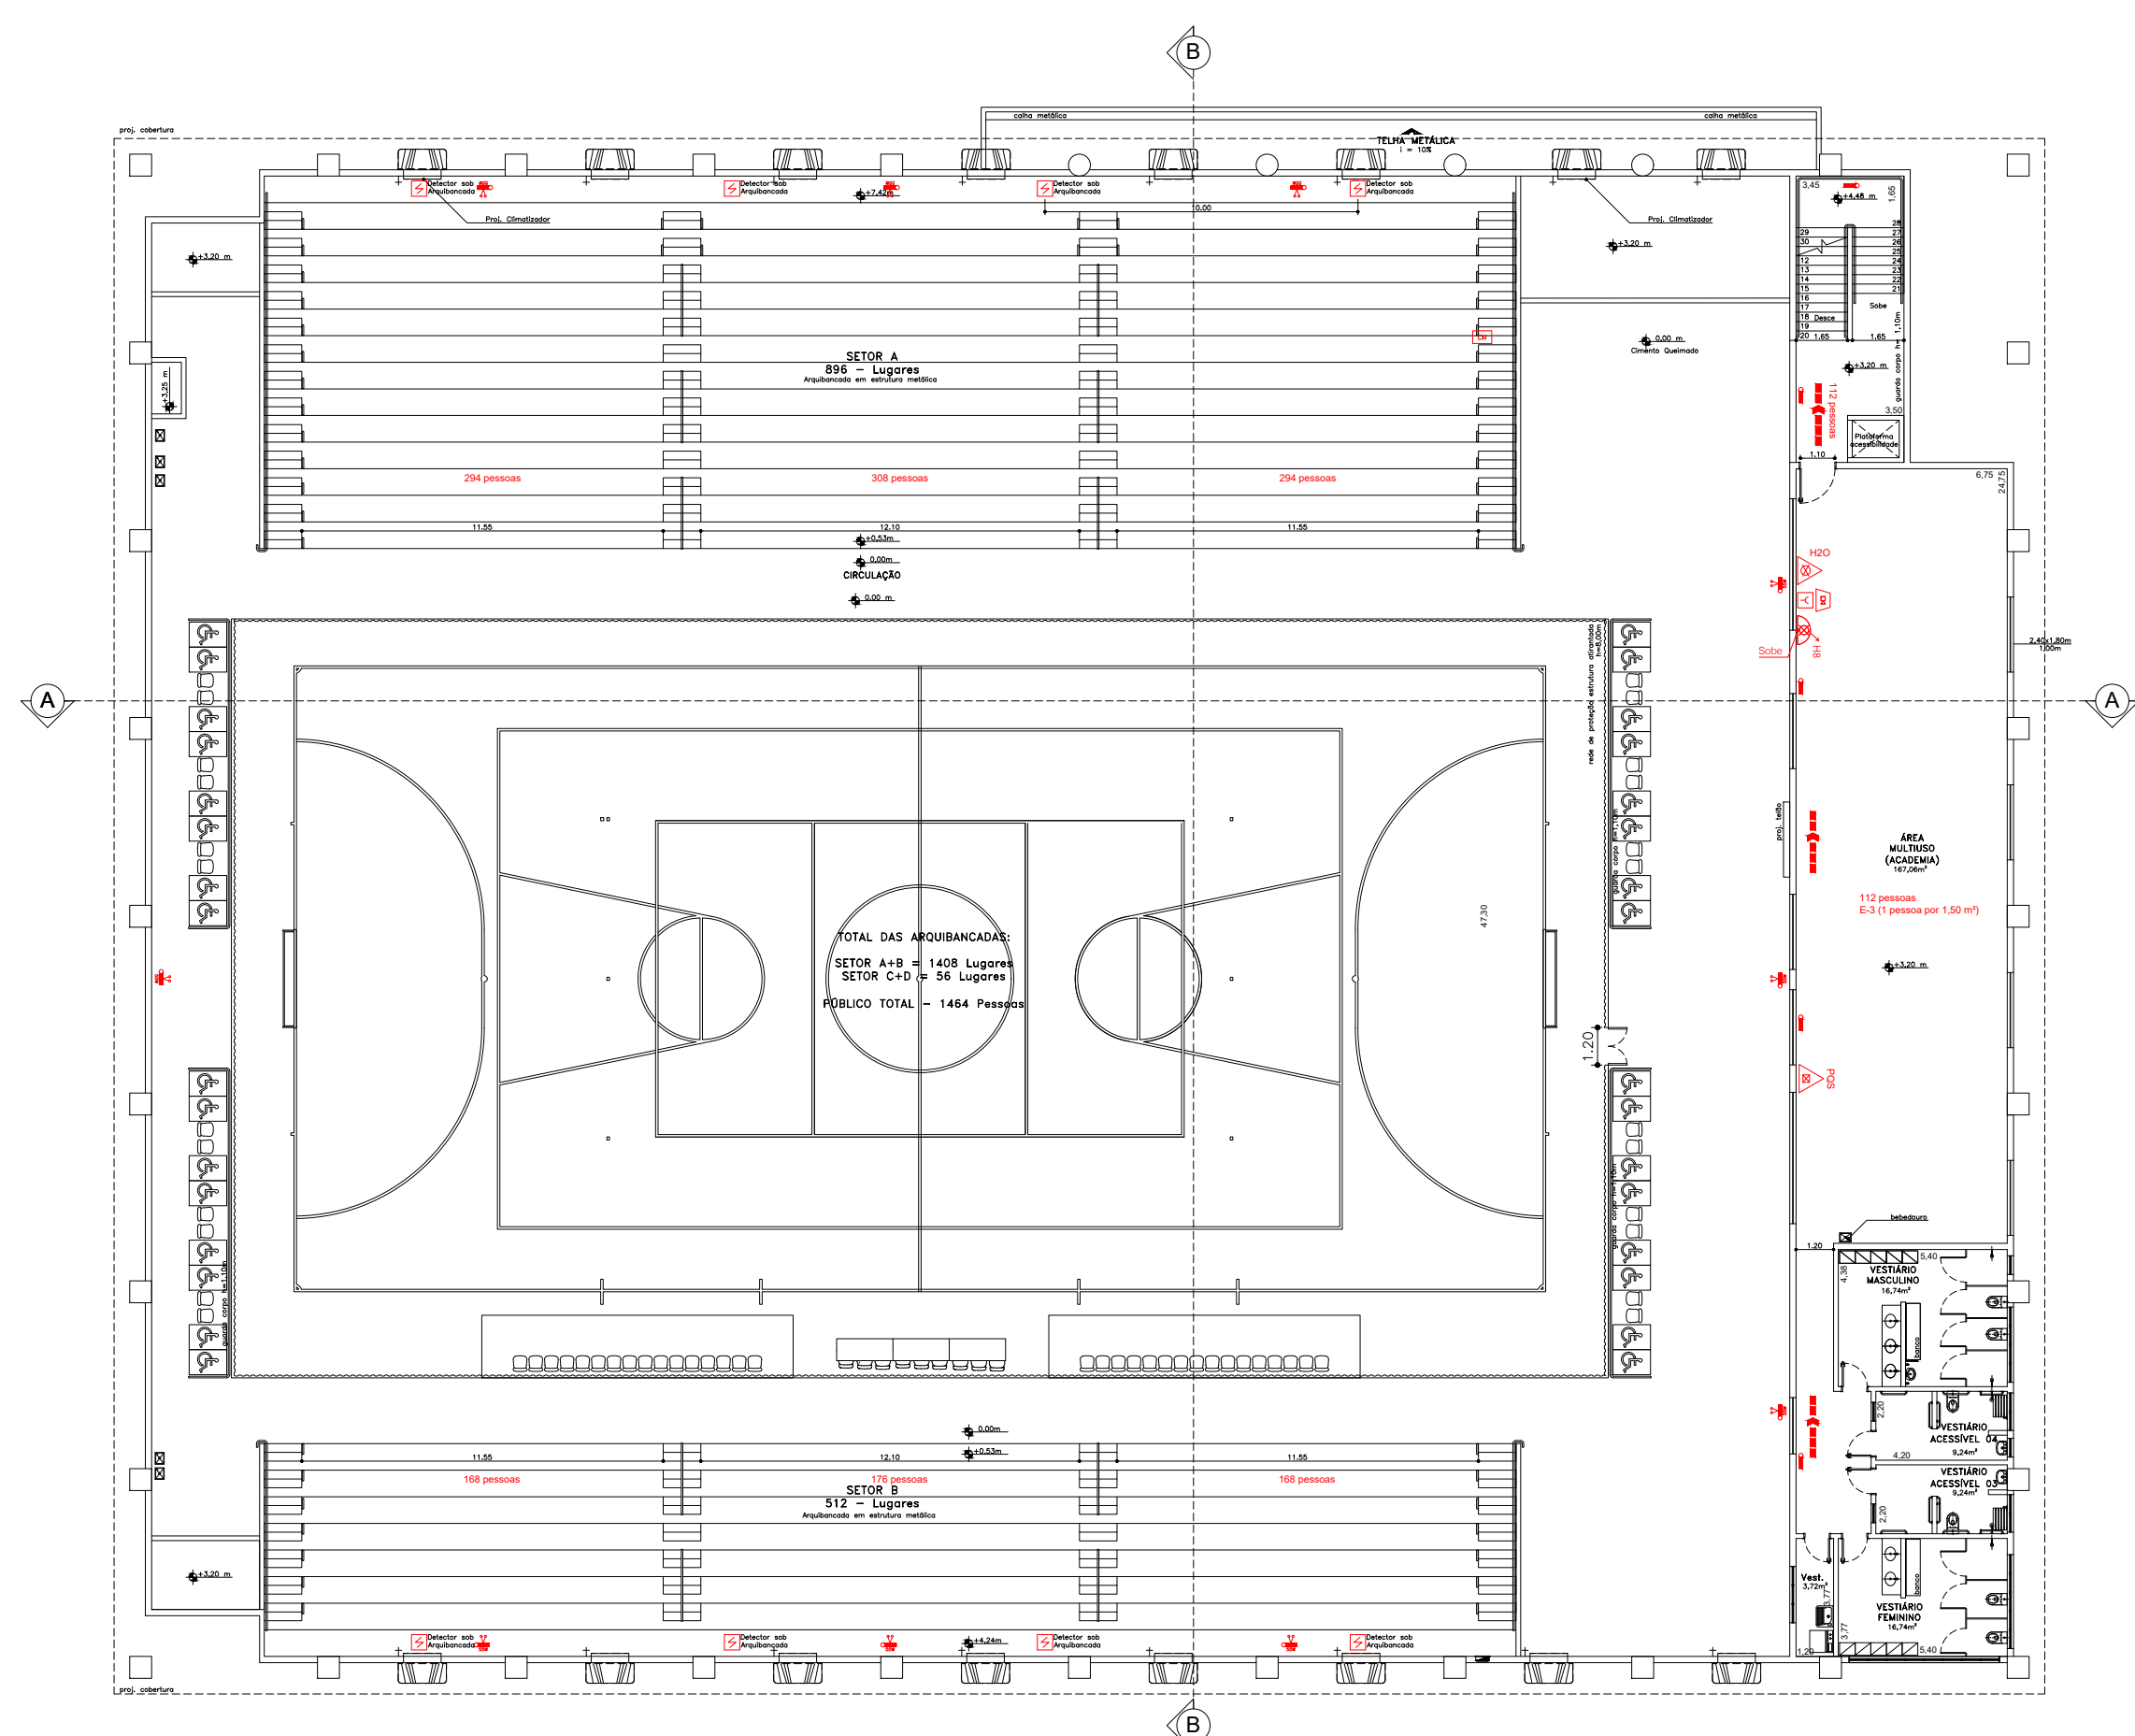[illegible]

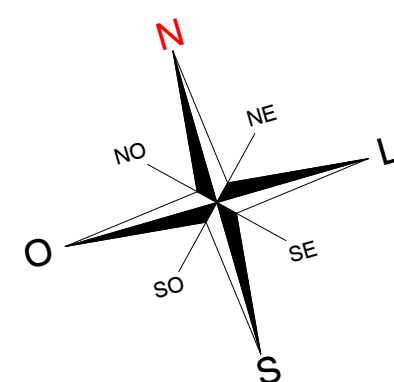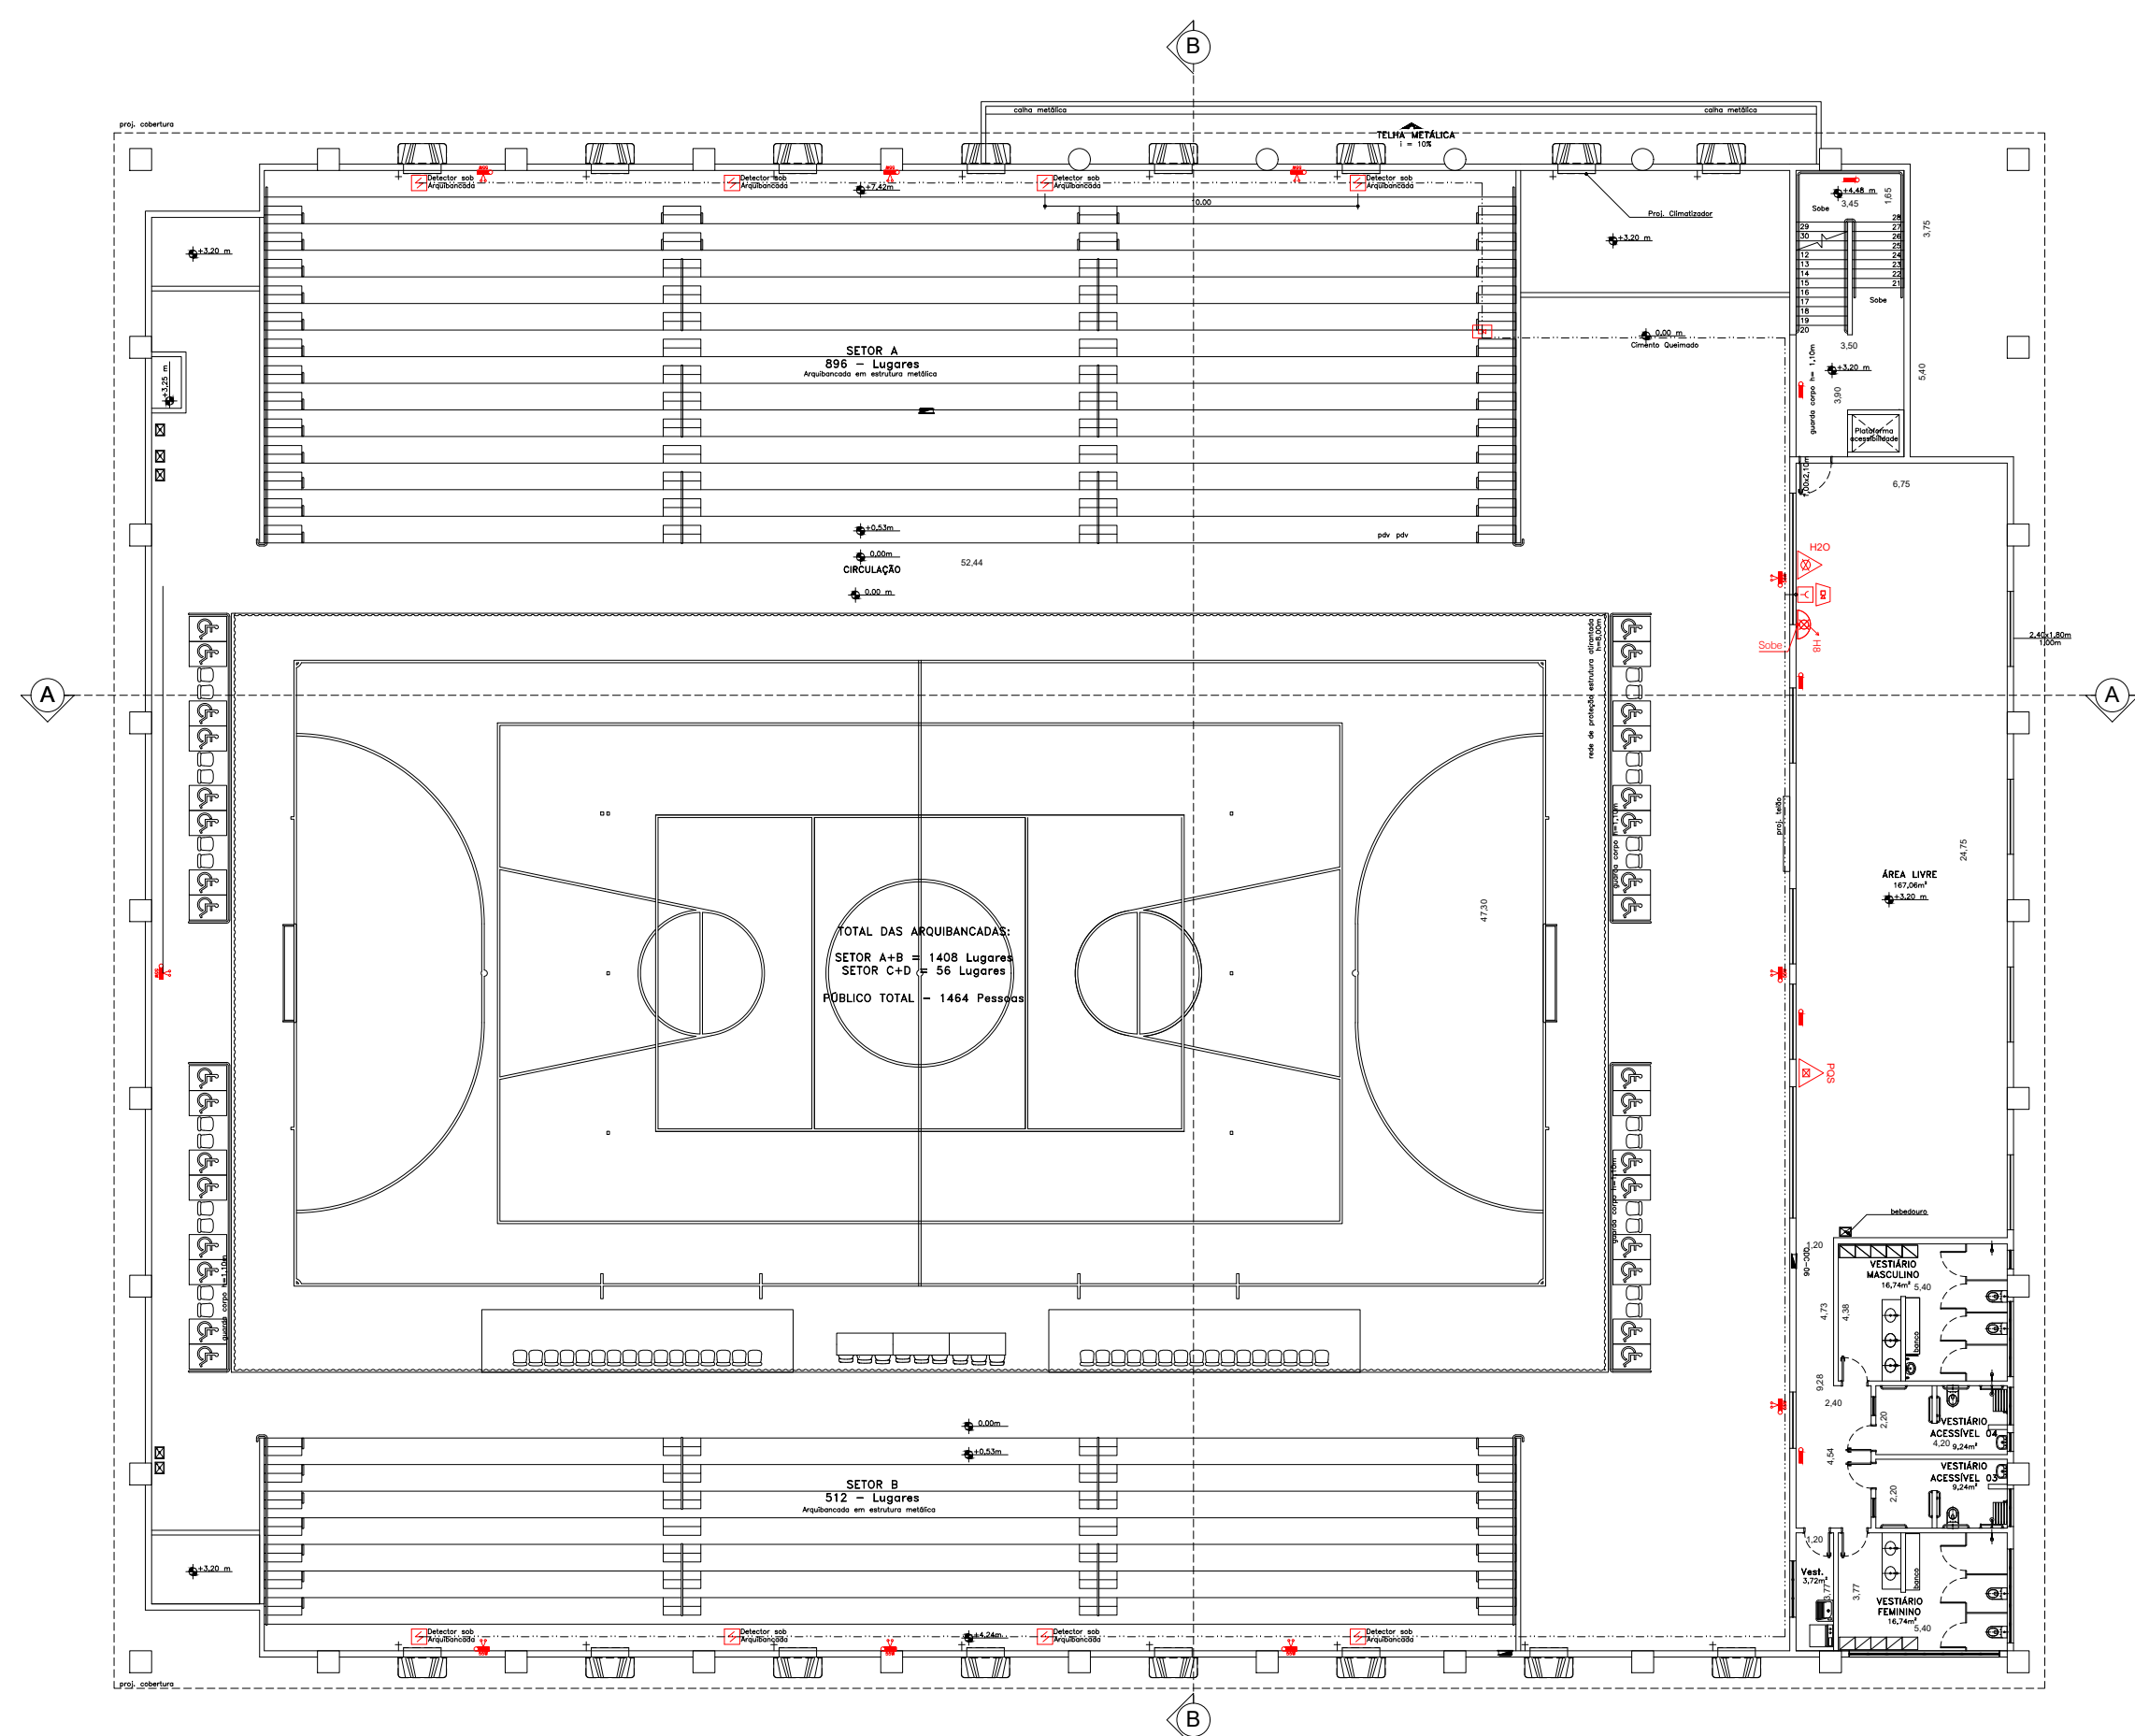[illegible]