


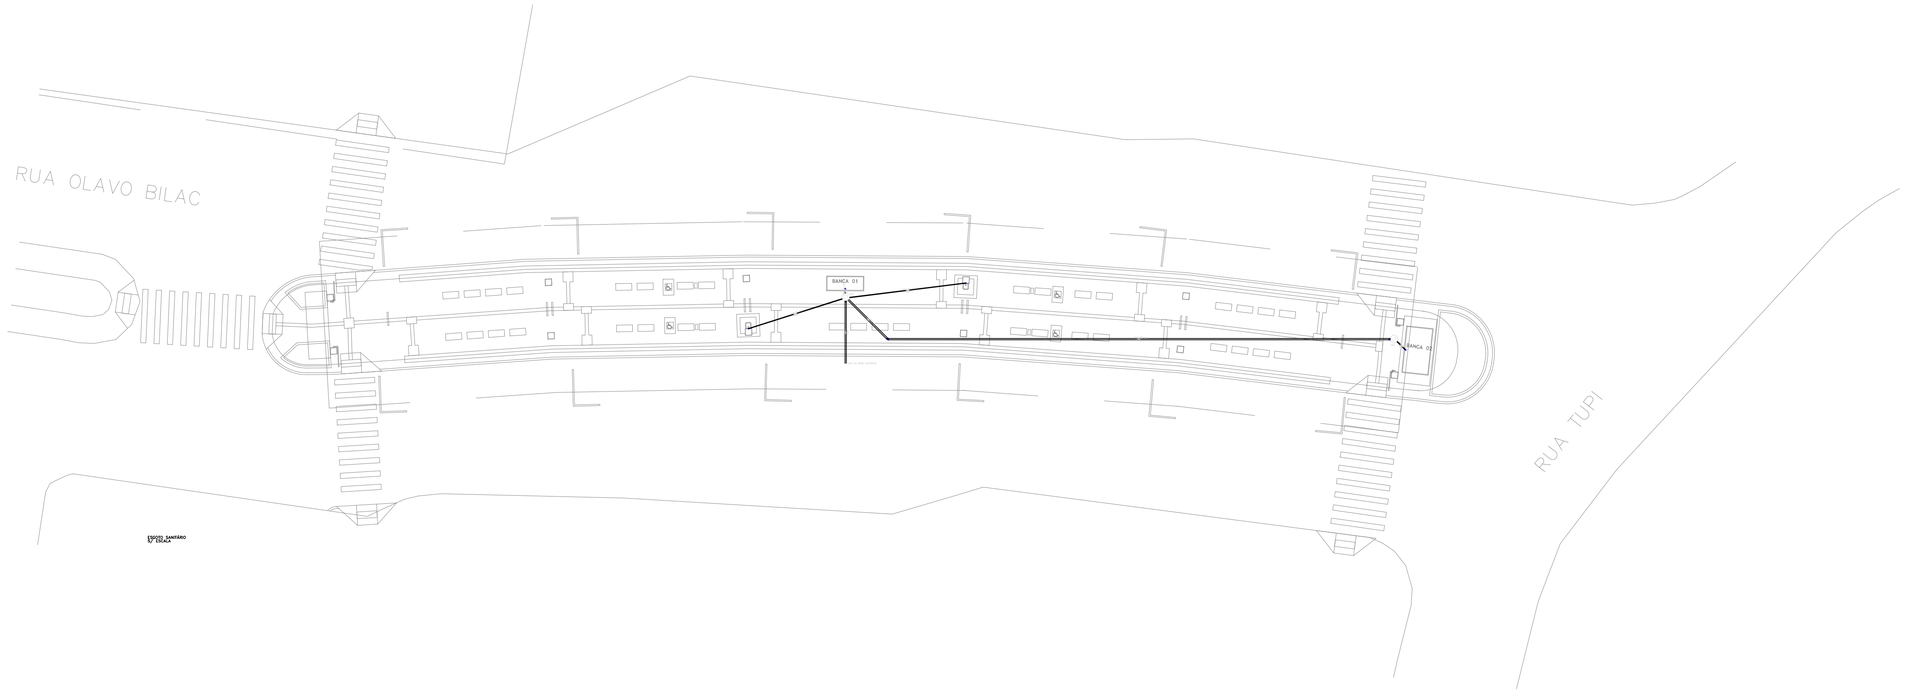


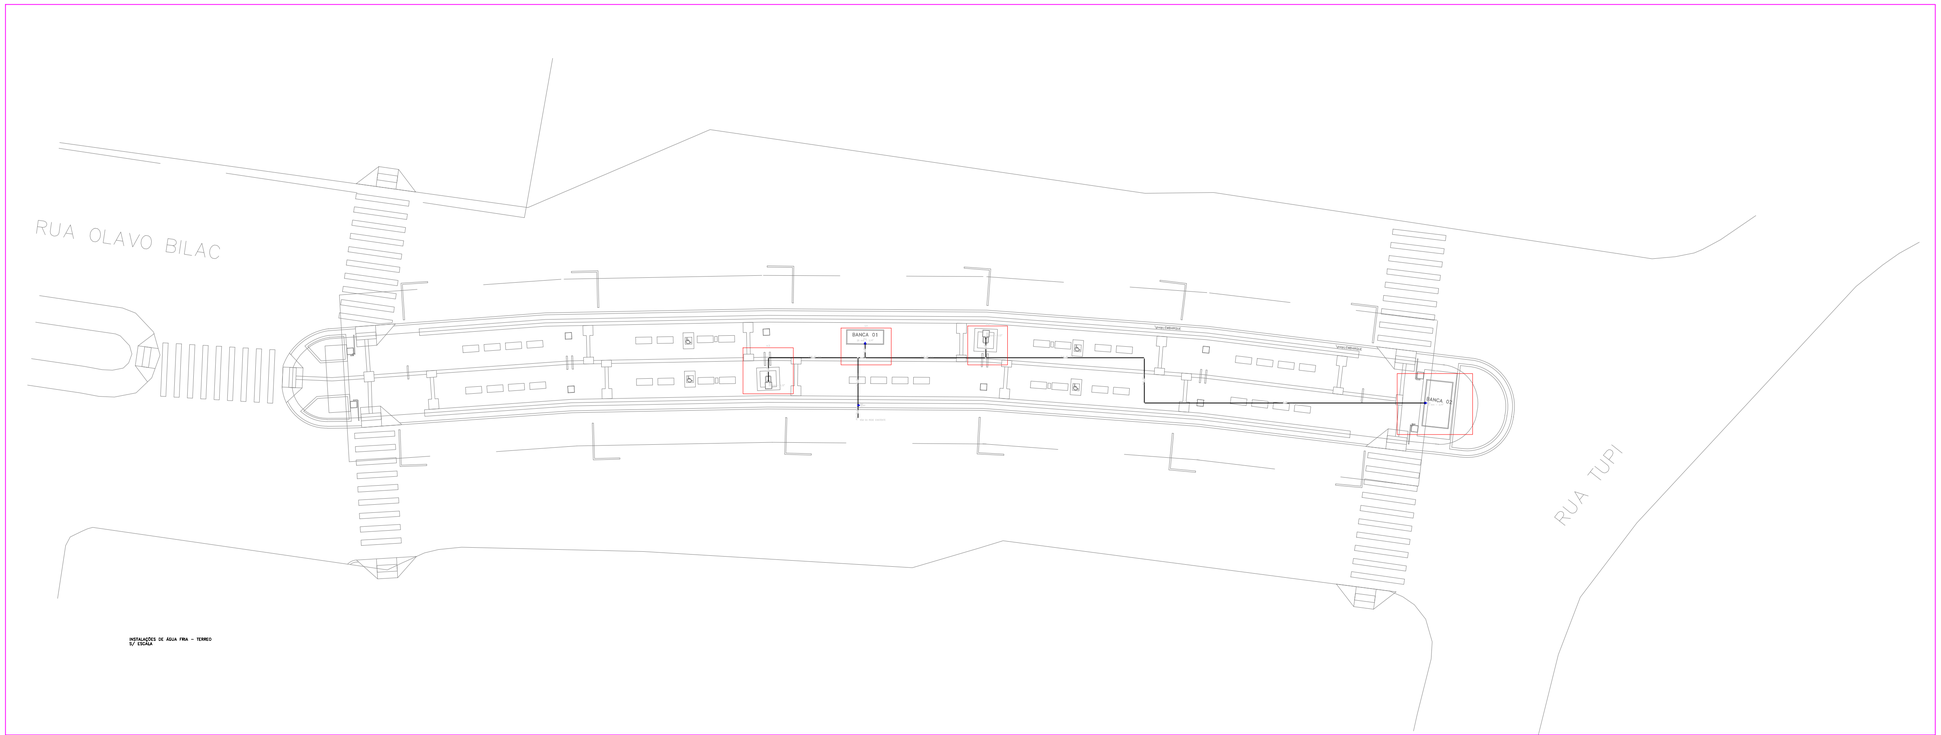


DETALHES ISOMÉTRICOS
S/ ESCALA

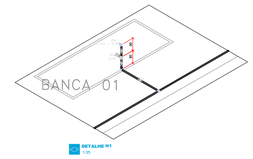


DETALHE H1
1:25

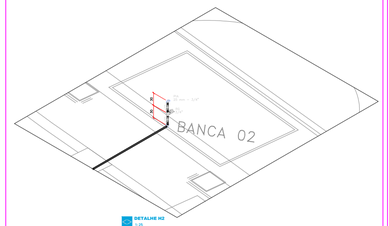

DETALHE H2
1:25

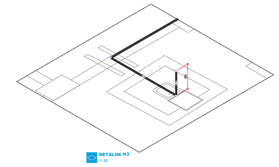

DETALHE H3
1:25

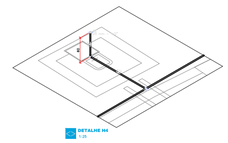

DETALHE H4
1:25

Lista de materiais – Pavimento	
Esgoto	
PVC Acessórios	
Sifão de copo p/ pia e lavatório 1" – 2"	2 pç
Válvula p/ pia 1"	2 pç
PVC Esgoto	
Anel de borracha 100mm – 4"	15 pç
50mm – 2"	4 pç
Curva 90 curta 40 mm	2 pç
Joelho 45 100 mm	1 pç
Joelho 90 50 mm	4 pç
Joelho 90 c/anel p/ esgoto secundário 40 mm – 1.1/2"	2 pç
Luva 40 mm	2 pç
Luva simples 100 mm	3 pç
50 mm	2 pç
Tubo rígido c/ ponta lisa 100 mm – 4"	46.29 m
40 mm	17.3 m
50 mm – 2"	2.44 m

Lista de materiais – Pavimento	
Agua fria	
Aparelho	
Bebedouro 25mmx 1/2"	2 pç
Torneira de Pia de Cozinha 25mm – 3/4"	2 pç
Metais	
Registro de gaveta bruto ABNT 3/4"	1 pç
Registro de gaveta c/ canopla cromada 3/4"	2 pç
PVC Acessórios	
Engate flexível plástico 1/2 – 30cm	2 pç
PVC rígido soldável	
Adapt sold.curto c/bolsa–rosca p registro 25 mm – 3/4"	6 pç
Joelho 90° soldável 25 mm	7 pç
Tubos 25 mm	63.18 m
Te 90 soldável 25 mm	3 pç
PVC soldável azul c/ bucha latão	
Joelho 90° soldável com bucha de latão 25 mm – 3/4"	2 pç
Joelho de redução 90° soldável com bucha de latão 25 mm– 1/2"	2 pç

SECRETARIA MUNICIPAL DE PLANEJAMENTO URBANO E HABITAÇÃO

SECRETÁRIO MUNICIPAL DE PLANEJAMENTO URBANO E HABITAÇÃO:

ENG. TIAGO ZAVAREZ BREDA

título:

PROJETO BÁSICO: **INSTALAÇÕES HIDRÁULICAS.**

PROJETO:

DESENHO:

LEVANTADO: -

VERIFICADO: -

CALCULADO: -

SUBST. POR: -

ESCALA: INDICADA

DATA: 15/06/2026

FOLHA: 01/01

ARQ.: | GAV.: | REF.: