


1 Localização
1 : 1000

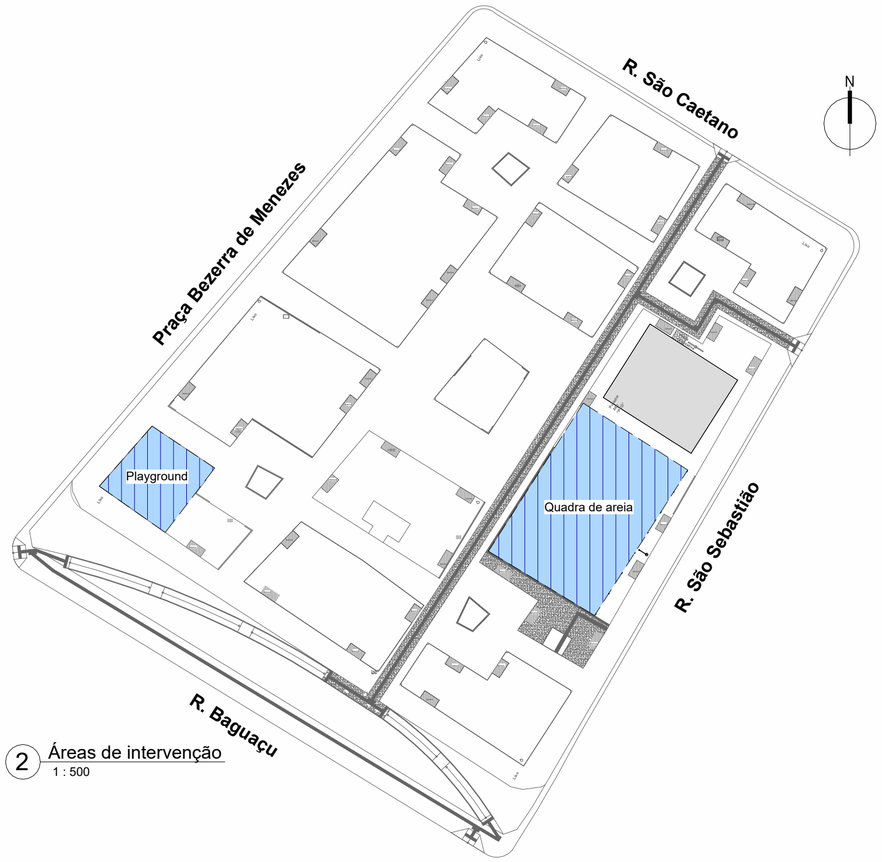

2 Áreas de intervenção
1 : 500

INTERVENÇÕES

1. Realizar a remoção manual das pedras portuguesas, das áreas em amarelo detalhadas na planta baixa; reservar as pedras para reaproveitamento.

2. Demolir a caixa de inspeção existente; após, realizar a escavação manual do solo para a execução da nova caixa para captação de água pluvial.

3. Simultaneamente, realizar a escavação manual do solo na área do playground com profundidade de 50 cm; realizar a carga e remoção de todo volume de solo gerado.

4. Realizar a escavação manual das valas e assentamento da tubulação que sai da nova caixa de drenagem e também dos drenos da área do playground; inclinação mínimas da tubulação = 1%

5. Executar a caixa de drenagem, em alvenaria com tijolos cerâmicos maciços, dimensão interna de 0,30x1,00x1,00m.

6. Executar o baldrame, realizando a montagem das fôrmas, armação e concretagem.

7. Na área do playground, realizar a regularização com simples apiloamento do solo; espalhar a pedra britada em uma camada de 5 cm.

8. Após desmontagem das fôrmas do baldrame, assentar duas fiadas de bloco de concreto de vedação de espessura de 14 cm; após, executar a cinta de amarração, moldada in loco, com blocos canaleta de concreto e=14 cm; a cinta contempla duas barras de aço CA-50 com diâmetro de 10 mm com graute no interior do bloco.


9. Realizar a impermeabilização da mureta com membrana acrílica; após, chapiscar e rebocar.

10. Instalar o gradil, chumbado na mureta; após, realizar a pintura da mureta com tinta acrílica standard na cor marrom e instalar o portão.


11. Instalar o playground e espalhar a areia média lavada;

12. No jardim ao lado da mureta, realizar a limpeza manual e o revolvimento do solo existente; espalhar terra vegetal e realizar o plantio dos arbustos, tipo moréia com altura de 50 cm.


13. Realizar o reaterro sobre a tubulação e reassentar as pedras portuguesas.

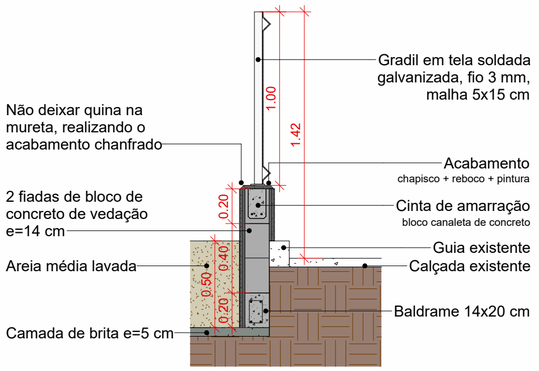


6 Detalhamento da mureta
1 : 25

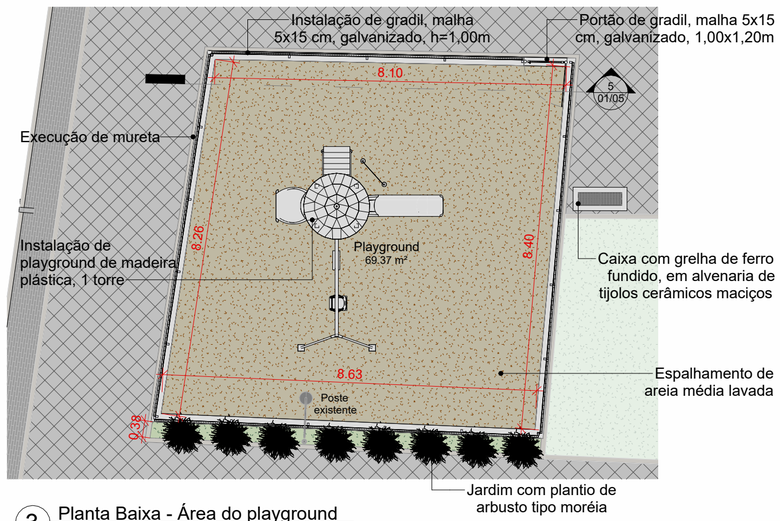

3 Planta Baixa - Área do playground
1 : 100

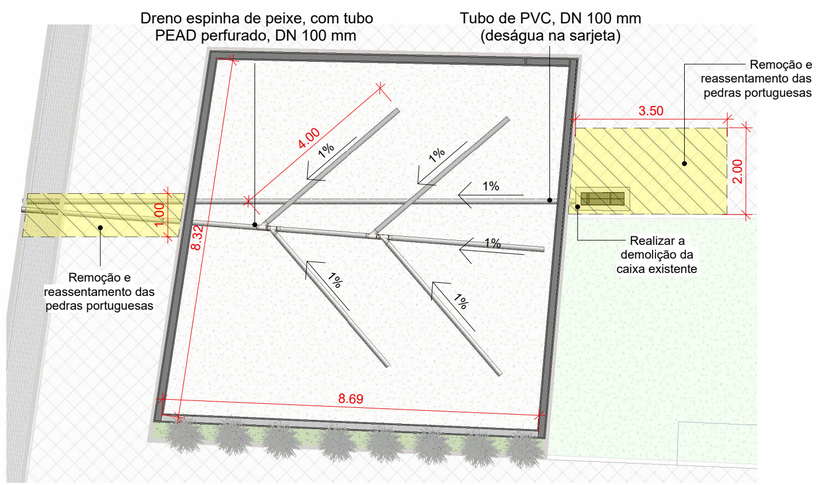

4 Planta Baixa - Drenagem
1 : 100

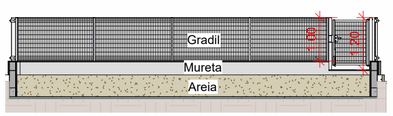

5 Corte 1
1 : 100

OBSERVAÇÕES

* A caixa para drenagem da água pluvial é composta por uma laje de concreto no fundo, paredes em tijolo cerâmico maciço, chapiscada e rebocada internamente, argamassa sobre a laje de fundo para o caimento necessário, cinta de amarração, e grelha de ferro fundida assentada com argamassa.
* O baldrame será composto por armadura longitudinal de 4 barras de aço CA-50 com diâmetro de 10 mm, estribos de CA-60 diâmetro 5,00 m a cada 20 cm; camada de brita no fundo da vala; concreto fck=20 MPa preparado in loco com betoneira;
* Durante a execução do reboco, realizar, em todo comprimento da mureta, acabamento chanfrado com a argamassa, evitando deixar quinas.
* O gradil e o portão serão de tela alambrada soldada galvanizada, fio 3 mm, malha 5 x 15 cm, perfil U enrijecido (60 x 45 x 20) mm, chapa 14, galvanizado a frio, com pintura esmalte sintético para alumínio (cor branco); os montantes do gradil serão chumbados na mureta.
* A drenagem da área do playground será composta por tubos PEAD perfurados, DN 100mm, envoltos por camada drenante de brita e manta geotêxtil.
* O payground deverá ser fabricado em conformidade com as exigências aplicáveis da ABNT NBR 16071/2021, bem como atender às exigências de certificação do INMETRO.

PREFEITURA MUNICIPAL DE
ARAÇATUBA

SECRETARIA MUNICIPAL DE PLANEJAMENTO URBANO E HABITAÇÃO

PREFEITO MUNICIPAL:	SECRETÁRIO:
Lucas Pavan Zanatta	Tiago Zavarez Breda

PROJETO:

PROJETO BÁSICO

OBJETO:


MANUTENÇÕES, REPAROS E INSTALAÇÕES EM PRAÇAS E QUADRAS DE DIVERSOS BAIRROS DE ARAÇATUBA/SP

DESCRIÇÃO:	RESPONSÁVEL TÉCNICO:
FECHAMENTO DA QUADRA DE AREIA E INSTALAÇÃO DE PLAYGROUND NA PRAÇA BEZERRA DE MENEZES	Fabiane Ferreira Queiroz CREA-SP 507.118.276-3

ENDEREÇO: Praça Bezerra de Menezes, Bairro Panorama, Araçatuba/SP

FOLHA: 01/05

ESCALA:	DATA:	REVISÃO:	ART Nº:
Como indicada	30/09/2026	0	x

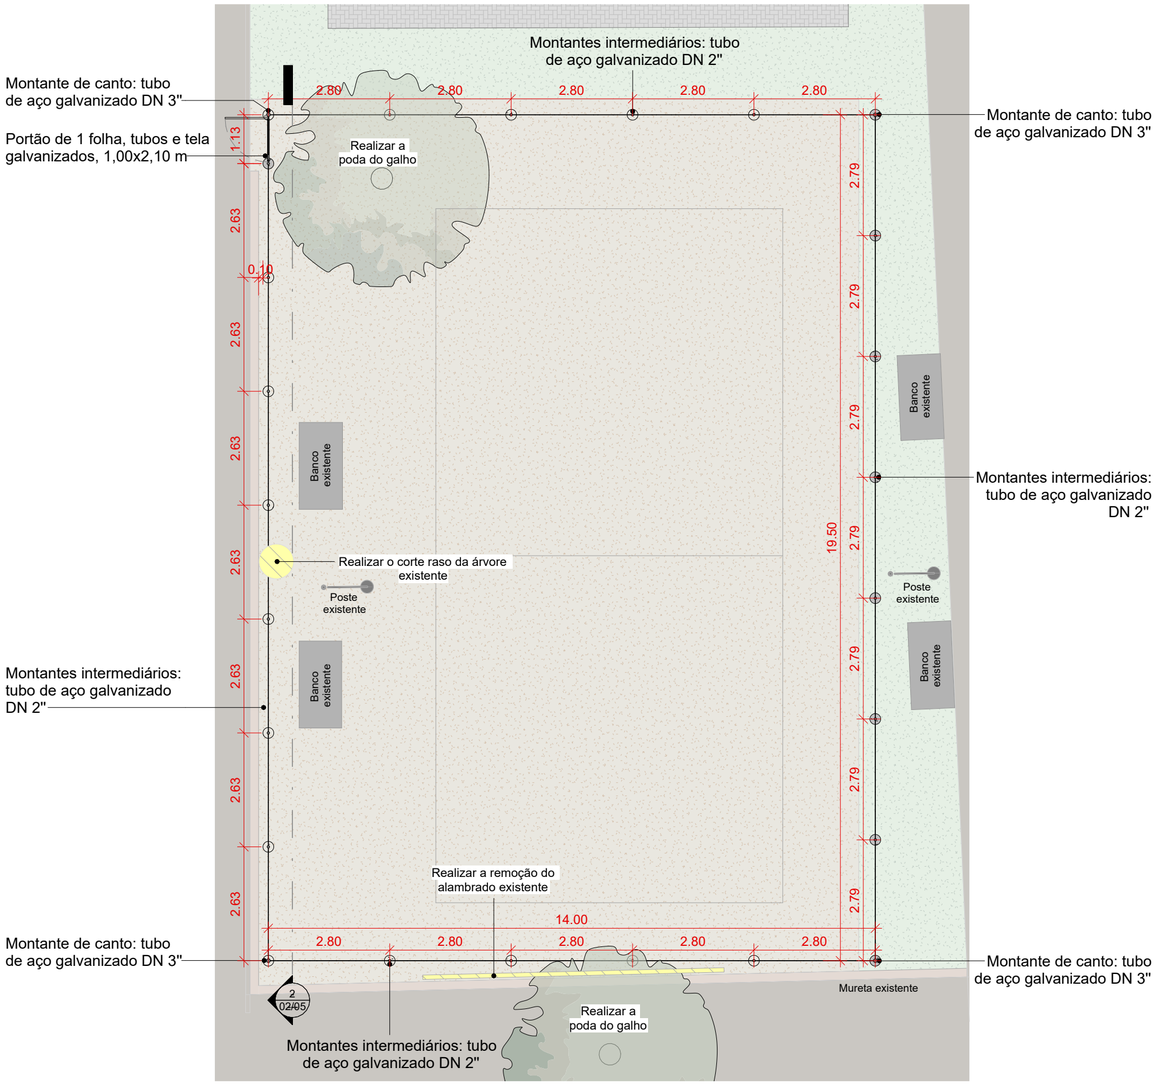

1 Planta Baixa - Fechamento quadra de areia
1 : 100

INTERVENÇÕES


1. Remover manualmente o alambrado existente, considerando destacar a tela de arame, remover os tubos (montantes) do chão e o concreto que os sustenta; remover todo entulho gerado.

2. Realizar o corte raso da árvore indicada; realizar a poda do galho próximo ao alambrado nas árvores representadas; remover todo o volume de resíduos de poda gerado.

3. Locar o posicionamento dos montantes.

4. Executar as estacas: realizar a escavação manual, de 20 cm de diâmetro, até atingir a profundidade de 1,50 m; apiloar a base do furo; lançar o concreto e imediatamente dispor a armadura e o montante.

5. Instalar o alambrado: após instalação dos montantes, instalar as travessas e escoras; soldar as extremidades e lixar as soldas; aplicar uma demão de tinta acrílica premium, na cor branco, com equipamento de pulverização, em todos os tubos; fixar a tela de arame galvanizado e após, instalar o portão.

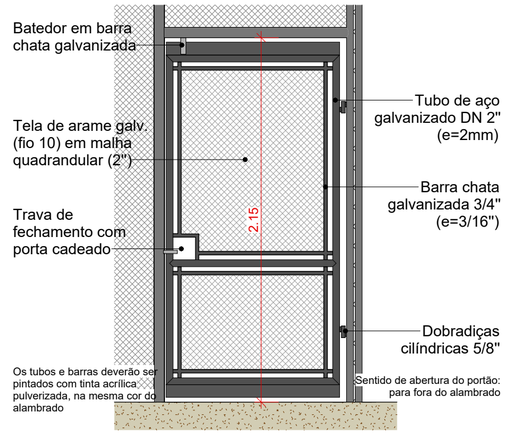

3 Detalhamento do portão
1 : 25

OBSERVAÇÕES


* Os tubos do alambrado serão em aço galvanizado com costura, classe média, conforme NBR 5580, conforme diâmetros apresentados em projeto;
  Para os montantes de canto: DN 3"
  Para os montantes intermediários: DN 2"
  Para as travessas e escoras: DN 1 1/4"
* Terão duas escoras em cada canto do alambrado, exceto no canto do portão que terá apenas uma.
* Extremidades e encontro de tubos devem soldados.
* Os tubos devem ser pintados com pulverização de tinta acrílica premium na cor branco.
* A tela deve ser em arame galvanizado, fio nº 12 BWG, em malha quadrangular com espaçamento de 2"; amarração da tela com arame galvanizado fio nº14 BWG.
* Os montantes terão 5,00 m de altura, sendo 1,00 m chumbados nas estacas.

* O concreto das estacas deve ter fck = 20 MPa, preparado mecanicamente em betoneira, traço recomendado - em massa (1:2,7:3).
* A armadura das estacas será composta por 4 barras de aço CA-50, diâmetro de 10 mm, com comprimento de 1,5 m e estribos com aço CA-60, diâmetro de 5 mm, a cada 20 cm.

* Realizar o fechamento do local de intervenção com tapume de painel de madeira compensada de altura 2,25 m.
* Após a finalização dos serviços, todo entulho gerado deve ser removido.
* Manter sempre o canteiro de obras limpo e organizado.

NOTAS

* Cotas em metros.
* Na planta baixa, as distâncias estão cotadas de eixo a eixo dos montantes.

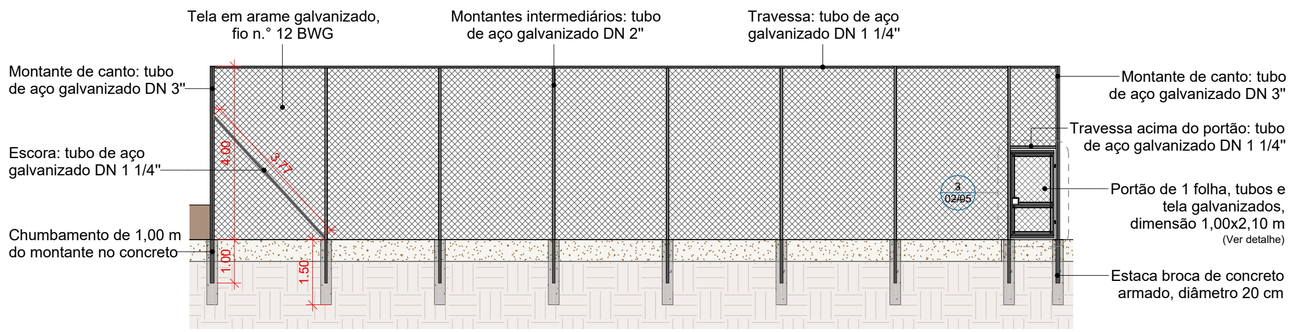

2 Corte 2
1 : 100

PREFEITURA MUNICIPAL DE
ARAÇATUBA

SECRETARIA MUNICIPAL DE PLANEJAMENTO URBANO E HABITAÇÃO

PREFEITO MUNICIPAL:	SECRETÁRIO:
Lucas Pavan Zanatta	Tiago Zavarez Breda

PROJETO:
PROJETO BÁSICO

OBJETO:
MANUTENÇÕES, REPAROS E INSTALAÇÕES EM PRAÇAS E QUADRAS DE DIVERSOS BAIRROS DE ARAÇATUBA/SP


DESCRIÇÃO:
FECHAMENTO DA QUADRA DE AREIA E INSTALAÇÃO DE PLAYGROUND NA PRAÇA BEZERRA DE MENEZES

RESPONSÁVEL TÉCNICO:
Fabiane Ferreira Queiroz
CREA-SP 507.118.276-3

ENDEREÇO:
Praça Bezerra de Menezes, Bairro Panorama, Araçatuba/SP

FOLHA:
02/05

ESCALA:	DATA:	REVISÃO:	ART Nº:
Como indicada	30/09/2026	0	x

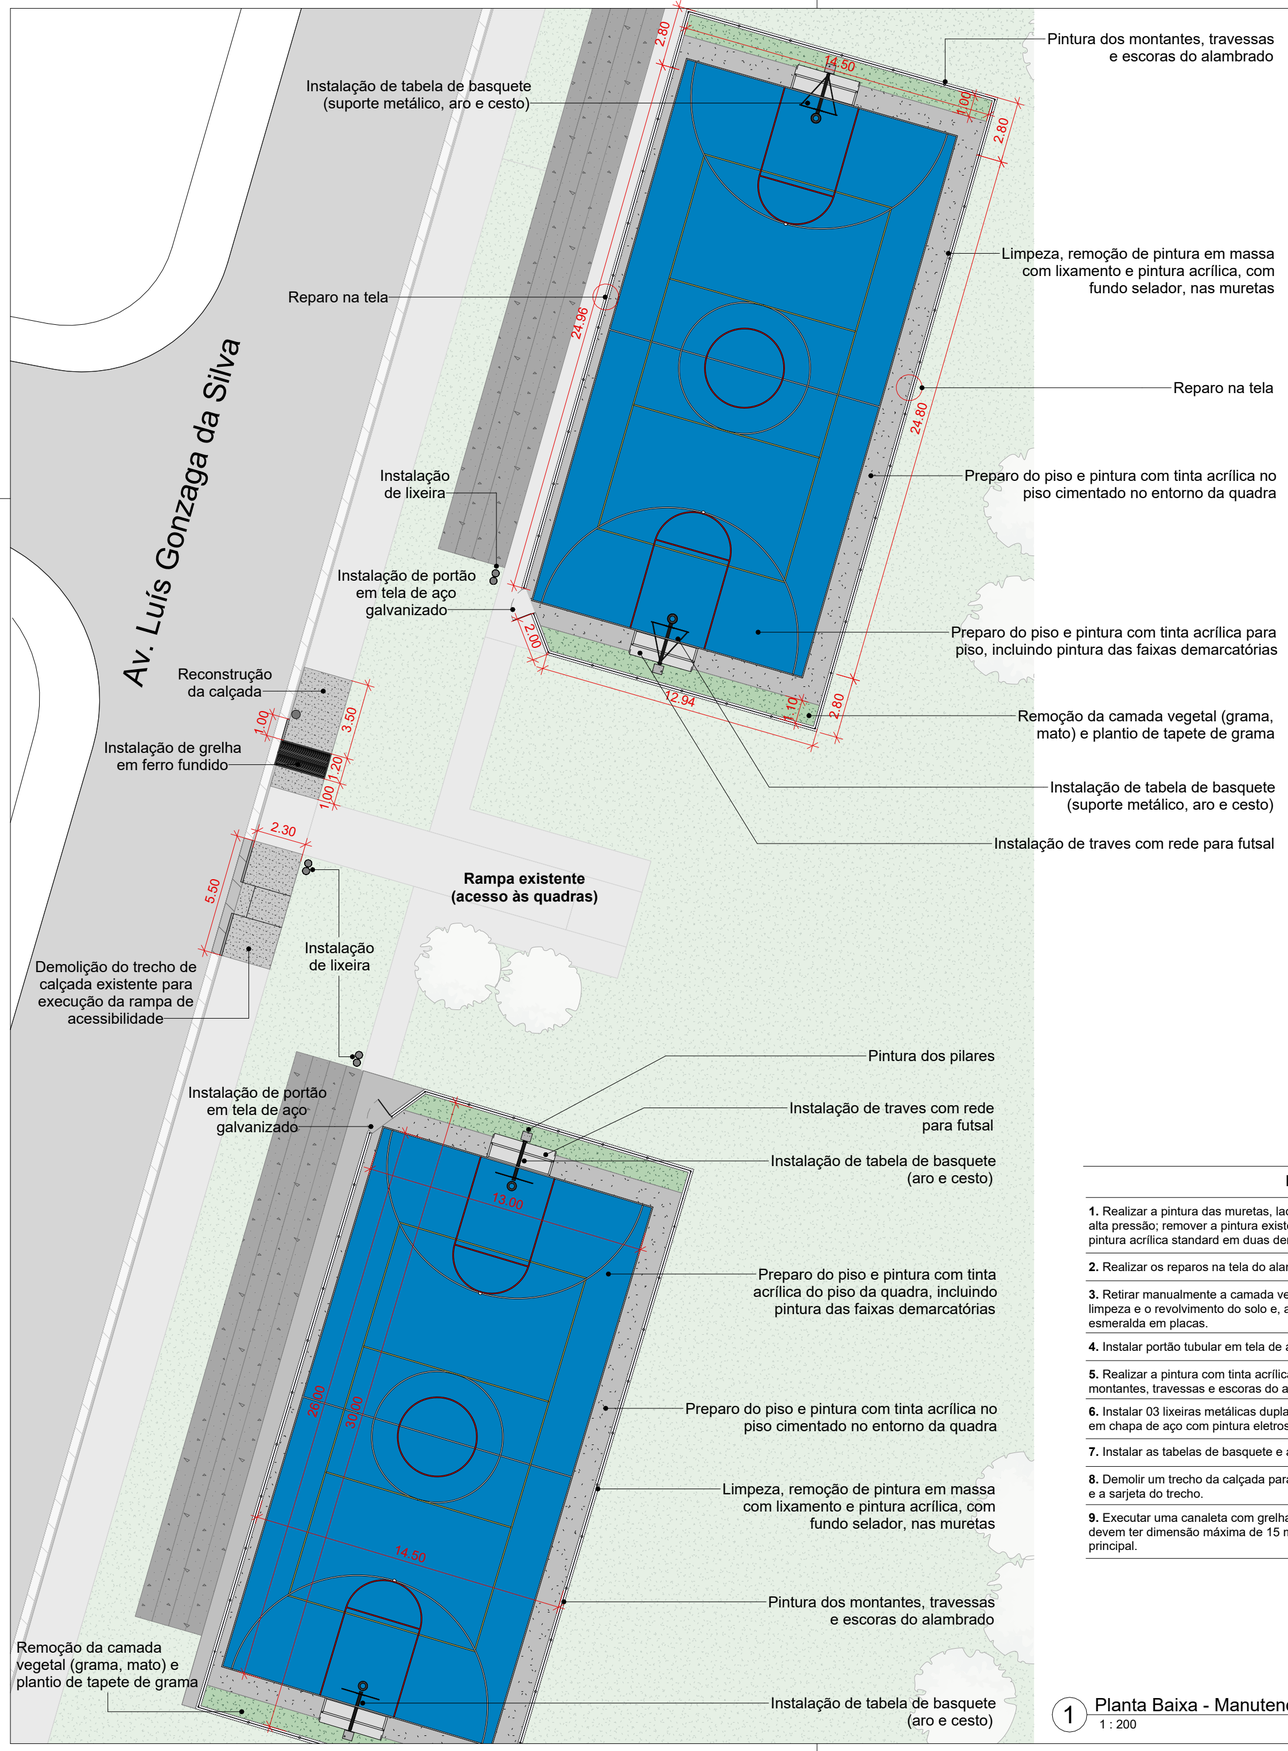

1 Planta Baixa - Manutenção das quadras
1 : 200



2 Localização
1 : 750

NOTAS - PINTURA PISO QUADRAS


1. Realizar a correção de trincas, fissuras, buracos e todas as partes danificadas do piso; realizar a raspagem e remoção de partes soltas ou deterioradas; abertura localizada das pequenas fissuras, quando necessária; limpeza da superfície; aplicação de ponte de aderência, quando exigida pelo sistema; aplicação de argamassa de reparo polimérica; regularização e acabamento superficial; lixamento mecânico/manual.

2. Preparar o piso: lixar todo o piso com lixadeira com disco adiamantado; aspirar o pó; remover toda sujeira e detritos; lavar bem o piso.

3. Delimitar a área de pintura com fita crepe, aplicando-a em todo o perímetro; aplicar uma demão de fundo preparador (selador acrílico opaco premium exterior); aplicar as duas demãos de tinta acrílica premium para piso.

4. Demarcação das faixas, com aplicação de fita crepe em 2 camadas para garantia de fixação uniforme e alinhamento; aplicação de 2 demãos de tinta acrílica nas linhas demarcatórias, a base de resinas acrílicas, com alta resistência à abrasão.

5. A cor das tintas serão definidas pela Secretaria de Esporte.

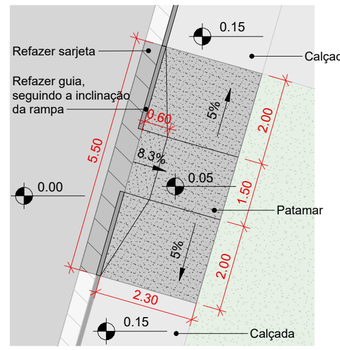

3 Planta Baixa - Rampa
1 : 100

INTERVENÇÕES

1. Realizar a pintura das muretas, lados e topo: limpar a superfície das paredes com jato de alta pressão; remover a pintura existente com lixamento; aplicar fundo selador acrílico; pintura acrílica standard em duas demãos; cor da tinta a definir.

2. Realizar os reparos na tela do alambrado, fechando os buracos.

3. Retirar manualmente a camada vegetal na área permeável dentro das quadras; realizar a limpeza e o revolvimento do solo e, após, espalhar terra vegetal; realizar o plantio de grama esmeralda em placas.

4. Instalar portão tubular em tela de aço galvanizado, conforme detalhamento.

5. Realizar a pintura com tinta acrílica pulverizada sobre superfícies metálicas, dos montantes, travessas e escoras do alambrado.

6. Instalar 03 lixeiras metálicas dupla, capacidade de 60L, em tubo de aço carbono e cestos em chapa de aço com pintura eletrostática.

7. Instalar as tabelas de basquete e as traves de futebol.

8. Demolir um trecho da calçada para execução da rampa de acessibilidade; refazer as guias e a sarjeta do trecho.

9. Executar uma canaleta com grelha na calçada; a grelha será em ferro fundido, os vãos devem ter dimensão máxima de 15 mm, devem ser instalados perpendicularmente ao fluxo principal.

PREFEITURA MUNICIPAL DE
ARAÇATUBA

SECRETARIA MUNICIPAL DE PLANEJAMENTO URBANO E HABITAÇÃO

PREFEITO MUNICIPAL:	SECRETÁRIO:
Lucas Pavan Zanatta	Tiago Zavarez Breda

PROJETO:

PROJETO BÁSICO

OBJETO:


MANUTENÇÕES, REPAROS E INSTALAÇÕES EM PRAÇAS E QUADRAS DE DIVERSOS BAIRROS DE ARAÇATUBA/SP

DESCRIÇÃO:	RESPONSÁVEL TÉCNICO:
MANUTENÇÕES, REPAROS E PINTURA NAS QUADRAS DO SISTEMA DE LAZER DO BAIRRO JARDIM RESID. ETEMP	Fabiane Ferreira Queiroz CREA-SP 507.118.276-3

ENDEREÇO: Avenida Luís Gonzaga da Silva, Bairro Jardim Residencial Etemp, Araçatuba/SP

FOLHA: 03/05

ESCALA:	DATA:	REVISÃO:	ART Nº:
Como indicada	30/09/2026	0	x

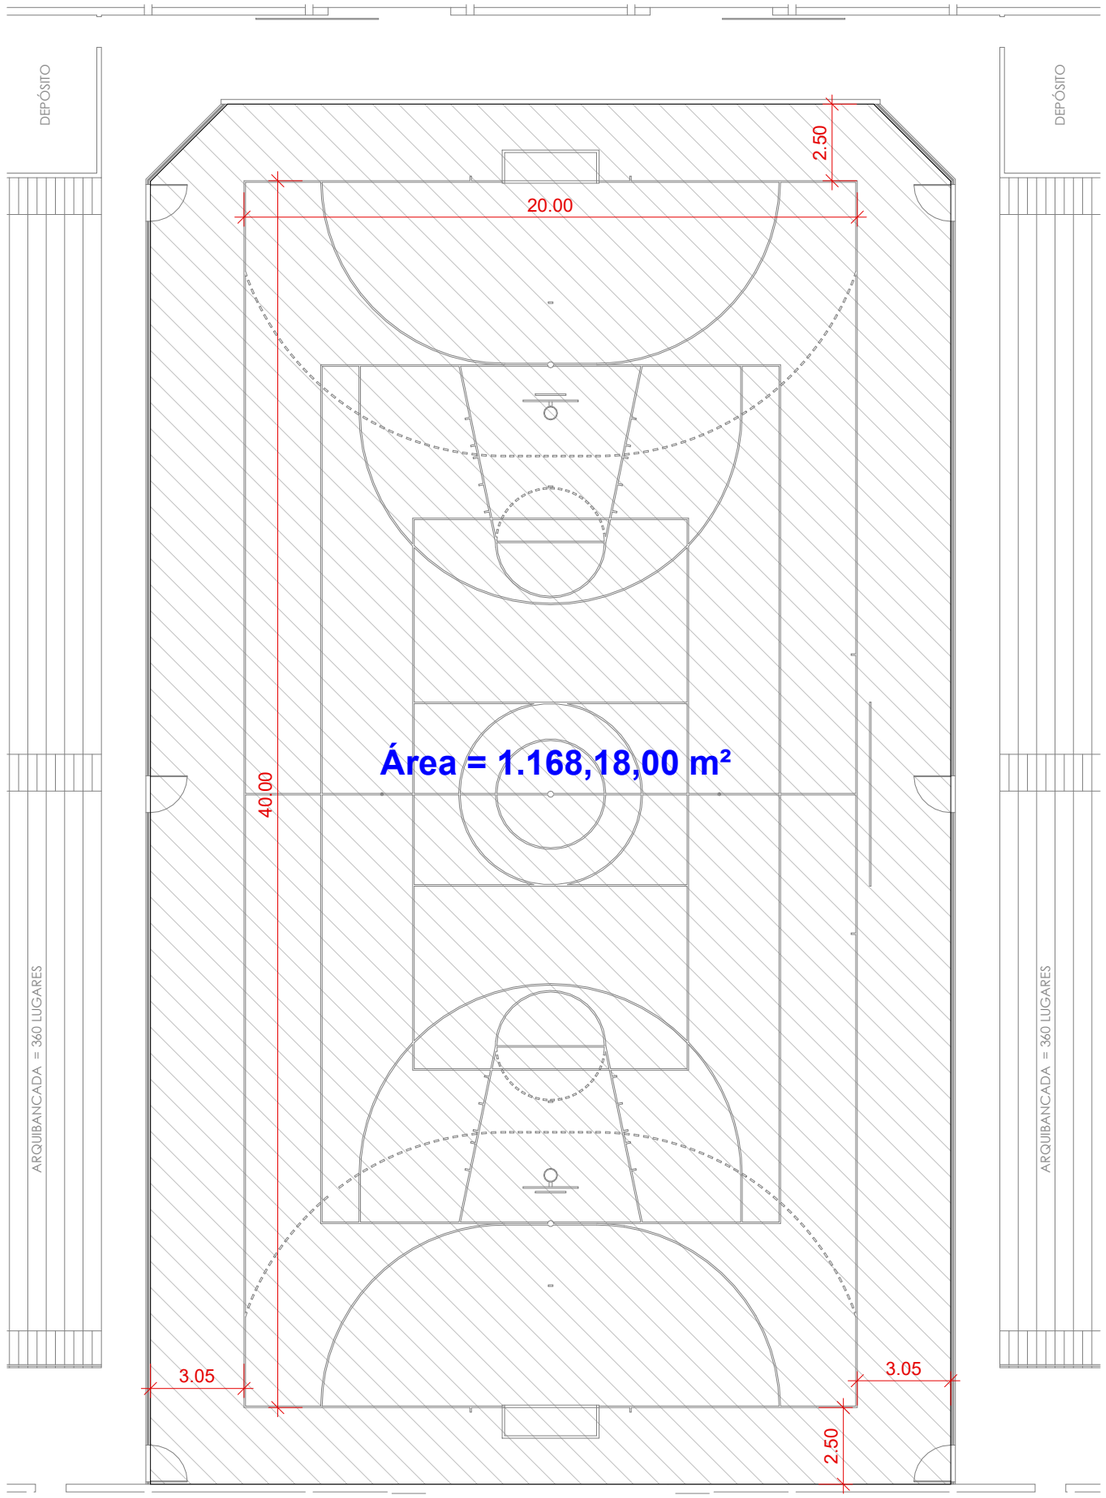

Planta Baixa - Quadra EMEB Euza Neuza Marcondes Larios

1 : 200

INTERVENÇÕES

1. Instalar placa de obra em local adequado e aceito pela fiscalização.

2. Realizar a correção de trincas, fissuras, buracos e todas as partes danificadas do piso; realizar a raspagem e remoção de partes soltas ou deterioradas; abertura localizada das pequenas fissuras, quando necessária; limpeza da superfície; aplicação de ponte de aderência, quando exigida pelo sistema; aplicação de argamassa de reparo polimérica; regularização e acabamento superficial; lixamento mecânico/manual.

3. Preparar o piso: lixar todo o piso com lixadeira com disco adiamantado; aspirar o pó; remover toda sujeira e detritos; lavar bem o piso.

4. Delimitar a área de pintura com fita crepe, aplicando-a em todo o perímetro; aplicar uma demão de fundo preparador (selador acrílico opaco premium exterior); aplicar as duas demãos de tinta acrílica premium para piso.

5. Demarcação das faixas, com aplicação de fita crepe em 2 camadas para garantia de fixação uniforme e alinhamento; aplicação de 2 demãos de tinta acrílica nas linhas demarcatórias, a base de resinas acrílicas, com alta resistência à abrasão.

6. Aplicar verniz acrílico transparente para piso. O verniz deve ser indicado para aplicação em quadras, resistente à abrasão e alto tráfego, antiderrapante, ter o acabamento fosco ou acetinado ideal, de forma que não haja reflexos excessivos.

OBSERVAÇÕES

*** As cores das tintas serão definidas pela Secretaria de Esporte.**

*** Seguir todas as recomendações do fabricante dos materiais.**



Localização - Euza Neuza Marcondes Larios

PREFEITURA MUNICIPAL DE ARAÇATUBA

SECRETARIA MUNICIPAL DE PLANEJAMENTO URBANO E HABITAÇÃO

PREFEITO MUNICIPAL:	SECRETÁRIO:
Lucas Pavan Zanatta	Tiago Zavarez Breda

PROJETO:

PROJETO BÁSICO

OBJETO:


MANUTENÇÕES, REPAROS E INSTALAÇÕES EM PRAÇAS E QUADRAS DE DIVERSOS BAIRROS DE ARAÇATUBA/SP

DESCRIÇÃO:	RESPONSÁVEL TÉCNICO:
MANUTENÇÃO DE PINTURA DO PISO DA QUADRA DA EMEB PROFESSORA EUZA NEUZA MARCONDES LÁRIOS	Fabiane Ferreira Queiroz CREA-SP 507.118.276-3

ENDEREÇO: Rua Manoel Marquês de Souza, 431, Conj. Hab. Hilda Mandarino, Araçatuba/SP

FOLHA: 04/05

ESCALA:	DATA:	REVISÃO:	ART Nº:
Como indicada	30/09/2026	0	x

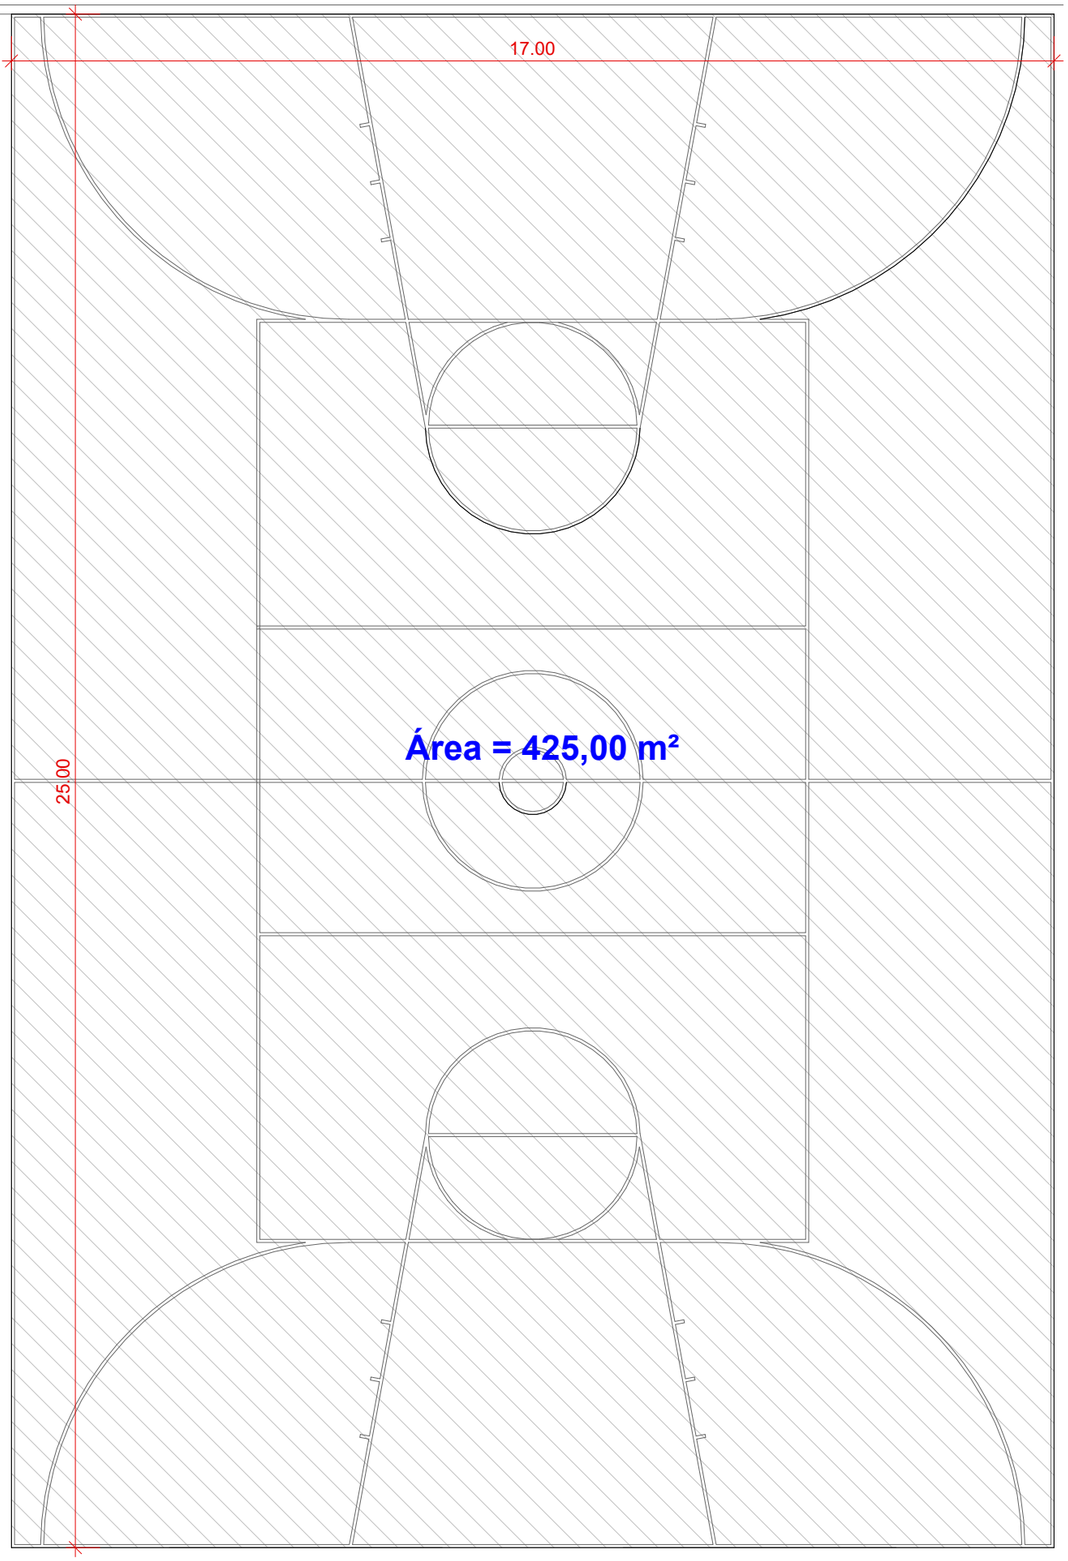

Planta Baixa - Quadra EMEB Selma Maria Trevelin De Jesus

1 : 100

INTERVENÇÕES

1. Instalar placa de obra em local adequado e aceito pela fiscalização.

2. Realizar a correção de trincas, fissuras, buracos e todas as partes danificadas do piso; realizar a raspagem e remoção de partes soltas ou deterioradas; abertura localizada das pequenas fissuras, quando necessária; limpeza da superfície; aplicação de ponte de aderência, quando exigida pelo sistema; aplicação de argamassa de reparo polimérica; regularização e acabamento superficial; lixamento mecânico/manual.

3. Preparar o piso: lixar todo o piso com lixadeira com disco adiamantado; aspirar o pó; remover toda sujeira e detritos; lavar bem o piso.

4. Delimitar a área de pintura com fita crepe, aplicando-a em todo o perímetro; aplicar uma demão de fundo preparador (selador acrílico opaco premium exterior); aplicar as duas demãos de tinta acrílica premium para piso.

5. Demarcação das faixas, com aplicação de fita crepe em 2 camadas para garantia de fixação uniforme e alinhamento; aplicação de 2 demãos de tinta acrílica nas linhas demarcatórias, a base de resinas acrílicas, com alta resistência à abrasão.

6. Aplicar verniz acrílico transparente para piso. O verniz deve ser indicado para aplicação em quadras, resistente à abrasão e alto tráfego, antiderrapante, ter o acabamento fosco ou acetinado ideal, de forma que não haja reflexos excessivos.

OBSERVAÇÕES

*** As cores das tintas serão definidas pela Secretaria de Esporte.**

*** Seguir todas as recomendações do fabricante dos materiais.**



Localização - EMEB Selma Maria Trevelin De Jesus

PREFEITURA MUNICIPAL DE
ARAÇATUBA

SECRETARIA MUNICIPAL DE PLANEJAMENTO URBANO E HABITAÇÃO

PREFEITO MUNICIPAL:	SECRETÁRIO:
Lucas Pavan Zanatta	Tiago Zavarez Breda

PROJETO:

PROJETO BÁSICO

OBJETO:

MANUTENÇÕES, REPAROS E INSTALAÇÕES EM PRAÇAS E QUADRAS DE DIVERSOS BAIRROS DE ARAÇATUBA/SP

DESCRIÇÃO:	RESPONSÁVEL TÉCNICO:
MANUTENÇÃO DE PINTURA DO PISO DA QUADRA DA EMEB SELMA MARIA TREVELIN DE JESUS	Fabiane Ferreira Queiroz CREA-SP 507.118.276-3

ENDEREÇO: Rua Potiguara, 190, Bairro Engenheiro Taveira, Araçatuba/SP

FOLHA: 05/05

ESCALA:	DATA:	REVISÃO:	ART Nº:
Como indicada	30/09/2026	0	x