

Fachada

Escala-----1:100

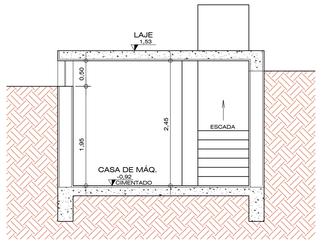

Corte A-A

Escala---------1:50

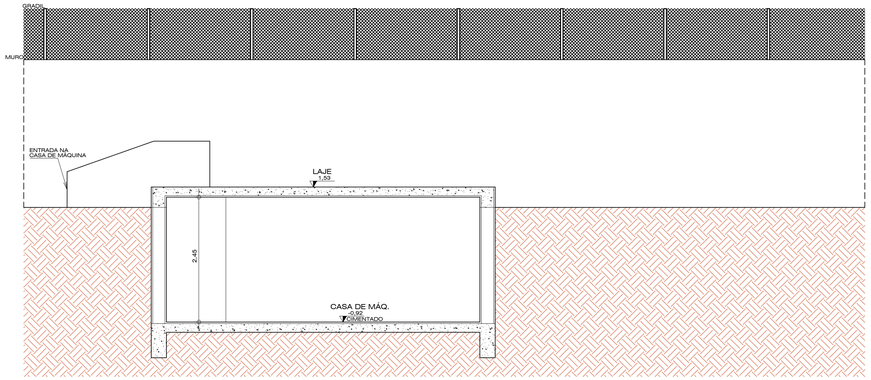

Corte B-B

Escala---------1:50

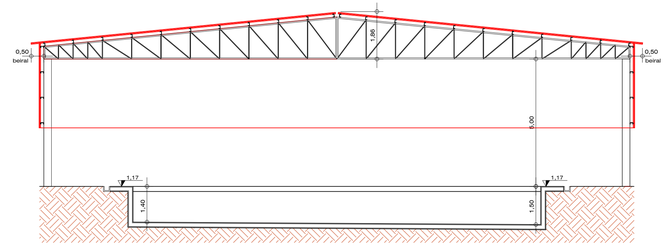

Corte C-C

Escala-------1:100

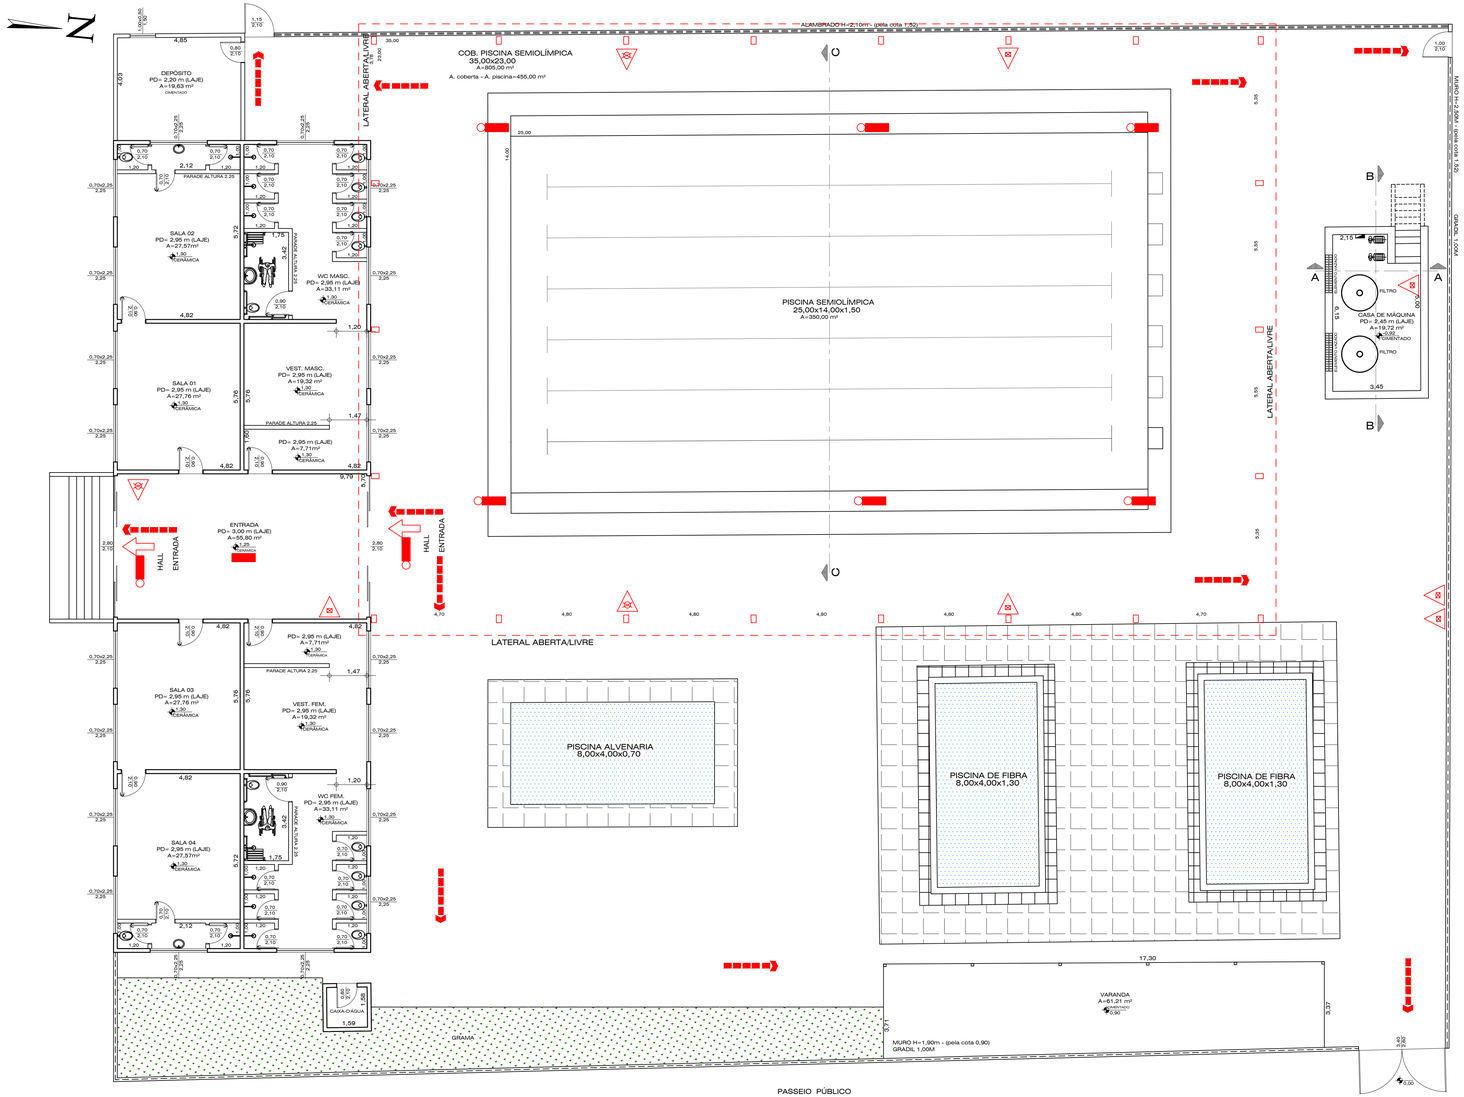

Planta Baixa

Escala----------1:100

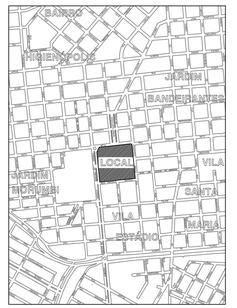

Planta de Situação

Sem Escala

QUADRO DE ÁREAS

ÁREAS

ÁREAS EXISTENTE:	
PISCINA SEMIOLÍMPICA	350,00m²
CASA DE MÁQUINA	19,72m²
ÁREA A CONSTRUIR:	
COBERTURA PISCINA	864,00m²
ÁREAS DO COMPLEXO EXISTENTE:	
ENTRADA	55,80m²
VEST. MASC.	19,32m² - 7,71m²
WC MASC.	33,11m²
SALA 01	27,76m²
SALA 02	27,57m² - 4,82m²
VEST. FEM.	19,32m² - 7,71m²
WC FEM.	33,11m²
SALA 03	27,76m²
SALA 04	27,57m² - 4,82m²
DEPÓSITO	19,63m²
CAIXA-D'ÁGUA	2,51m²
VARANDA	61,21m²
ÁREA PISCINA DE FIBRA	32,00m²
ÁREA PISCINA DE ALVENARIA	32,00m²

PREFEITO MUNICIPAL:

LUCAS PAVAN ZANATTA

PREFEITURA MUNICIPAL DE ARAÇATUBA

Rua Coelho Neto, 73 – Araçatuba,SP

SECRETARIA MUNICIPAL DE PLANEJAMENTO URBANO E HABITAÇÃO

SECRETÁRIO MUNICIPAL DE PLANEJAMENTO URBANO E HABITAÇÃO:

ENG. TIAGO ZAVARES BREDA

ENG. RAFAEL MARÇAL
CREA nº: 5063073139

LOCAL: R. FRANCISCO BRAGA, S/Nº - ARAÇATUBA

TÍTULO:

COBERTURA DA PISCINA SEMI-OLÍMPICA DO CONJUNTO AQUÁTICO MUNICIPAL NORIVAL APARECIDO FERREIRA RUIZ - INSTALAÇÕES DE PREVENÇÃO E COMBATE A INCÊNDIO

PROJETO: RAFAEL MARÇAL

DESENHO:

LEVANTADO: –

VERIFICADO: –

CALCULADO: –

SUBST. POR: –

ESCALA: INDICADA NO DESENHO

DATA: 08/2026

FOLHA:

ARQ.: | GAV.: | REF.:

cob piscina
01/02