

Fachada

Escala-----1:100

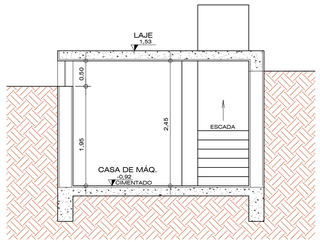

Corte A-A

Escala---------1:50

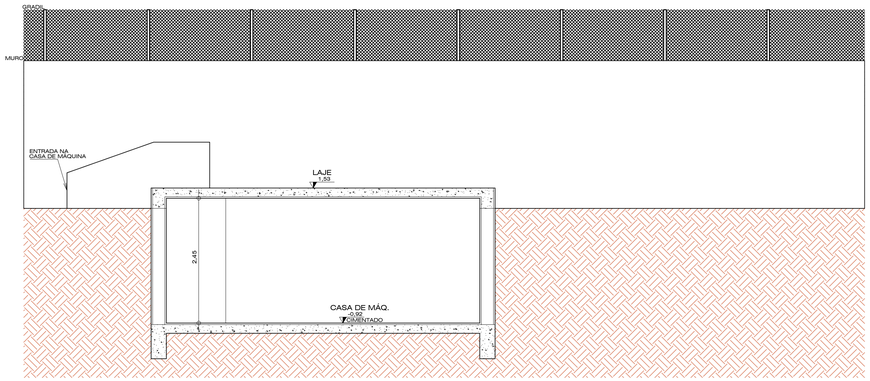

Corte B-B

Escala---------1:50

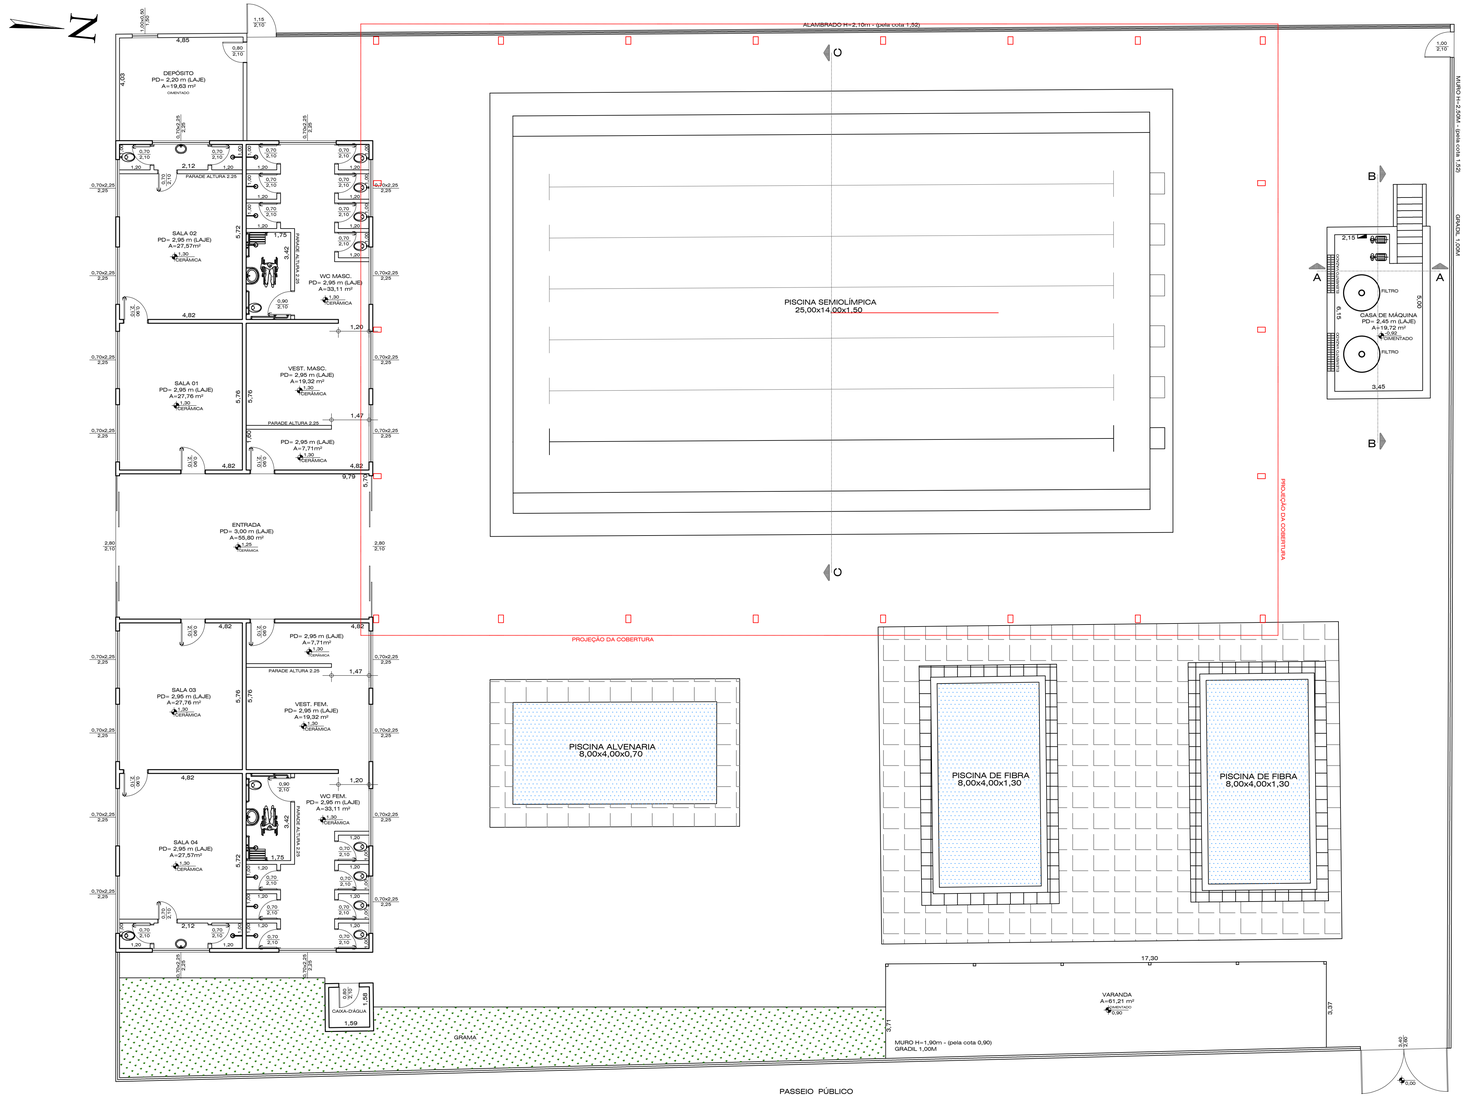

Planta Baixa

Escala----------1:100

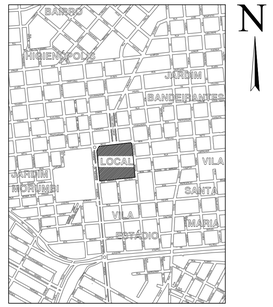

Planta de Situação

Sem Escala

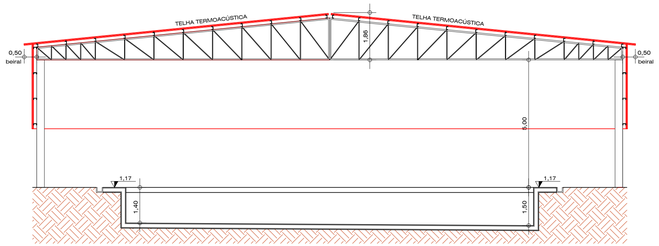

Corte C-C

Escala--------1:100

PREFEITO MUNICIPAL: LUCAS PAVAN ZANATTA	PREFEITURA MUNICIPAL DE ARAÇATUBA Rua Coelho Neto, 73 - Araçatuba,SP
SECRETÁRIO MUNICIPAL DE PLANEJAMENTO URBANO E HABITAÇÃO: ENG. TIAGO ZAVARES BREDA	SECRETARIA MUNICIPAL DE PLANEJAMENTO URBANO E HABITAÇÃO PROJETO: LUCAS HENRIQUE TUBONE DESENHO:
ENG. RAFAEL MARÇAL CREA nº: 5063073139	LEVANTADO: – VERIFICADO: – CALCULADO: –
LOCAL: R: FRANCISCO BRAGA, S/Nº - ARAÇATUBA	SUBST. POR: –
TÍTULO: COBERTURA DA PISCINA SEMI-OLÍMPICA DO CONJUNTO AQUÁTICO MUNICIPAL NORIVAL APARECIDO FERREIRA RUIZ	ESCALA: INDICADA NO DESENHO DATA: 08/2026 FOLHA: ÚNICA ARQ.: GAV.: REF.:

QUADRO DE ÁREAS

ÁREAS	
ÁREAS EXISTENTE:	
PISCINA SEMIOLÍMPICA	350,00m²
CASA DE MÁQUINA	19,72m²
ÁREA A CONSTRUIR:	
COBERTURA PISCINA	864,00m²
ÁREAS DO COMPLEXO EXISTENTE:	
ENTRADA	55,80m²
VEST. MASC.	19,32m² - 7,71m²
WC MASC.	33,11m²
SALA 01	27,76m²
SALA 02	27,57m² - 4,82m²
VEST. FEM.	19,32m² - 7,71m²
WC FEM.	33,11m²
SALA 03	27,76m²
SALA 04	27,57m² - 4,82m²
DEPÓSITO	19,63m²
CAIXA D'ÁGUA	2,51m²
VARANDA	61,21m²
ÁREA PISCINA DE FIBRA	32,00m²
ÁREA PISCINA DE ALVENARIA	32,00m²