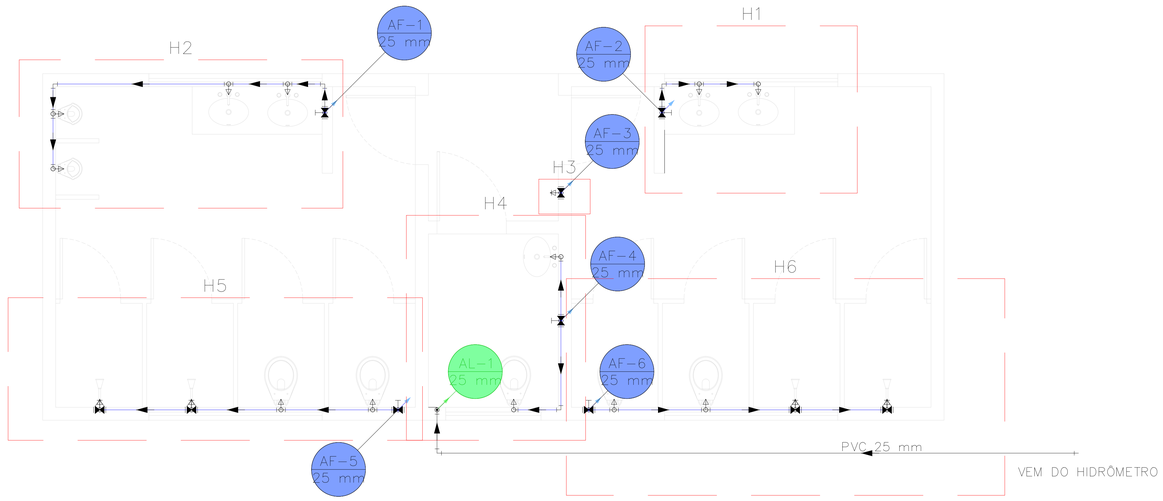

INSTALAÇÕES DE ÁGUA FRIA – TERREO
ESCALA 1:50

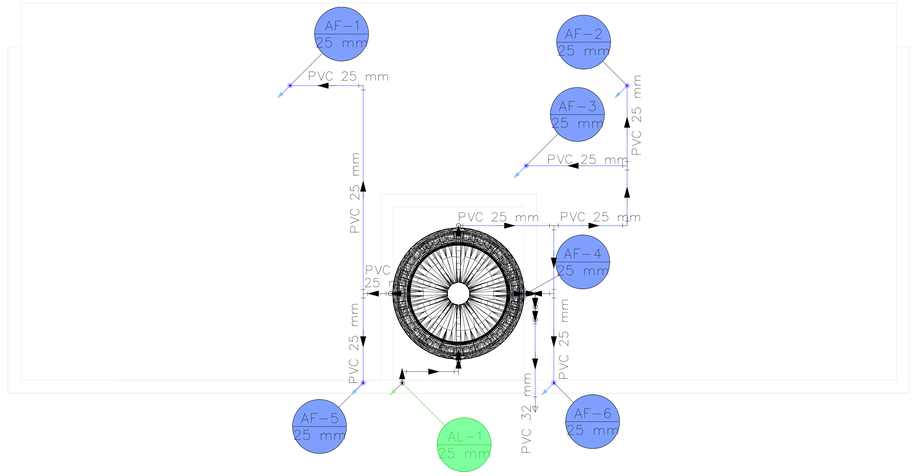

INSTALAÇÕES DE ÁGUA FRIA – COBERTURA
ESCALA 1:50

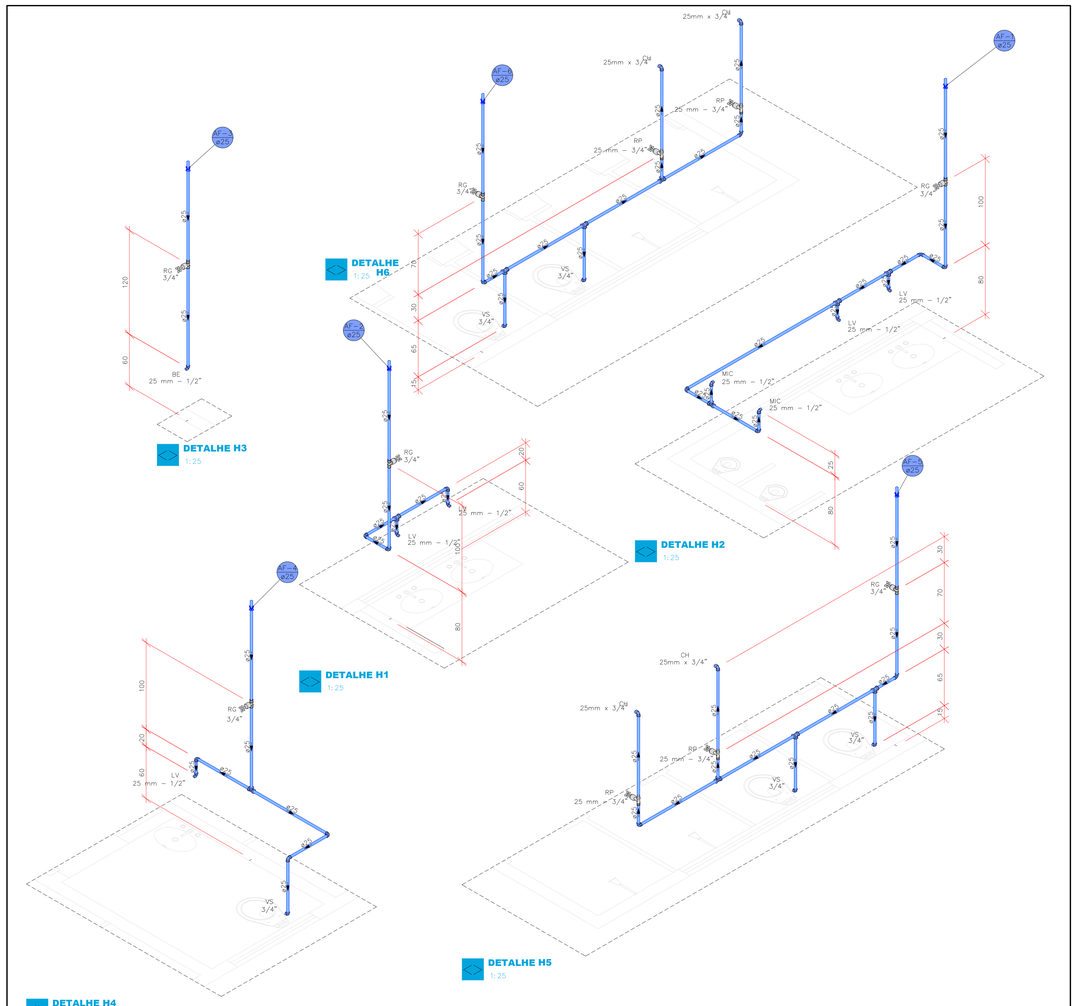

DETALHES ISOMÉTRICOS
ESCALA 1:25

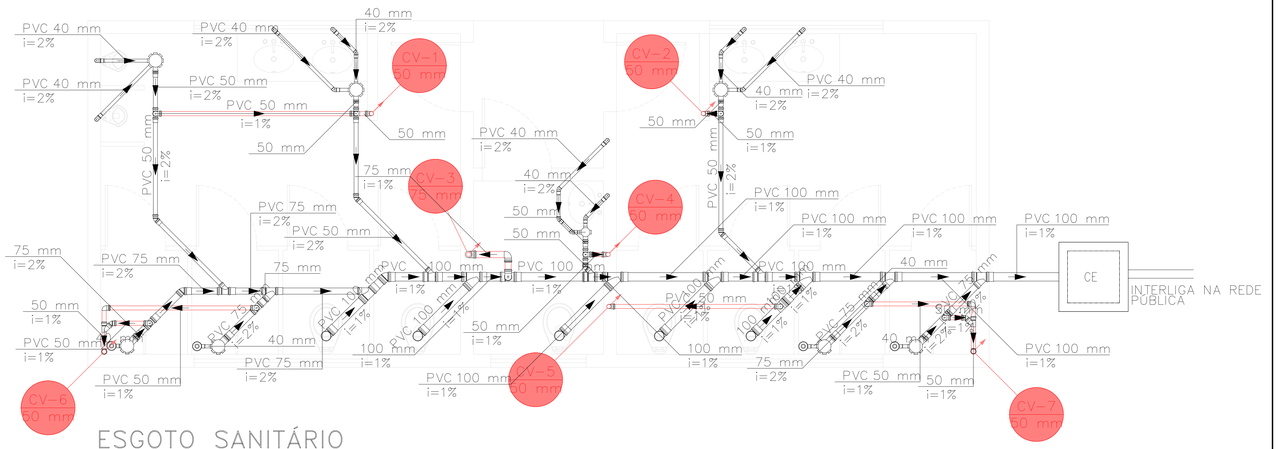

ESGOTO SANITÁRIO
ESCALA 1:50

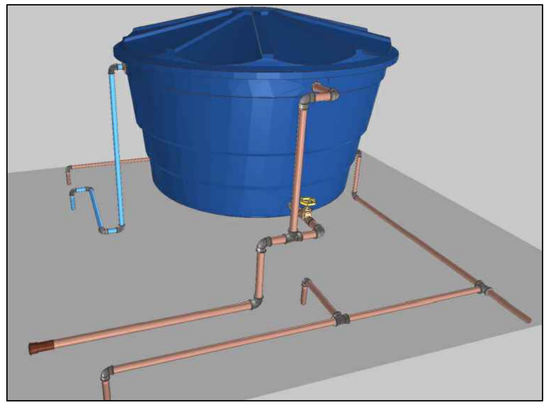

DETALHE RESERVATÓRIO 1000 L
S/ ESCALA

OBS: ALTURA MÍNIMA DO RESERVATÓRIO = 30 CM ACIMA DA LAJE

SECRETARIA MUNICIPAL DE PLANEJAMENTO URBANO E HABITAÇÃO

SECRETÁRIO MUNICIPAL DE PLANEJAMENTO URBANO E HABITAÇÃO:

ENG. TIAGO ZAVAREZ BREDA

ENG.º RAFAEL MARÇAL
CREA-SP nº: 506373139
ART nº: 26202631503912

TÍTULO:
PROJETO BÁSICO: MODERNIZAÇÃO DO CAMPO SÃO JOSÉ - INSTALAÇÕES HIDRÁULICAS - VESTIÁRIO

PROJETO:
DESENHO:
LEVANTADO: -
VERIFICADO: -
CALCULADO: -
SUBST. POR: -
ESCALA: INDICADA
DATA: 06/10/2026
ARQ.: GAV.: REF.:
FOLHA: 01/01